



PÜDÖRYS KROVU

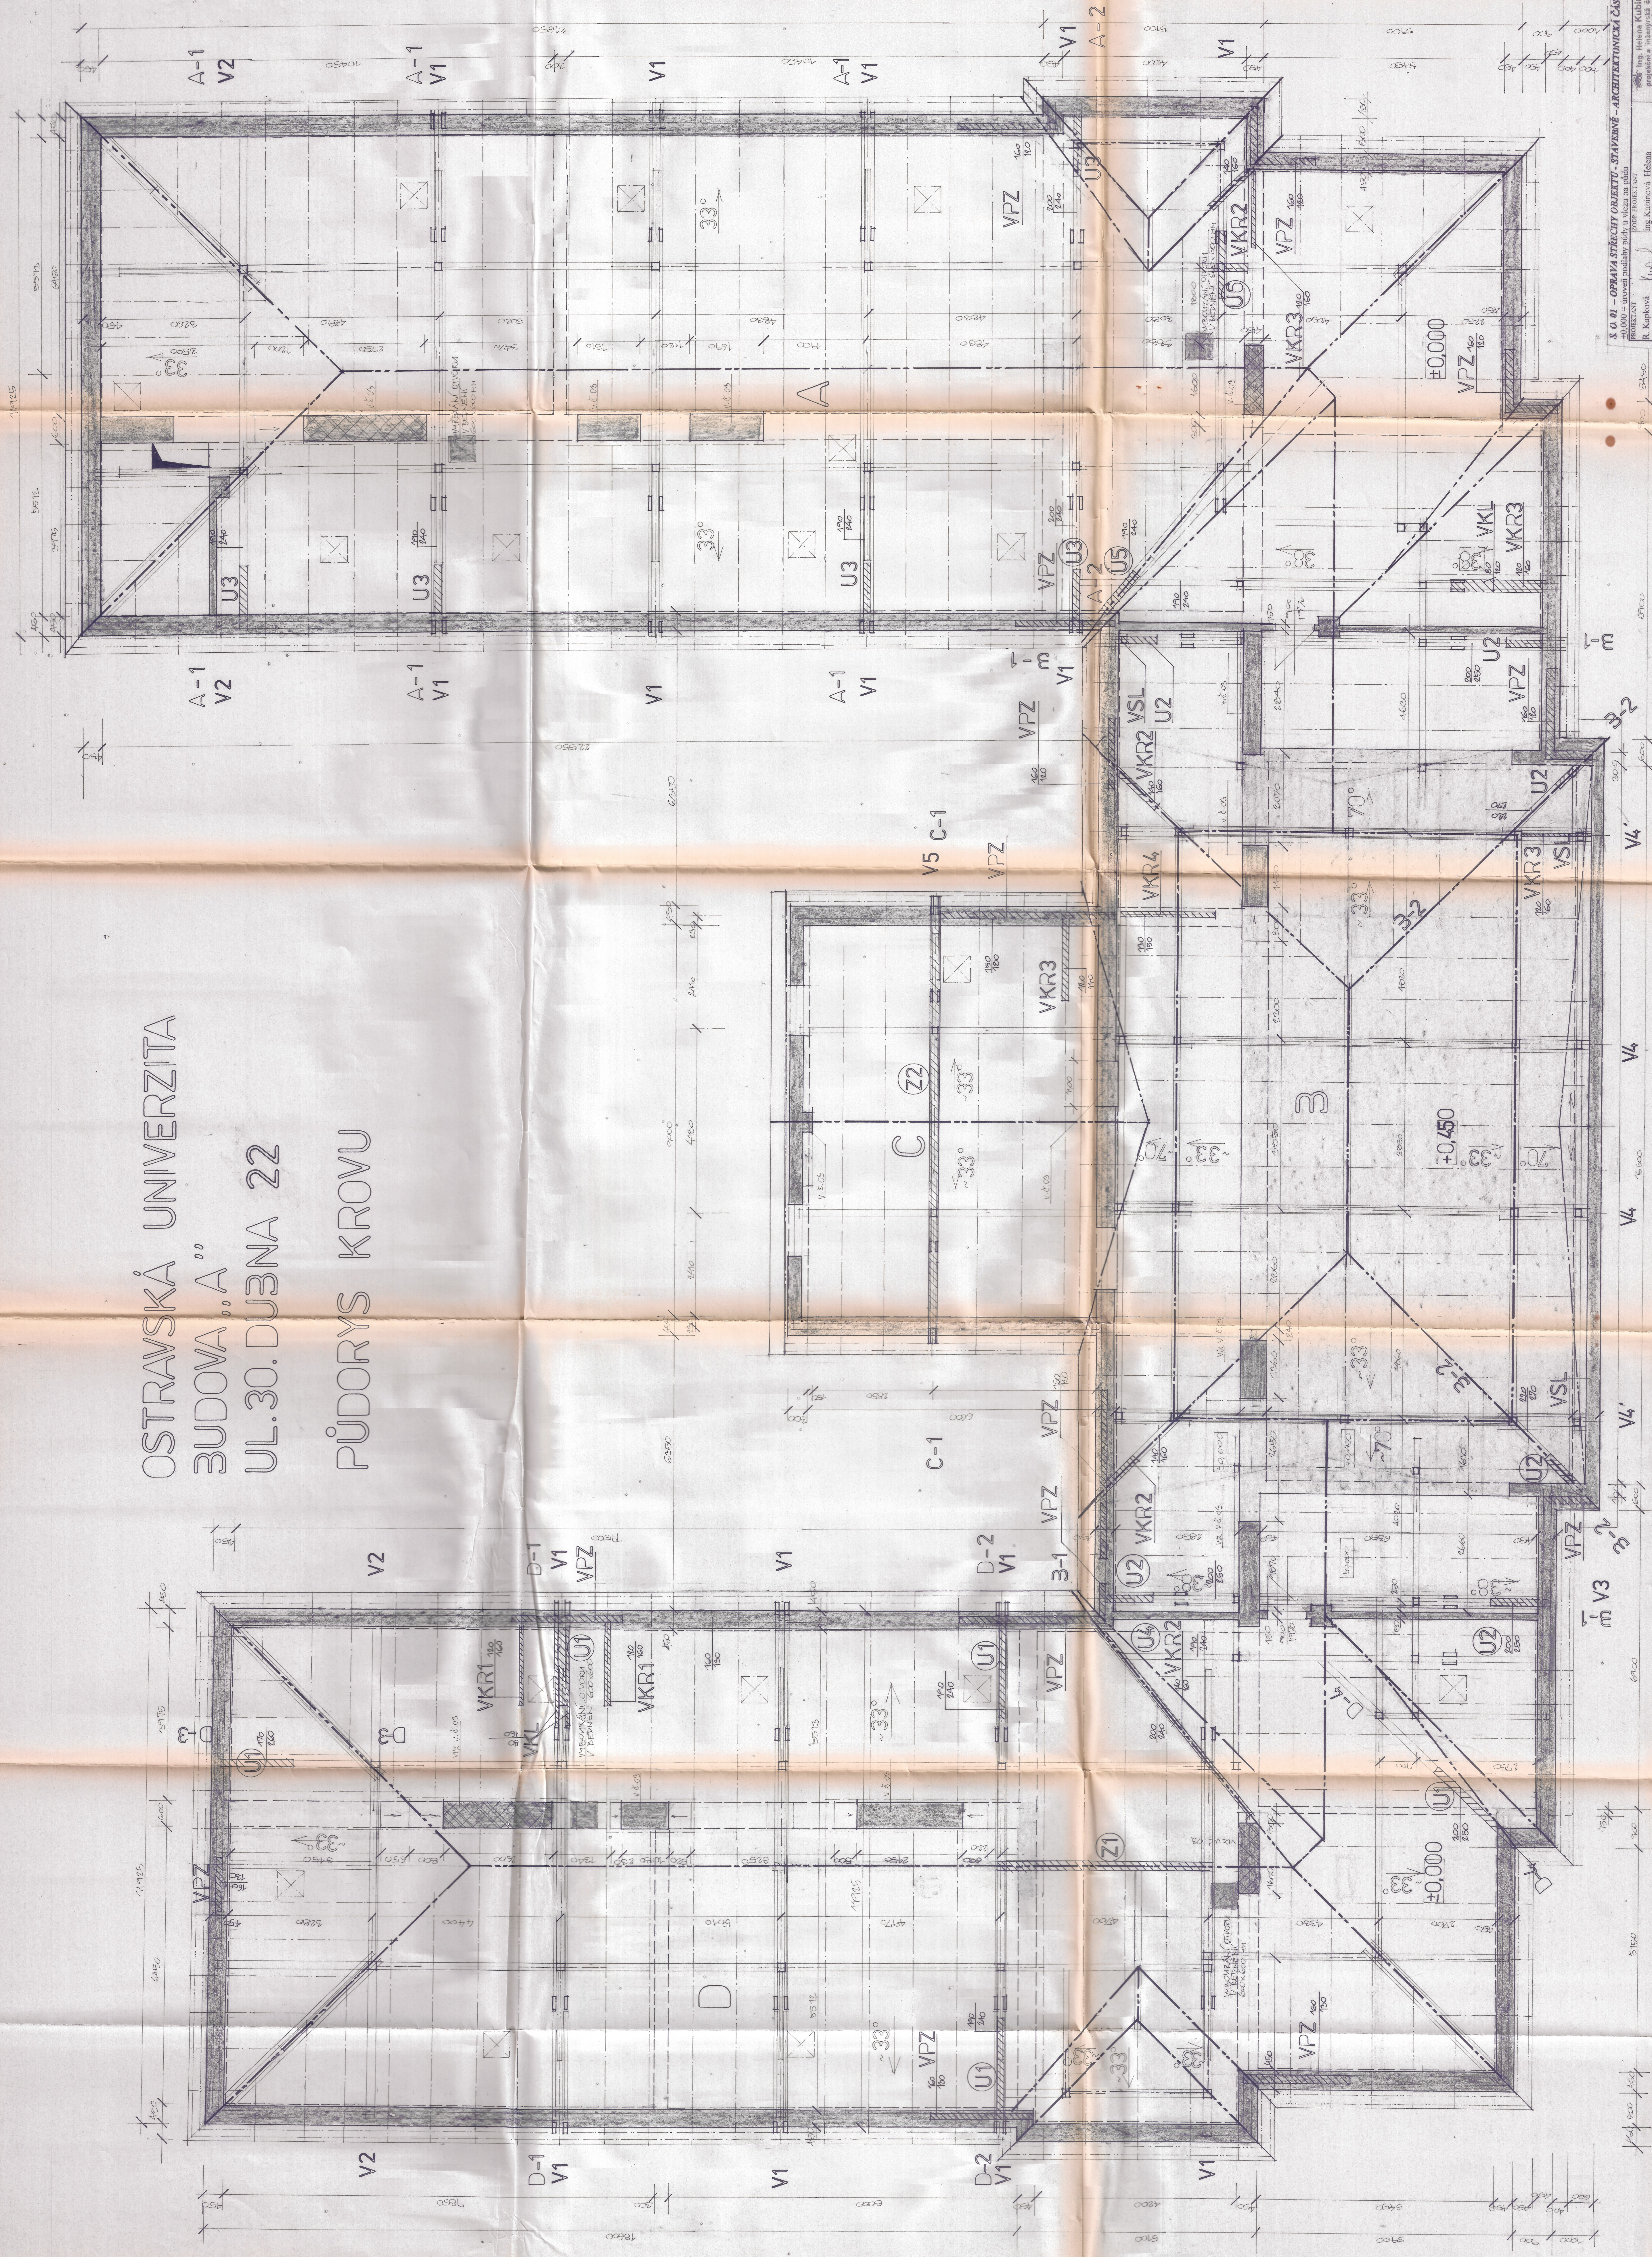

OSTRAVSKÁ UNIVERSITA
BUDOVA „A“
UL. 30. DUBNA 22
PŮDORYS STŘECHY

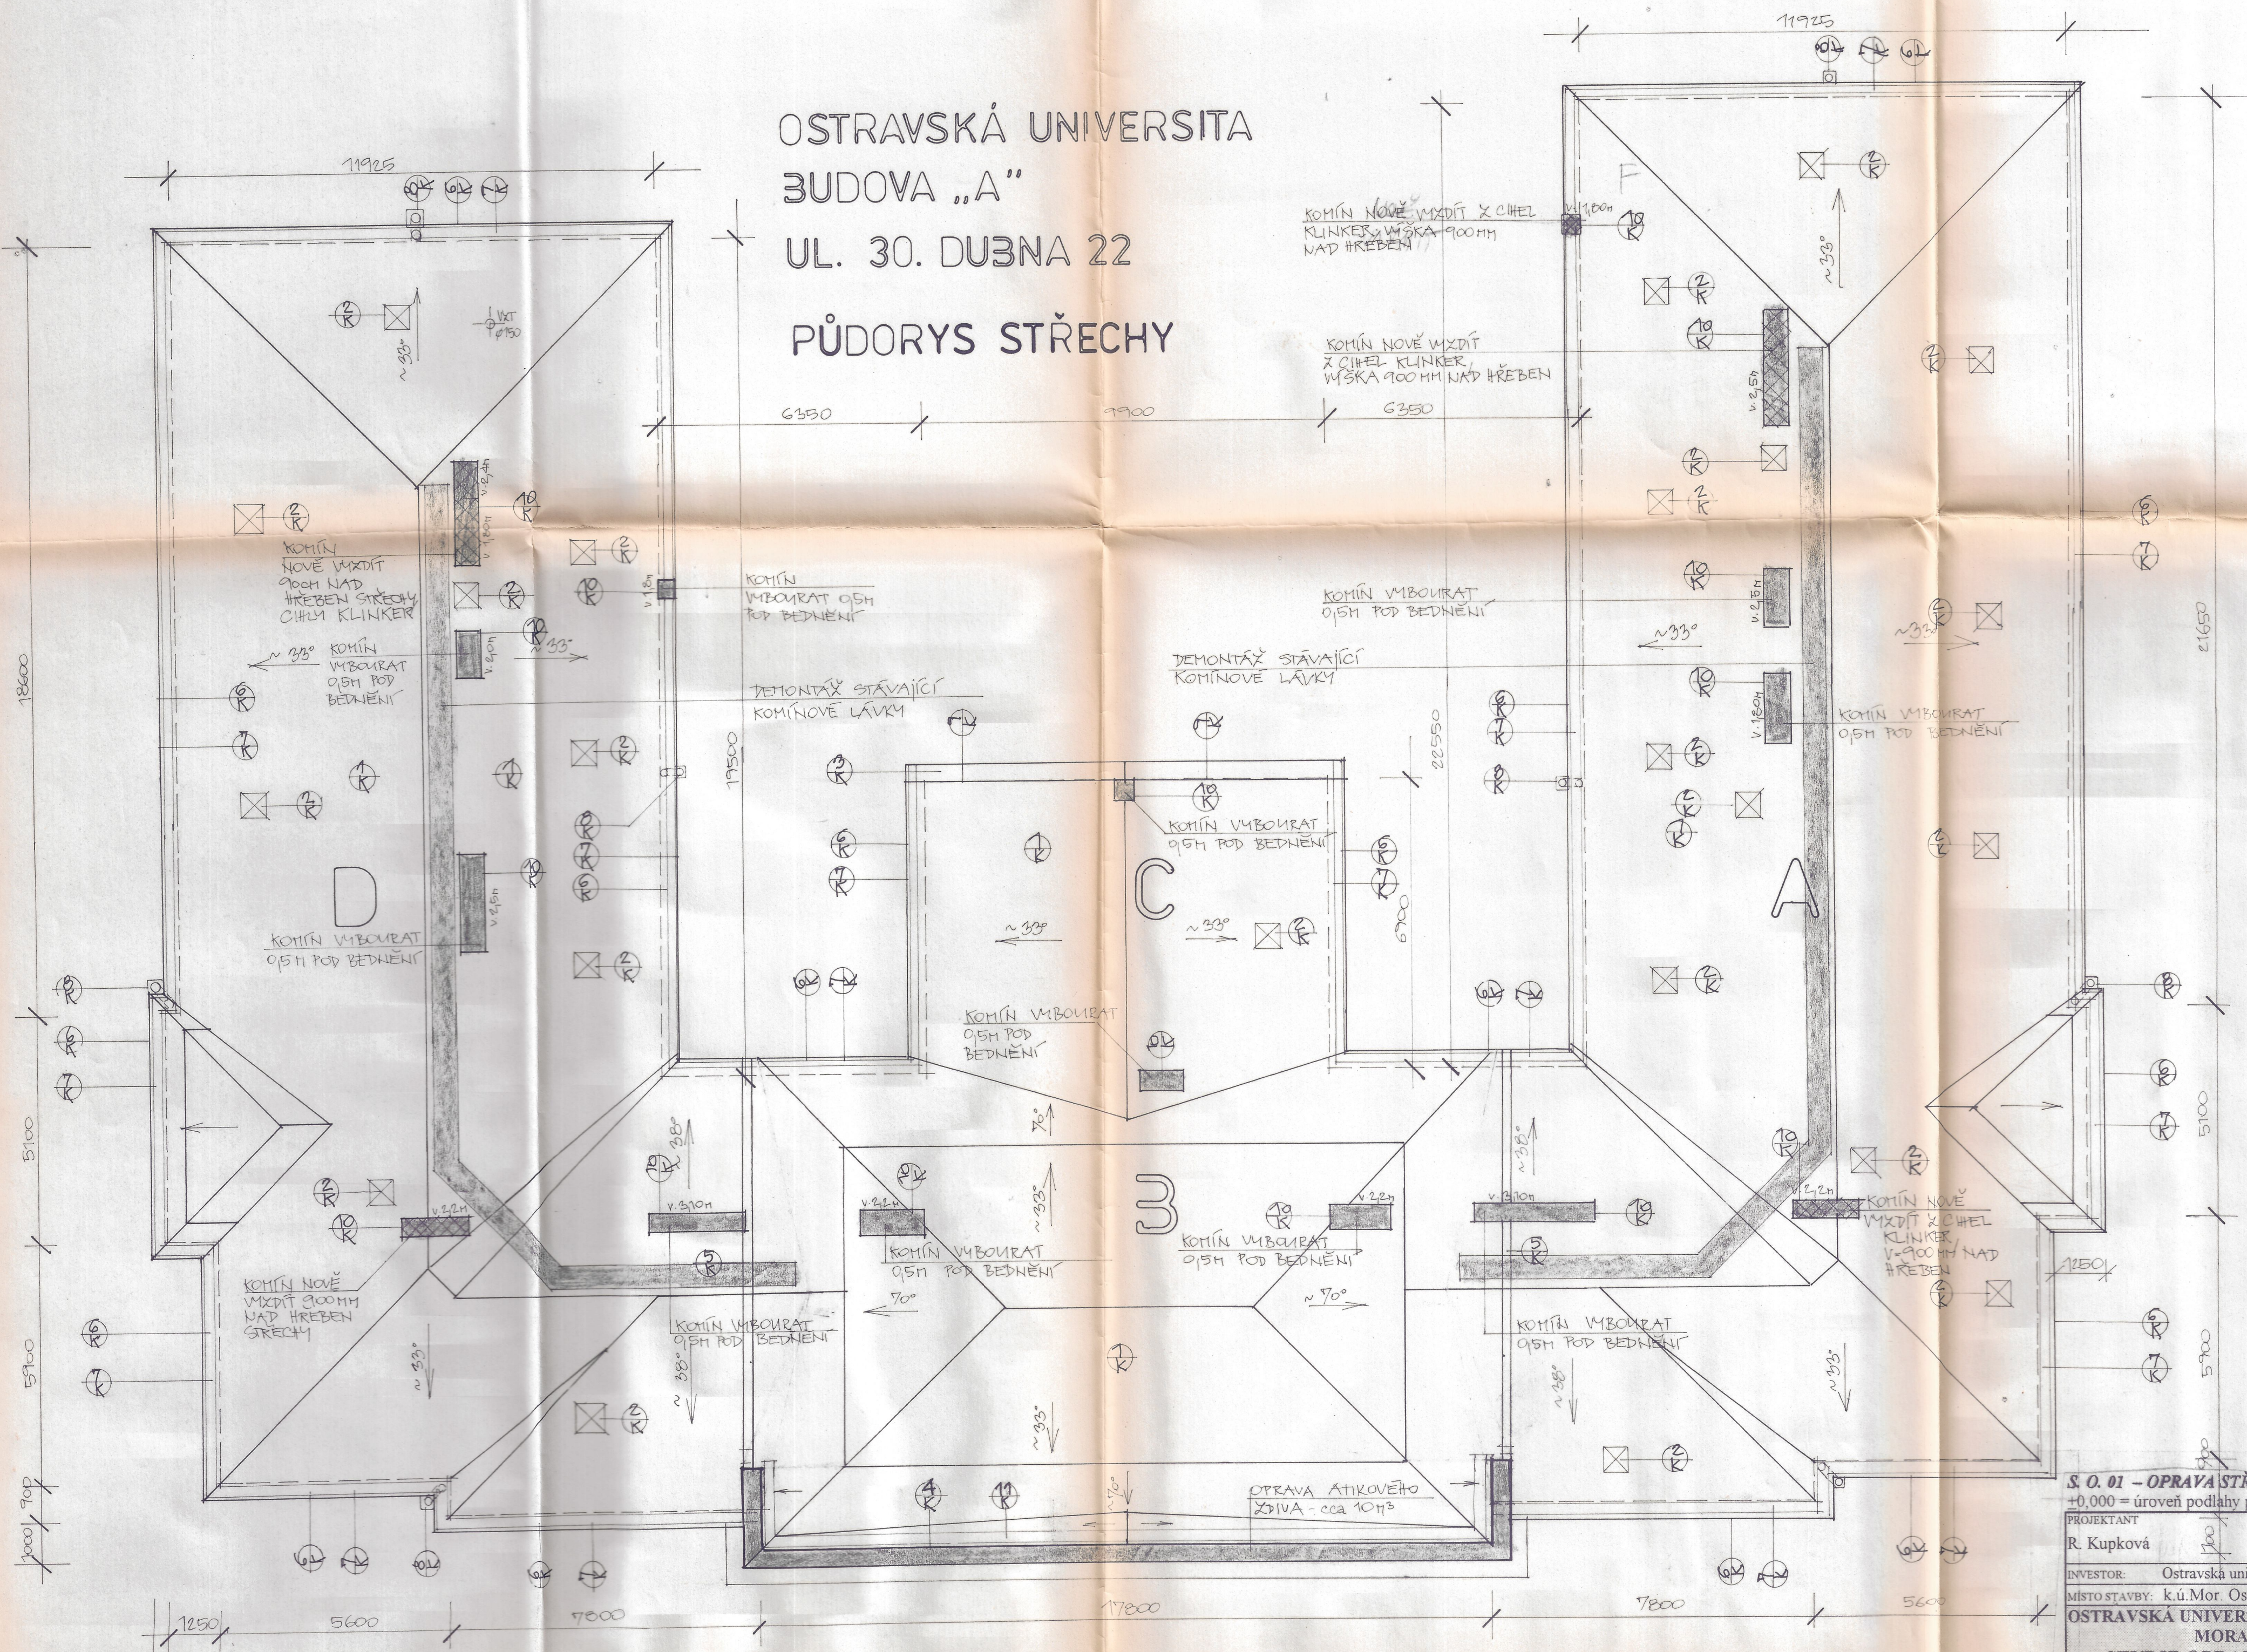

S. O. 01 - OPRAVA STŘECHY OBJEKTU - STAVEBNĚ - ARCHITEKTONICKÁ ČÁST

+0,000 = úroveň podlahy půdy u vjezu na půdu

PROJEKTANT R. Kupková	ZODP. PROJEKTANT ing. Kubinová Helena	ing. Helena Kubinová projektování a inženýrská činnost DIČ 365-55680-0462, IČO 18059775 Ostrava 10, Hlučín, telefon 0662742522	UČEL STUDIE
INVESTOR: Ostravská univerzita, Dvořákova 9, Mor. Ostrava	MÍSTO STAVBY: k.ú. Mor. Ostrava, 30. dubna 22, parcela 935/1 MORAVSKÁ OSTRAVA	DATUM VI / 2002	ČÍSLO ZAKAZKOVÉ KU - 236 - 02
STUDIE OPRAVY STŘECHY OBJEKTU		MĚŘÍTKO 1 : 50	ČÍSLO VÝKRESU 03
PŮDORYS STŘECHY			