
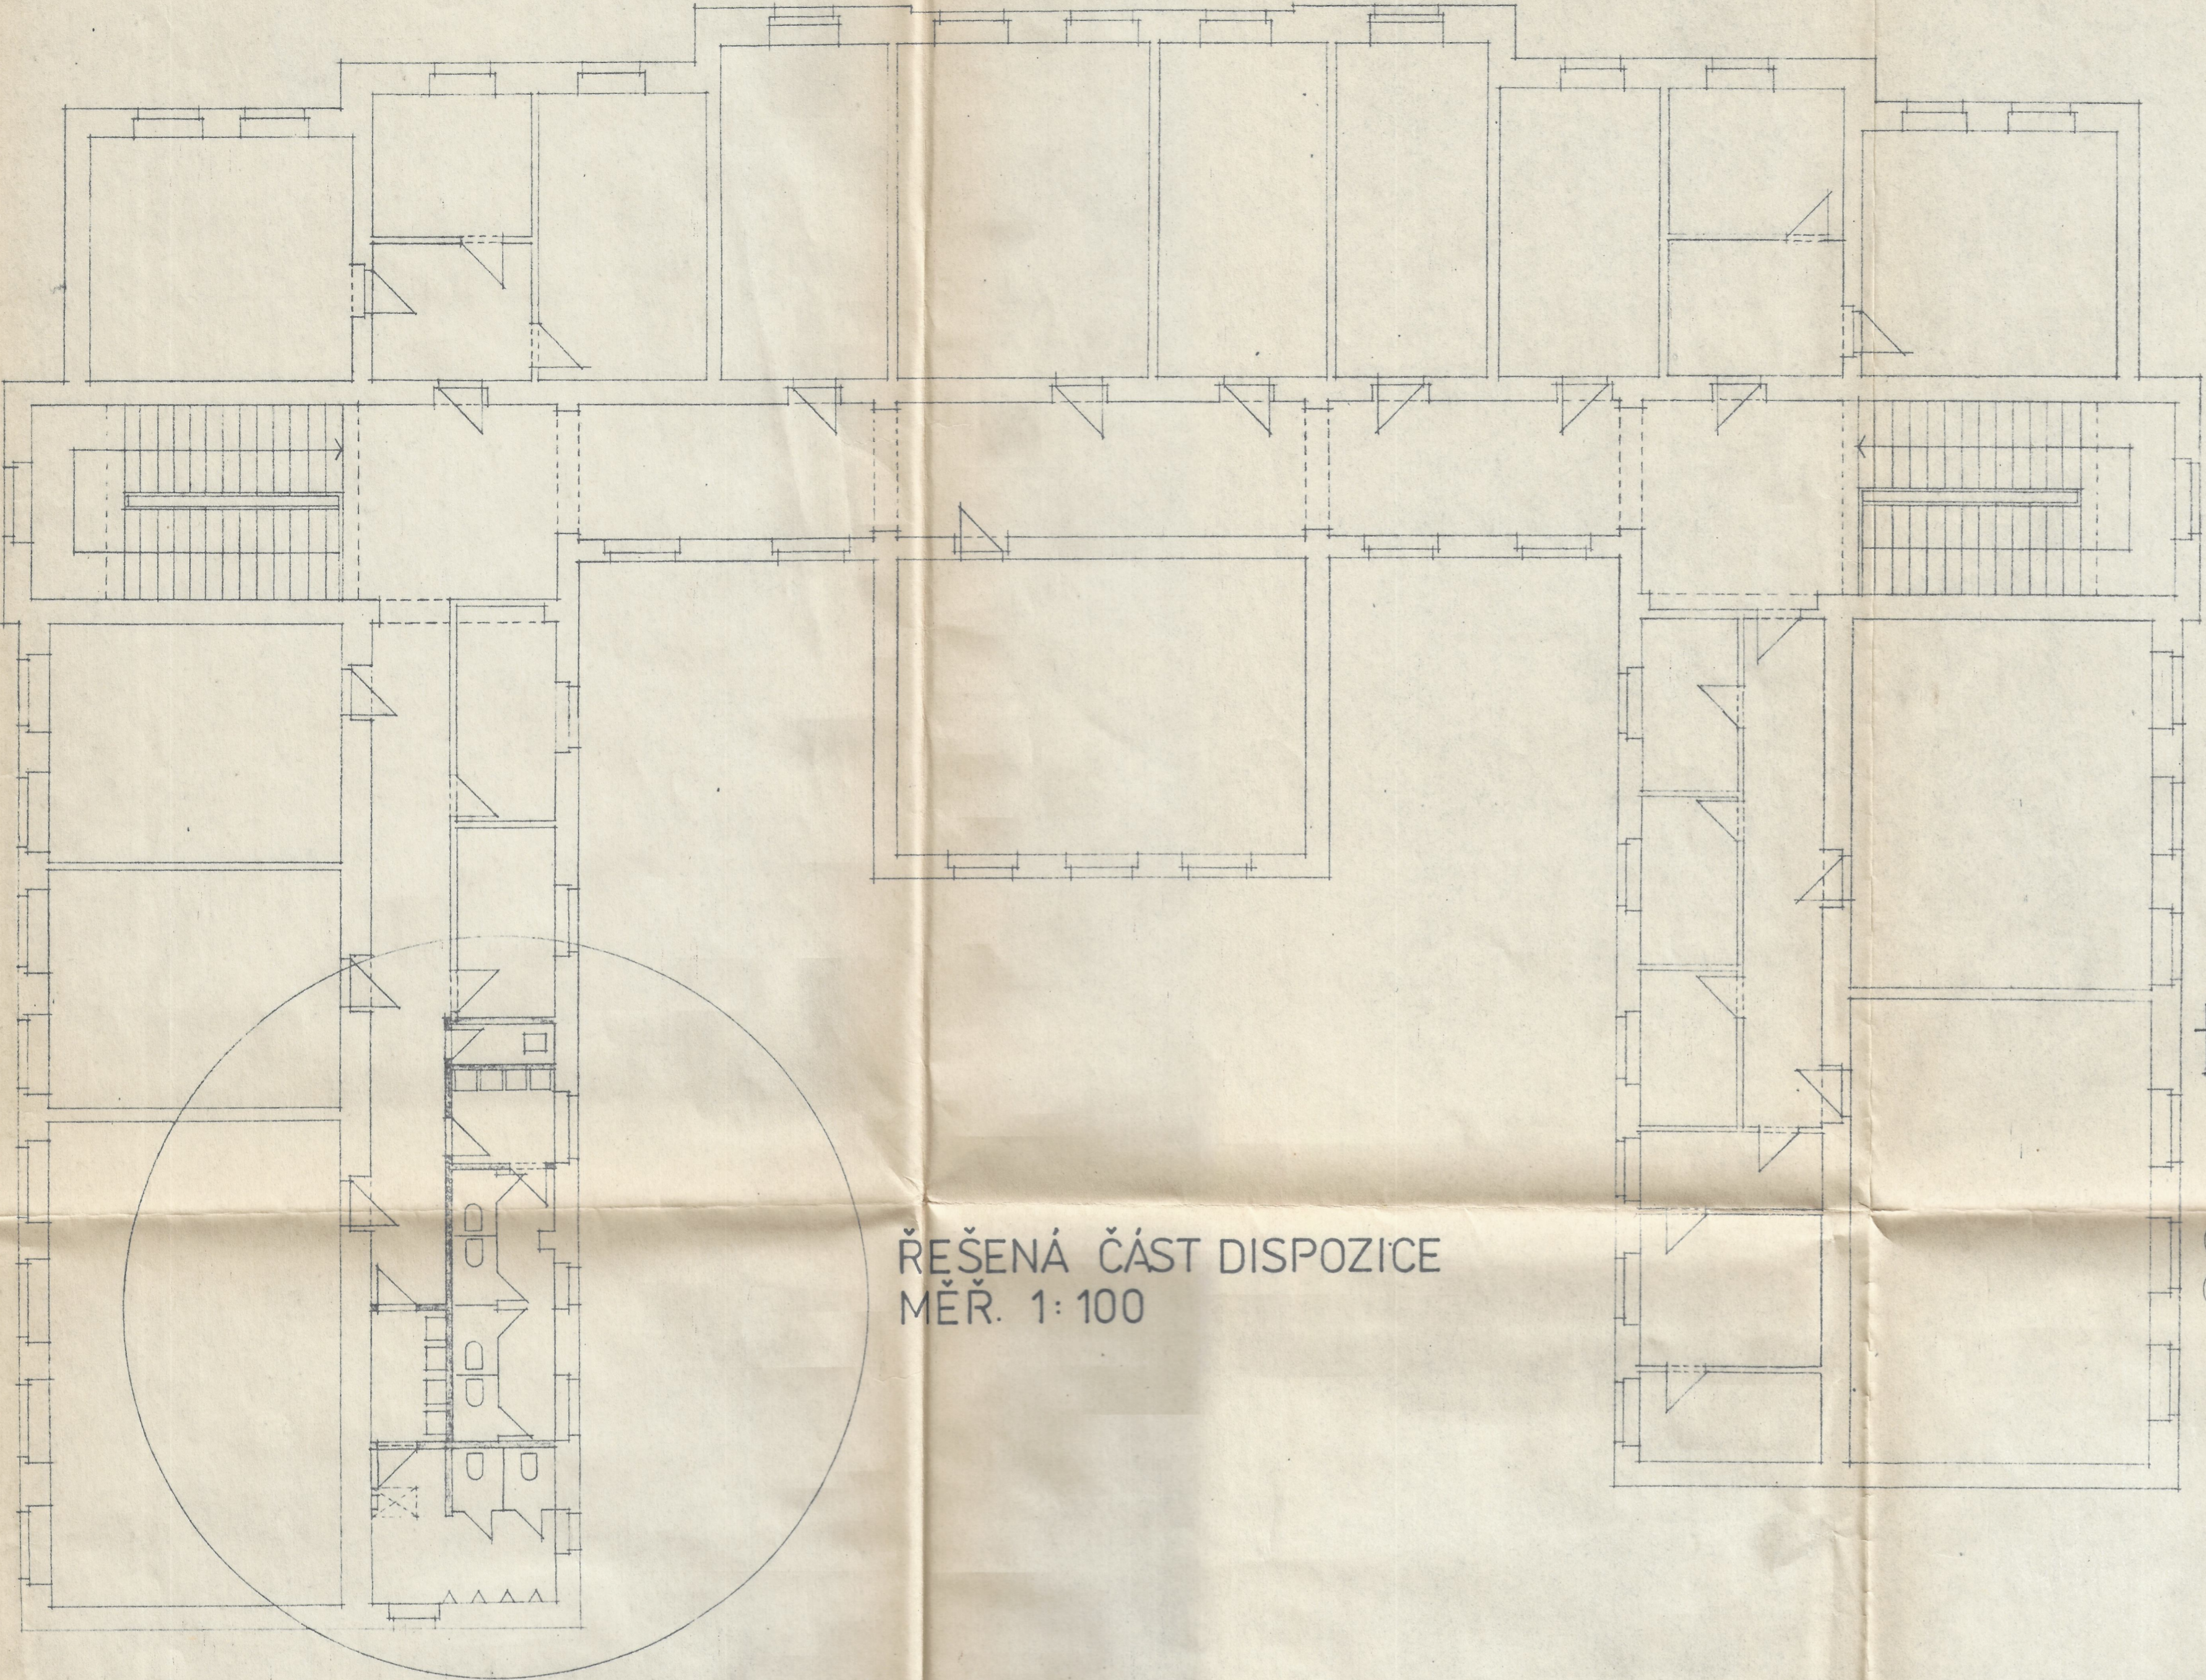


3. NADZEMNÍ PODLAŽÍ

ŘEŠENÁ ČÁST DISPOZICE MĚŘ. 1:50

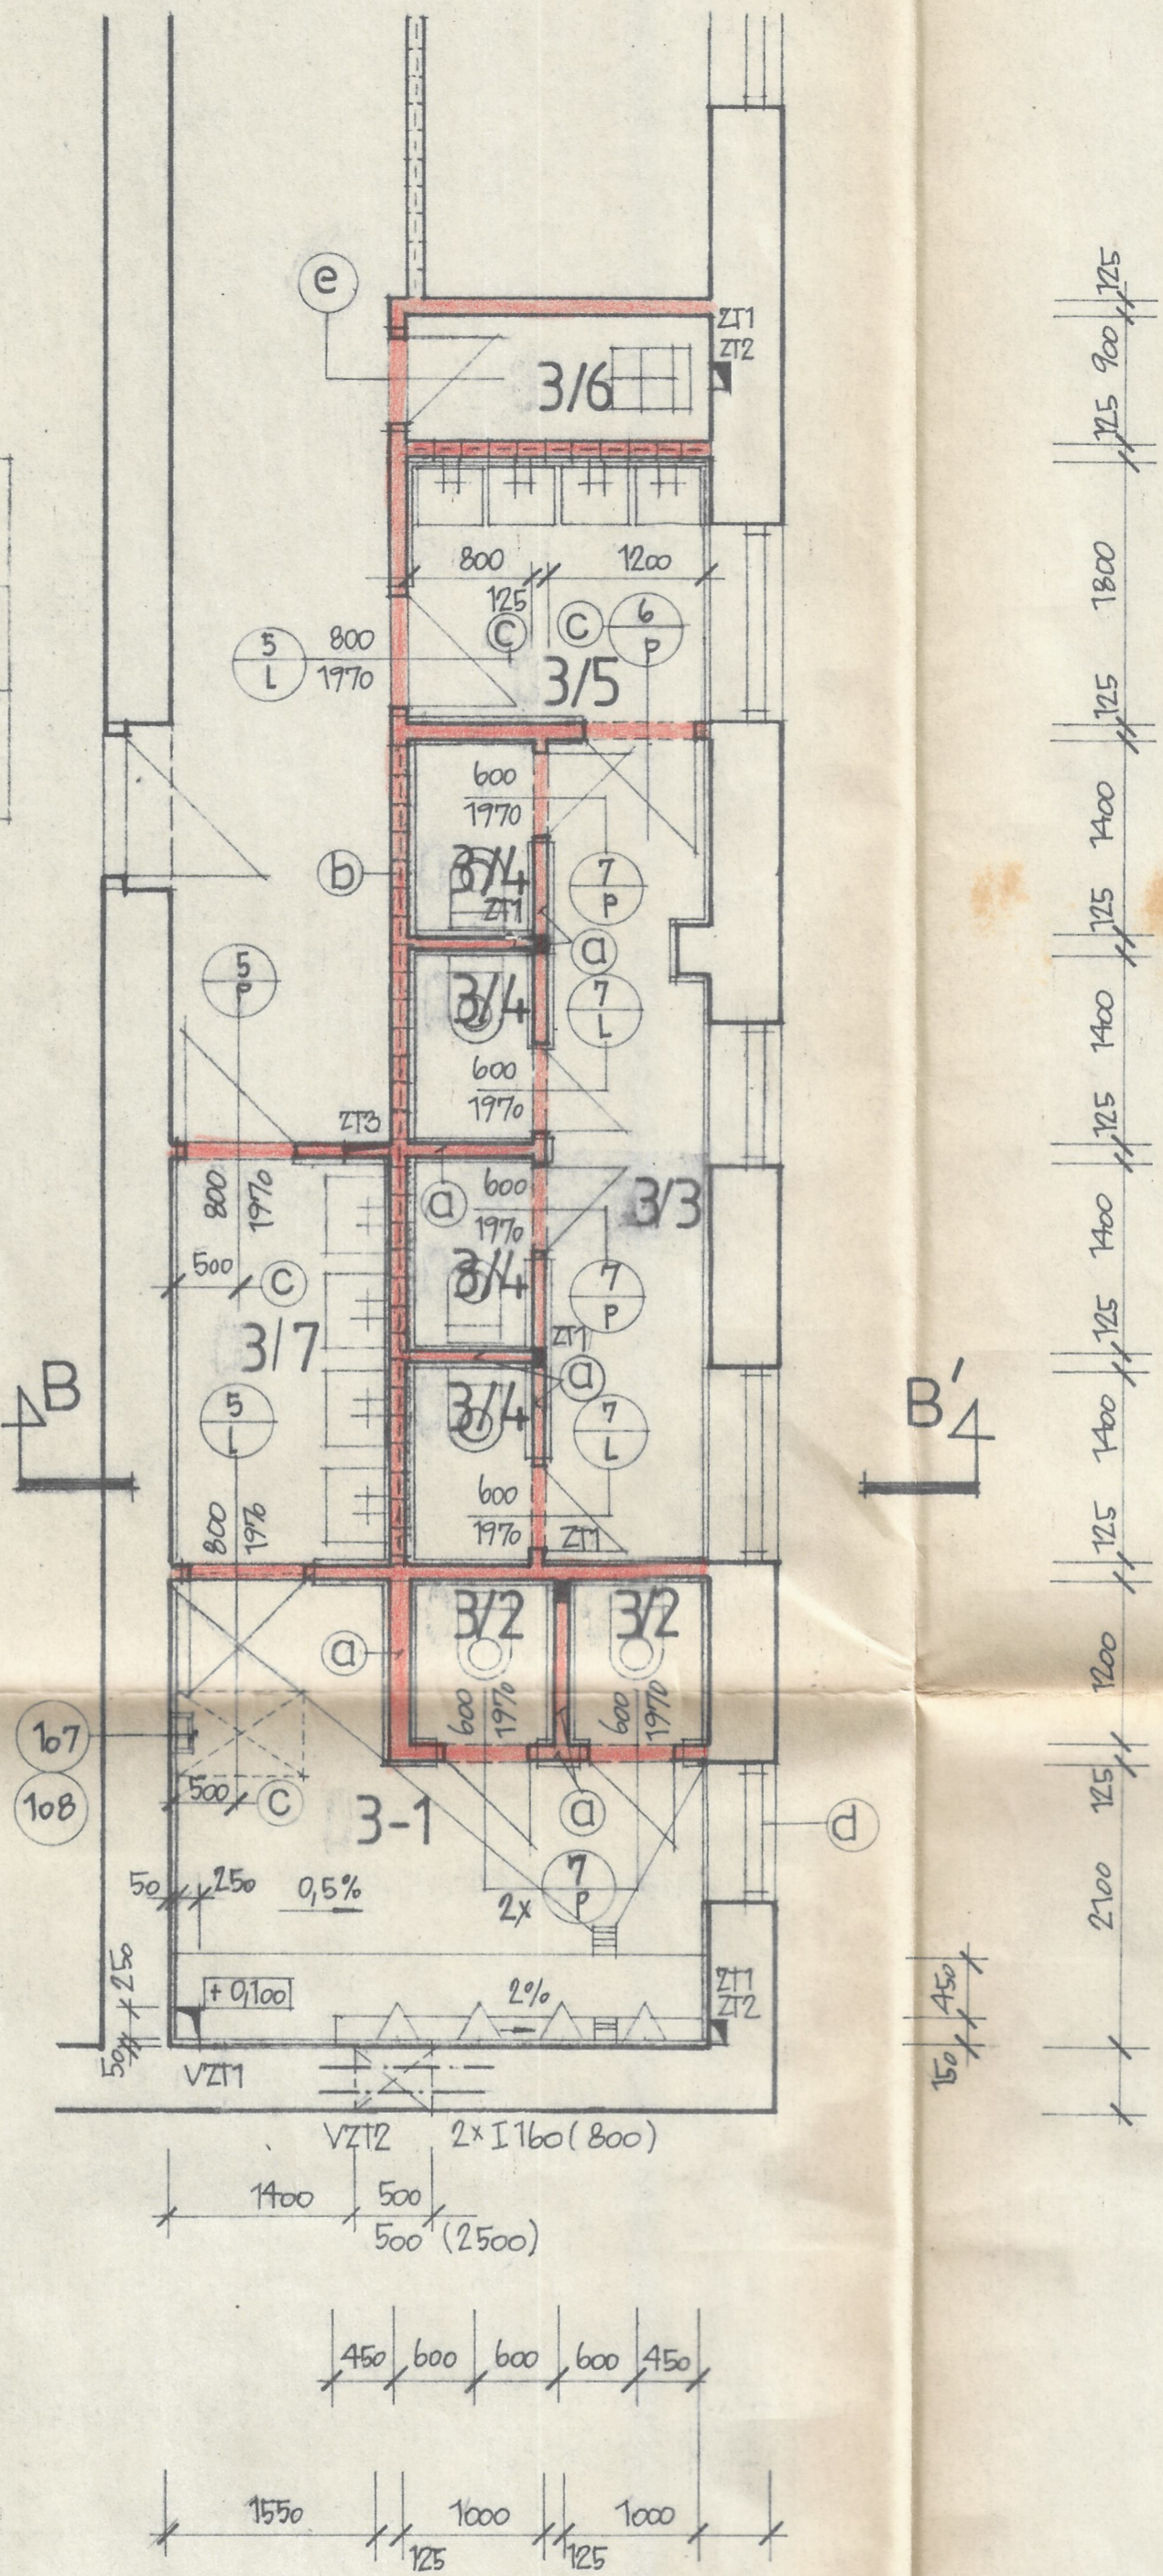

ŘEŠENÁ ČÁST DISPOZICE
MĚŘ. 1:100


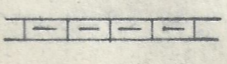


LEGENDA MÍSTNOSTI

OZN. MÍSTN.	DRUH, ÚČEL MÍSTNOSTI	POČET	PLOCHA M ²	DRUH PODLAH	OZN. ÚPRAVA STĚN	POZNÁMKA
3/1	WC - MUŽI PISOÁRY	1	10,03	KERAM. DLAŽBA REZNA	A VŠP. OMÍTKA ŠTUKOVÁ BĚLNIN. OBKL. V-2100MM	① PRÍČKA VÝDĚJŮ DO V-2100MM
3/2	WC - MUŽI	2	1,2	DTTO	B DTTO	DTTO
3/3	PŘEDSÍŇ	1	7,18	DTTO	B DTTO	DTTO
3/4	WC - ŽENY	4	1,12	DTTO	B DTTO	DTTO
3/5	PŘEDSÍŇ WC ŽENY	1	3,83	DTTO	B DTTO	
3/6	ÚKLIDOVÁ KOMORA	1	1,91	DTTO	B DTTO	
3/7	PŘEDSÍŇ WC - MUŽI	1	4,51	DTTO	B DTTO	


POZNÁMKA

- ② SKLOBETONOVÉ TVÁRNICE OD ZÁRUBNĚ PO STROP (ČÍRE, VEL. 190 x 190 x 80 MM)
- PRÍČKY VÝDĚJŮ Z CIHEL 0,01 m / mvc 25
- KERAMICKÉ DLAŽDICE 150/150/8 MM - REZNÉ
- ③ RZP 7/10 NAD DVEŘE 800MM
- ④ STÁVAJÍCÍ OKNA - VENKOVNÍ ČÍRE SKLO Zůstává Vnitřní bude nahrazeno ornamentálním
- ⑤ STÁVAJÍCÍ DVEŘE PODŘEZAT (50MM) - VZT PROVĚTRÁNÍ

 NOVÝ STAV
 SKLOBETONOVÉ TVÁRNICE 190x190 x 80MM

SEZNAM STAVEBNÍCH ÚPRAV


OZN.	DRUH, POPIS	ROZMĚR	PARAPET	KJ
ZT1	PRŮRAZ	150 x 150	PODLAHOVÍ	5
ZT2	OKRAJKA SVĚTLA	150 x 150	ZDÍ	2
ZT3	PRŮRAZ	200 x 100	PODLAHOVÍ	1
VZ1	PRŮRAZ	250 x 250	PODLAHOVÍ	1
VZ2	PRŮRAZ	500 x 500	VP= 2500 OBVOU. ZDÍ	1




Dokumentace byla ověřena ve stavebním řízení a je podkladem pro p. stavebního povolení č. 123/2023 ze dne 15. 3. 2023

PROPOSIS SPOL. S R. O.
UL. 1. MÁJE 11, 709 52 OSTRAVA I
TEL.: (069) 52 751 IČO 41035992

ROZPOČETNÝ PROJEKTANT:	VYPRACOVAL	KONTROLOVAL
LAJDOLFOVÁ J.	LAJDOLFOVÁ J.	ING. ARCH. SVOBODA
MÍSTO:	OSTRAVA	INVESTOR: OSTR. UNIVERZITA
NÁZEV STAVBY:	REKONSTR. HYGIENICKÉHO ZARÍZENÍ VE ŠKOLNÍ BUDOVĚ, A" UL. 30. DUBNA, OSTR. I	STADIUM: PS
VÝKRES:	3. N. P. - NOVÝ STAV	1:50
		04-9

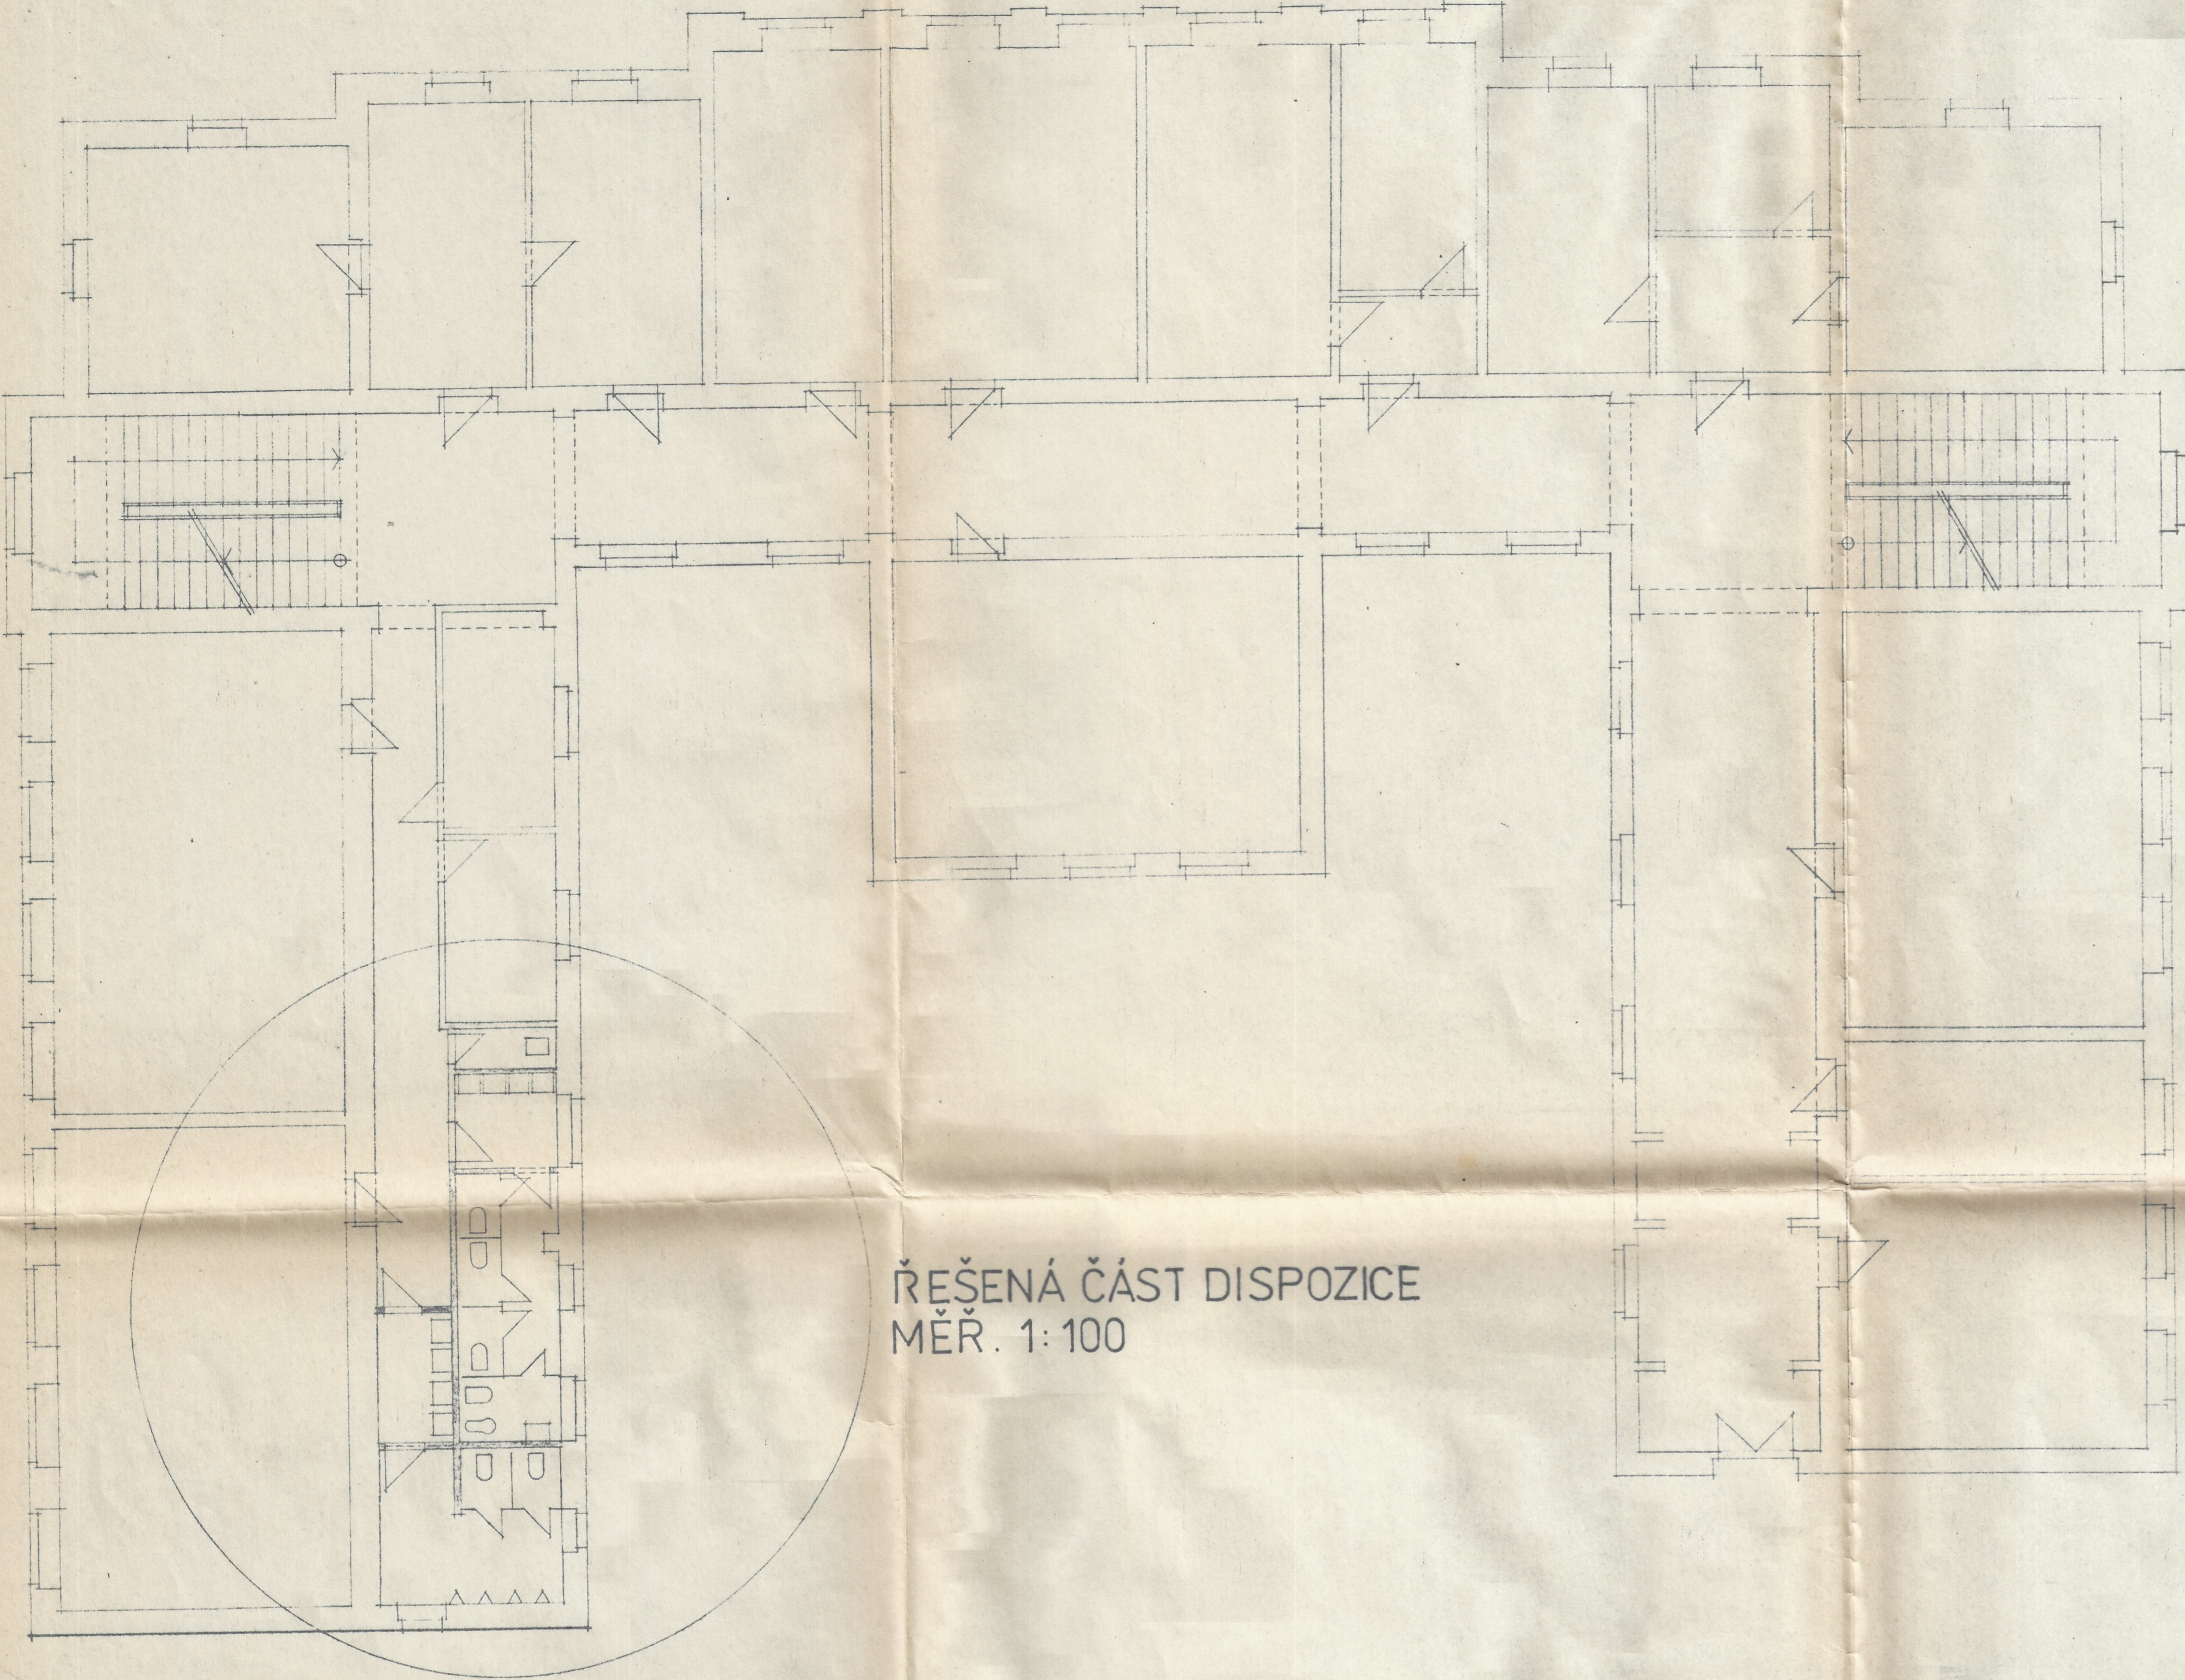

ŘEŠENÁ ČÁST DISPOZICE
MĚŘ. 1:100

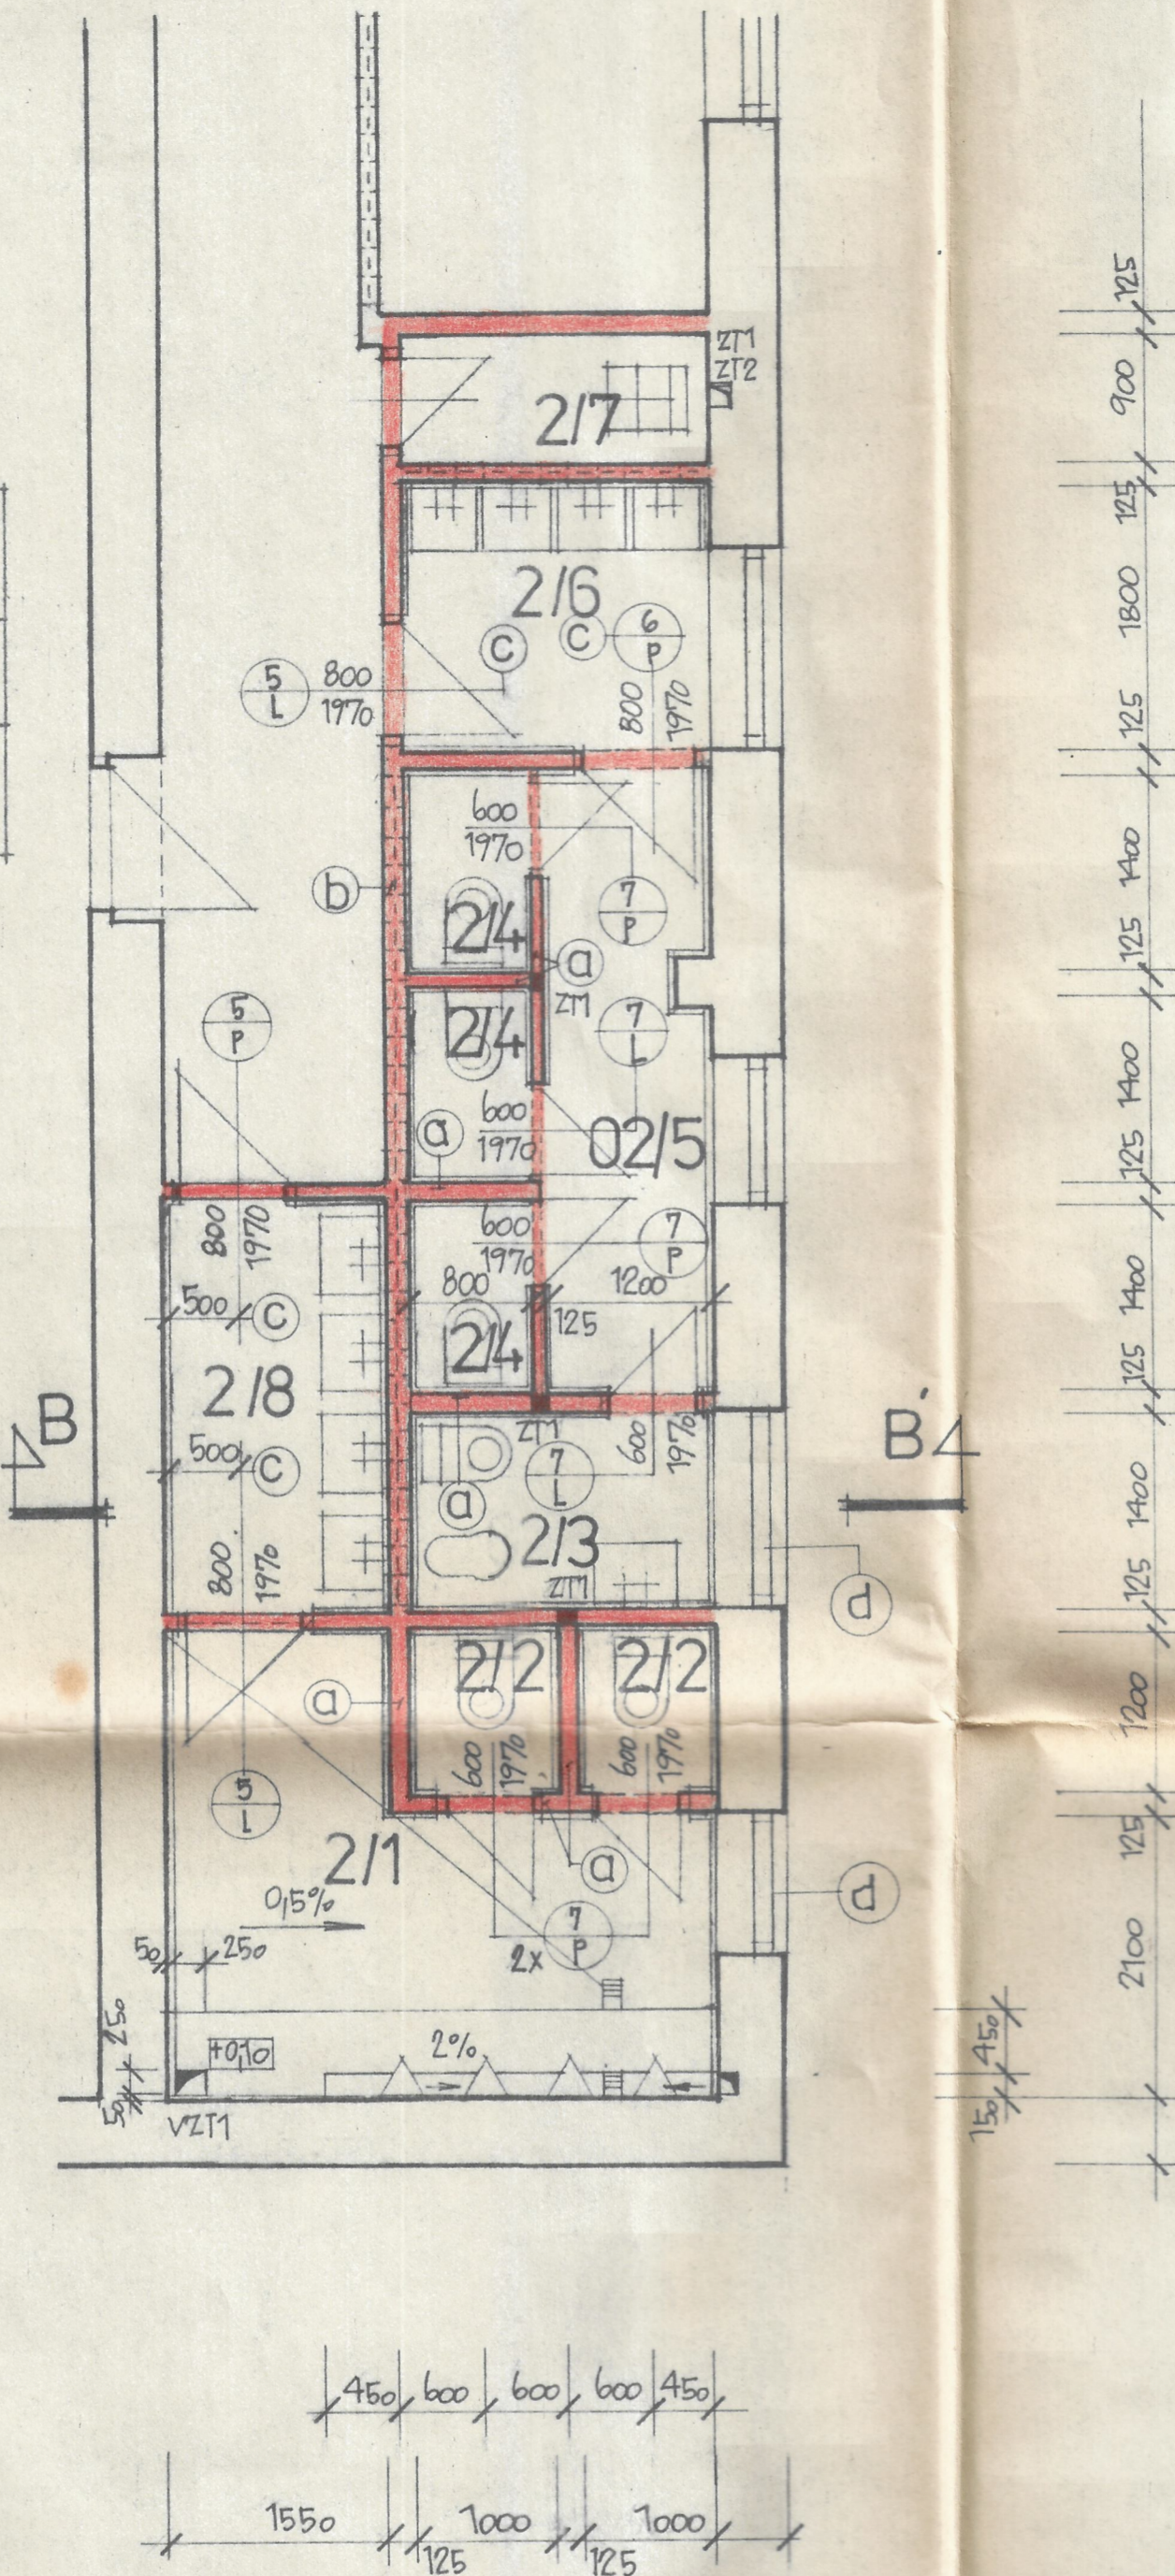

LEGENDA MÍSTNOSTÍ

ČÍSLO MÍSTN.	DRUH, ÚČEL MÍSTNOSTI	POČET	PLOCHA M ²	DRUH PODLAH	OZN.	ÚPRAVA STĚN	POZNÁMKA
2/1	WC - MUŽI, PISOÁRY	1	10,03	KERAM. DLAŽBA REZNA	A	VÁP. OMÍTKA ŠTUKOVÁ BĚLNIN. OBLAD V-2100MM	① PŘÍČKA VYZDĚNÁ DO V = 2100MM
2/2	WC - MUŽI	2	7,2	DTTO	B	DTTO	DTTO
2/3	HYGIENICKÁ KABINA	1	2,98	DTTO	B	DTTO	① PŘÍČKA VYZDĚNÁ DO V = 2100MM
2/4	WC - ŽENY	3	1,12	DTTO	B	DTTO	DTTO
2/5	PŘEDSÍŇ	1	5,84	DTTO	B	DTTO	DTTO
2/6	PŘEDSÍŇ WC - ŽENY	1	3,03	DTTO	B	DTTO	
2/7	ÚKLIDOVÁ KOMORA	1	1,91	DTTO	B	DTTO	
2/8	PŘEDSÍŇ WC - MUŽI	1	4,51	DTTO	B	DTTO	

POZNÁMKA

- ① SKLOBETONOVÉ TVÁRNICE OD ZÁRLIBNĚ PO STROP (ČÍRÉ, VEL. 170 x 170 x 80 MM)
- PŘÍČKY VYZDĚNÝ Z CIHEL 0DM NA MVC 25
- KERAMICKÉ DLAŽDICE 150/150/8MM - REŽNÉ
- ② RZP 7/10 NAD DVEŘE 8600 A 800MM
- ③ STÁVAJÍCÍ OKNA - VENKOVNÍ ČÍRÉ SKLO ZŮSTÁVÁ VNITŘNÍ BUDE NAHRAZENO ORNAMENTÁLNÍM

- NOVÝ STAV
- CIHLY Vř/MVC 25
- SKLOBETONOVÉ TVÁRNICE 170 x 170 x 80 MM



SEZNAM STAVEBNÍCH ÚPRAV

OZN.	POPIŠ, DRUH	ROZMĚR	PARAMET	K.S
ZT1	PRŮRAZ	150 x 150	PODLAHOV	5
ZT2	OVISLÁ DŘÁŽKA	150 x 150	ZDĚ	2
VZT1	PRŮRAZ	250 x 250	PODLAHOV	1

Dokumentace byla ověřena ve stavebním řízení a je podkladem pro projektovou dokumentaci podle stavebního zákona č. 183/2006 Sb. ze dne 4. 3. 2006 R 604/2006

PROPOSIS SPOL. S R. O.
UL. I. MÁJE 11, 700 52 OSTRAVA I
TEL.: (069) 52 751 IČO 41035992

ZODPOVĚDNÝ PROJEKTANT:	VYPRACOVAL:	KONTROLOVAL:	PROPOSIS
LAD. DOLFOVA J.	LAD. DOLFOVA J.	ING. ARCH. SVOBODA	SPOL. S R. O. OSTRAVA I
MÍSTO: OSTRAVA	INVESTOR: OSTR. UNIVERZITA	DATUM: 10/93	
NÁZEV STAVBY: REKONSTR. HYGIENICKÉHO ZAŘÍZENÍ VE ŠKOLNÍ BUDOVĚ, A/ UL. 30. DUBNA, OSTR. 1	STUPEŇ DOKUM.: P5	ČÍSLO ZAKÁZKY: P5 93/92	
VÝKRES: 2. N.P. - NOVÝ STAV	MĚŘÍTKO: 1:50	Č. VÝKRESU: 04-7	

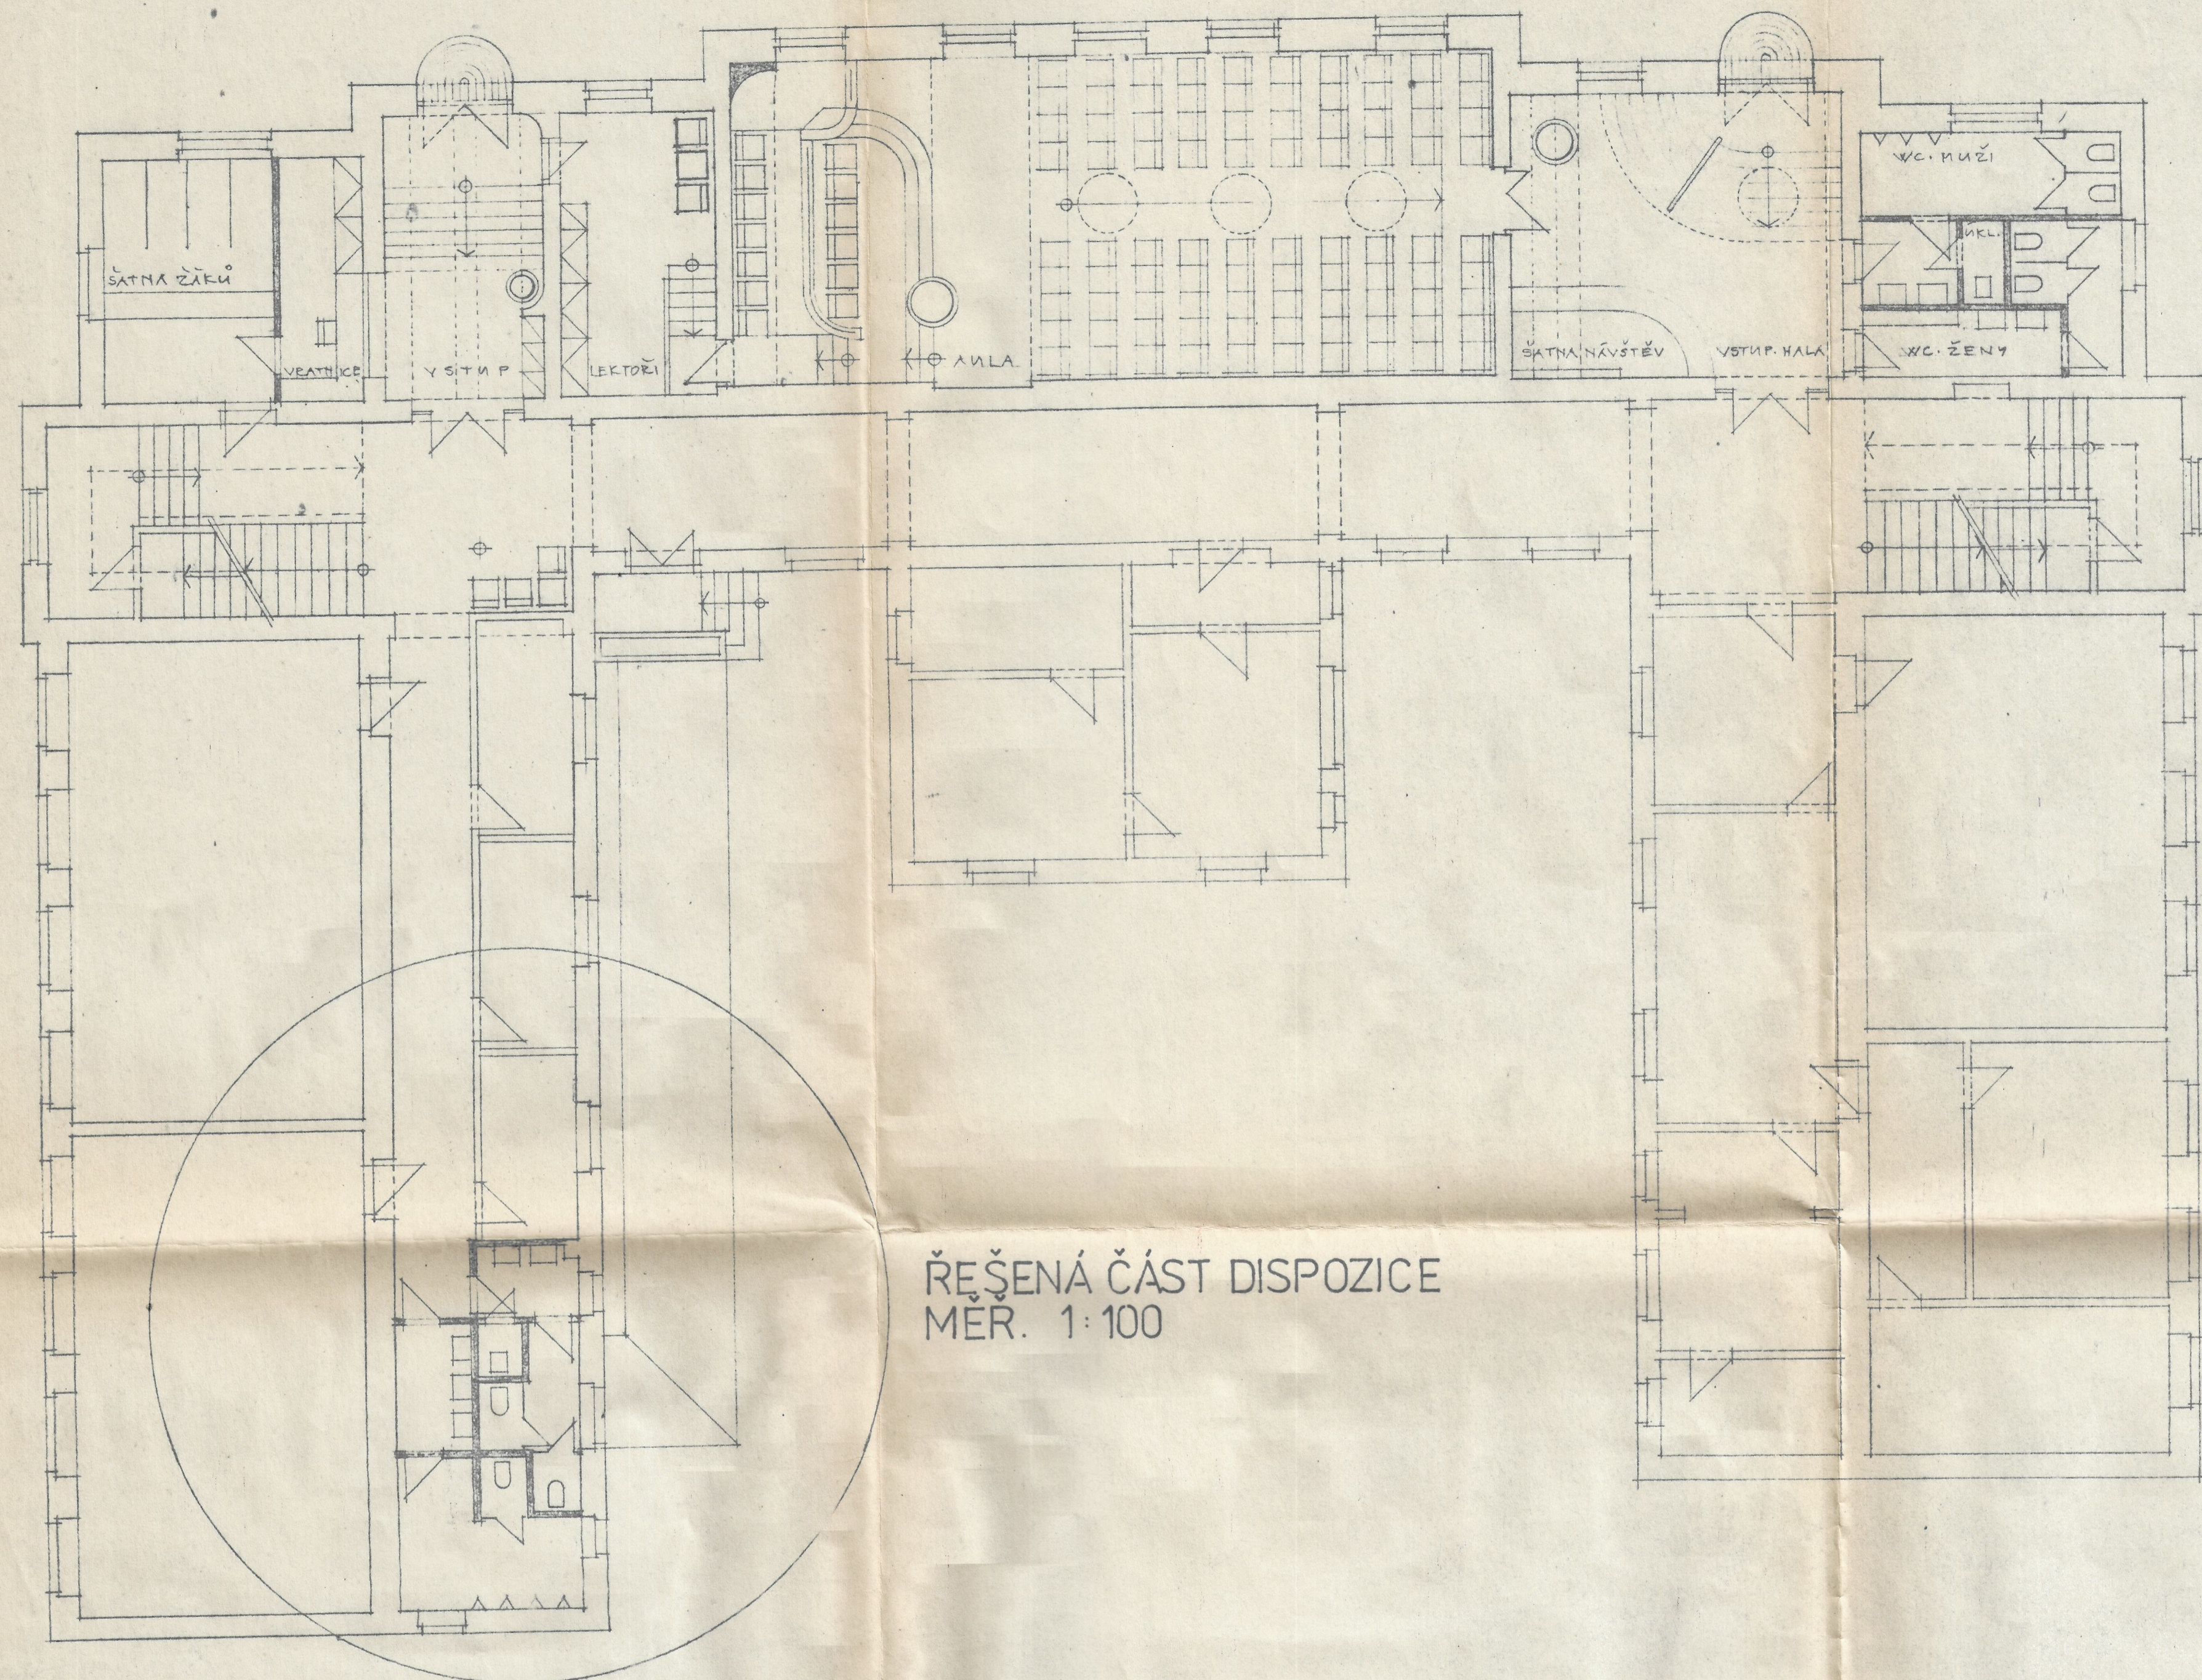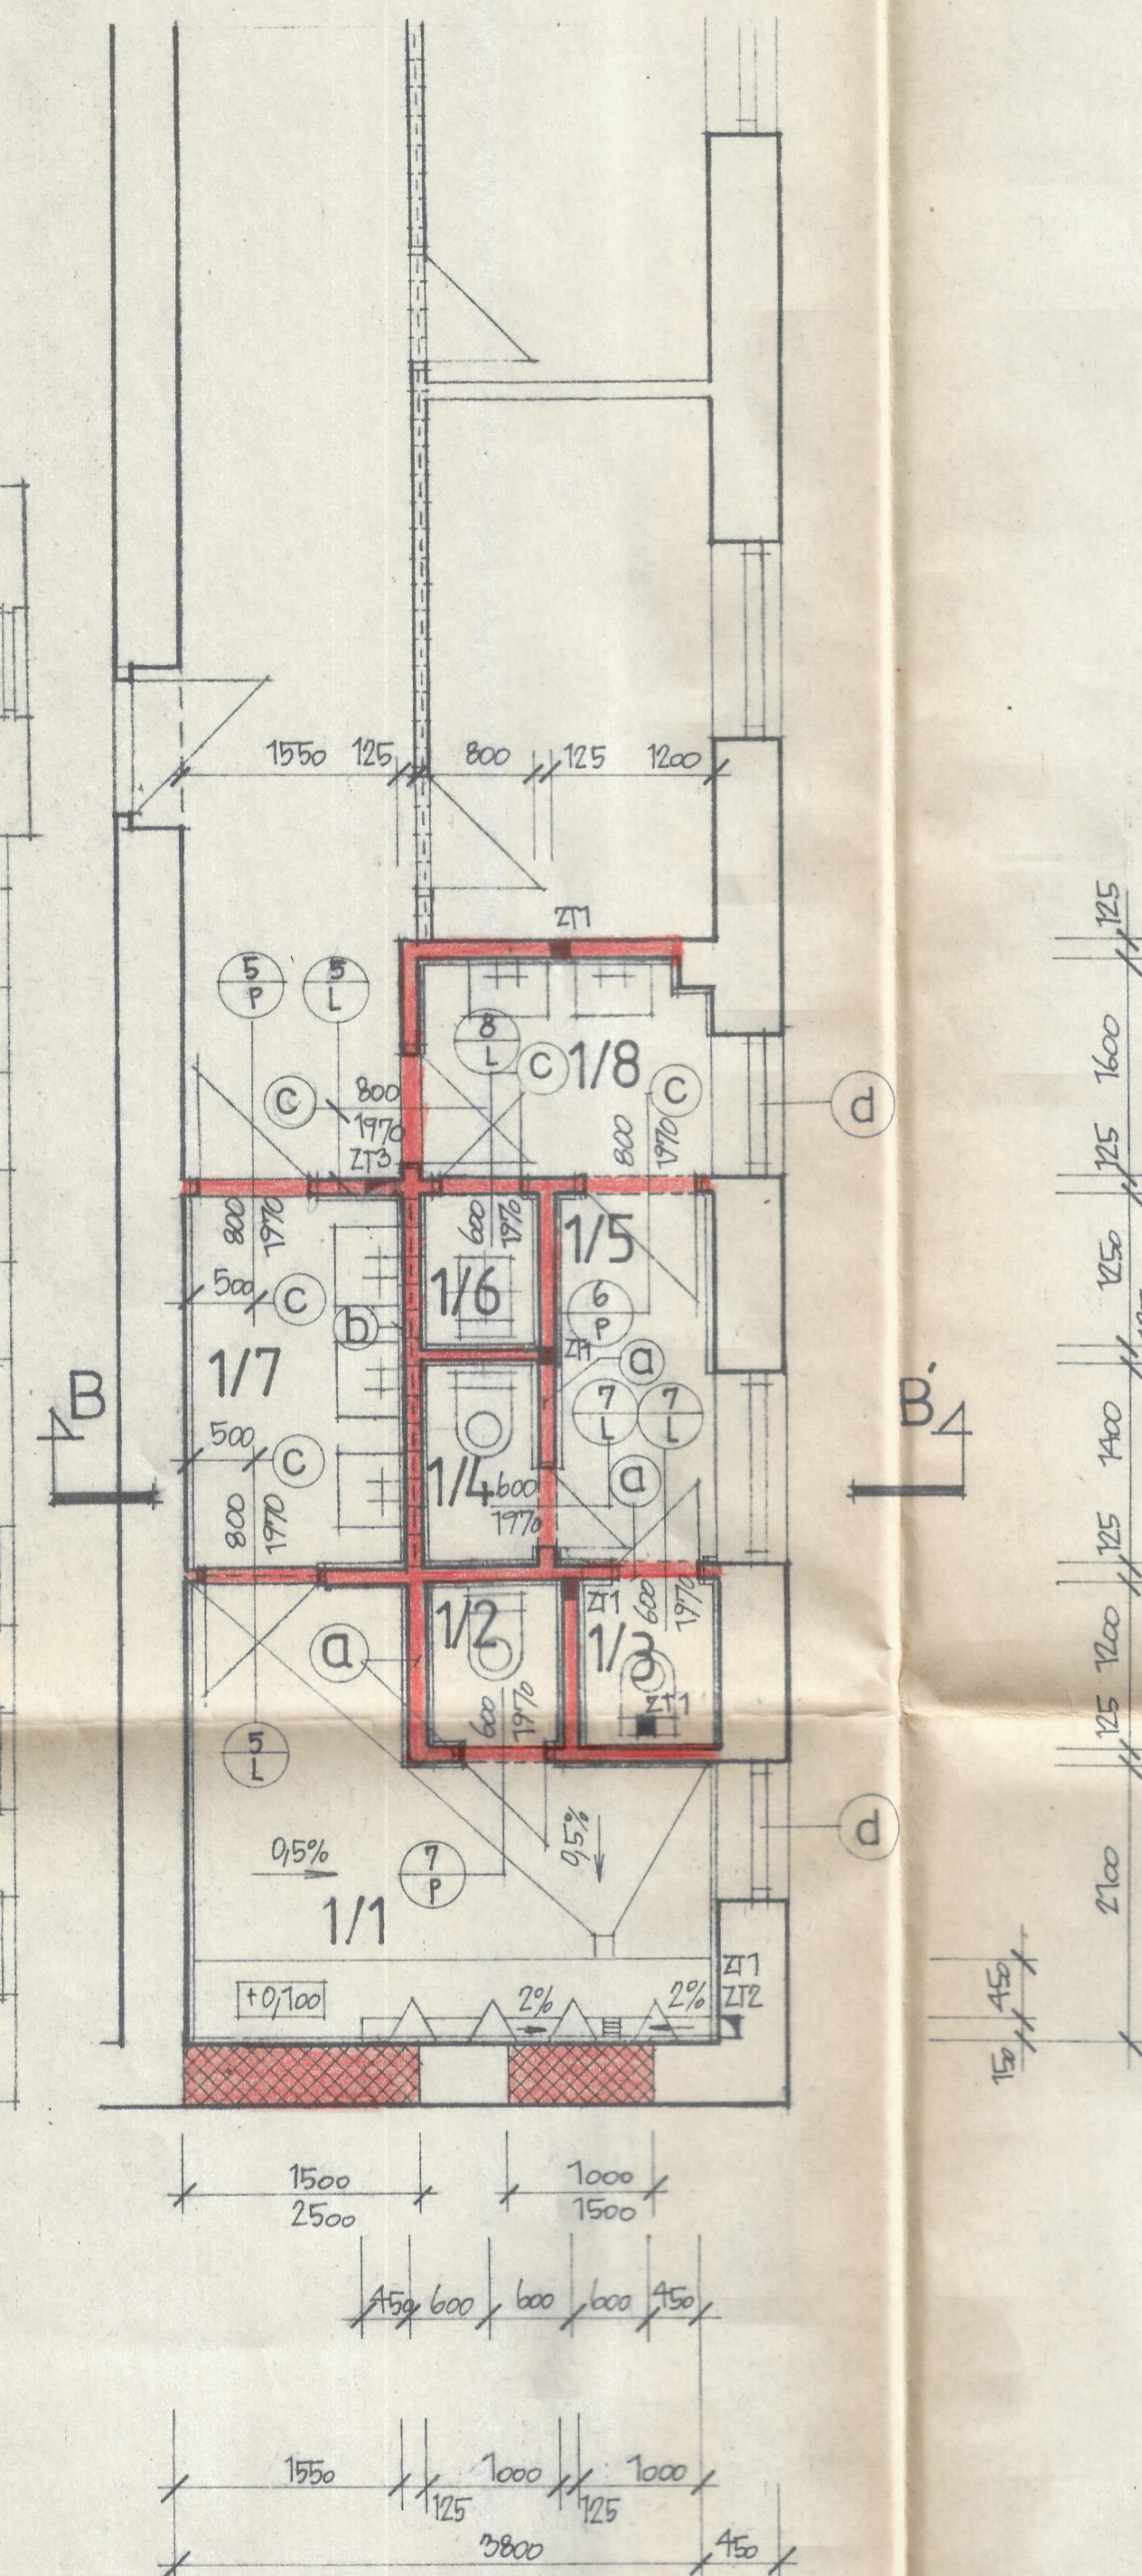ŘEŠENÁ ČÁST DISPOZICE
MĚŘ. 1:100

LEGENDA MÍSTNOSTÍ

ČÍSLO MÍSTNOSTI	Druh, účel místnosti	Počet míst.	Plocha m ²	Druh podlahy	OZN.	Úprava stěn	Poznámka
1/1	WC MUŽI - PISOÁRNY	1	10,03	KERAMICKÁ DLAŽBA A		CHÝTKA VÁP. ŠTUKOV. BÉLNYN. OBKLAD DO V. 2100 MM	a) PRÍČKA VYZDĚNÁ DO V. 2100 MM
1/2	WC MUŽI	1	1,20	KERAMICKÁ DLAŽBA B		DTTO	
1/3	WC ŽENY	1	1,20	KERAMICKÁ DLAŽBA B		DTTO	
1/4	WC ŽENY	1	1,12	KERAMICKÁ DLAŽBA B		DTTO	a) PRÍČKA VYZDĚNÁ DO V. 2100 MM
1/5	PŘEDSÍŇ	1	3,18	KERAMICKÁ DLAŽBA B		DTTO	
1/6	ÚKLIDOVÁ KOMORA	1	1,00	KERAMICKÁ DLAŽBA B		DTTO	
1/7	PŘEDSÍŇ - WC MUŽI	1	4,11	KERAMICKÁ DLAŽBA B		DTTO	
1/8	PŘEDSÍŇ - WC ŽENY	1	3,40	KERAMICKÁ DLAŽBA B		DTTO	

POZNÁMKA


- b) SKLOBETONOVÉ TVÁRNICE OD ZÁRUBNĚ POD STROP / ČÍRÉ, VEL. 190 x 190 x 80 MM /
- PRÍČKY VYZDĚNÉ Z CEM. / MVC 25
 - KERAMICKÉ DLAŽDICE 150 x 150 x 8 MM - REŽNÉ
- c) RZP 7/10 NAD DVEŘE Š = 600 A 800 MM
- d) STAŤVAJÍCÍ OKNA - VENKOVNÍ ČÍRÉ SKLO ZŮSTÁVA VNIŠNÍ BUDE NAHRAZENO ORNAMENTÁLNÍM



NOVÝ STAV



DOZDÍVKA Z CIHEL VF / MVC 25

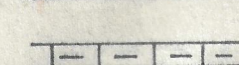

SKLOBETONOVÉ TRÁVNICE 190 x 190 x 80 MM

SEZNAM STAVEBNÍCH ÚPRAV


OZN.	Druh, popis	ROZMĚR	PARAPET	Ks
ZT1	PRŮRAZ	150 x 150	PODLAHOVÝ	5
ZT2	SVISLÁ DRAŽKA	150 x 150	ZDÍ	1
ZT3	PRŮRAZ	200 x 100	PODLAHOVÝ	1



Dokumentace byla ověřena ve stavebním řízení a je podkladem pro provedení stavebních úprav podle zadání ze dne 14.3.94.

PROPOSIS SPOL. S R. O.
UL. I. MÁJE 11, 709 52 OSTRAVA I
TEL.: (069) 52 751 IČO 41039998


ZODPOVĚDNÝ PROJEKTANT:	VYPRACOVAL:	KONTROLOVAL:	PROPOSIS
LAJDOLOVÁ J.	LAJDOLOVÁ J.	ING. ARCH. ŠVOBODA	SPOL. S R. O. OSTRAVA I
MÍSTO:	INVESTOR:	DATUM:	
OSTRAVA	OSTR. UNIVERZITA	10/93	
NÁZEV STAVBY:	STUPĚN DOK. M.	ČÍSLO ZAKAZ.	PS
REKONSTR. HYGIENICKÉHO ZAŘÍZENÍ		73/52	
VE ŠKOLNÍ BUDOVĚ, A ^o UL. 30. DUBNA, OSTR. I	VEŘET. O.	Č. VYKRESU.	
VYKRES:	1. N.P. - NOVÝ STAV	1:50	04-5

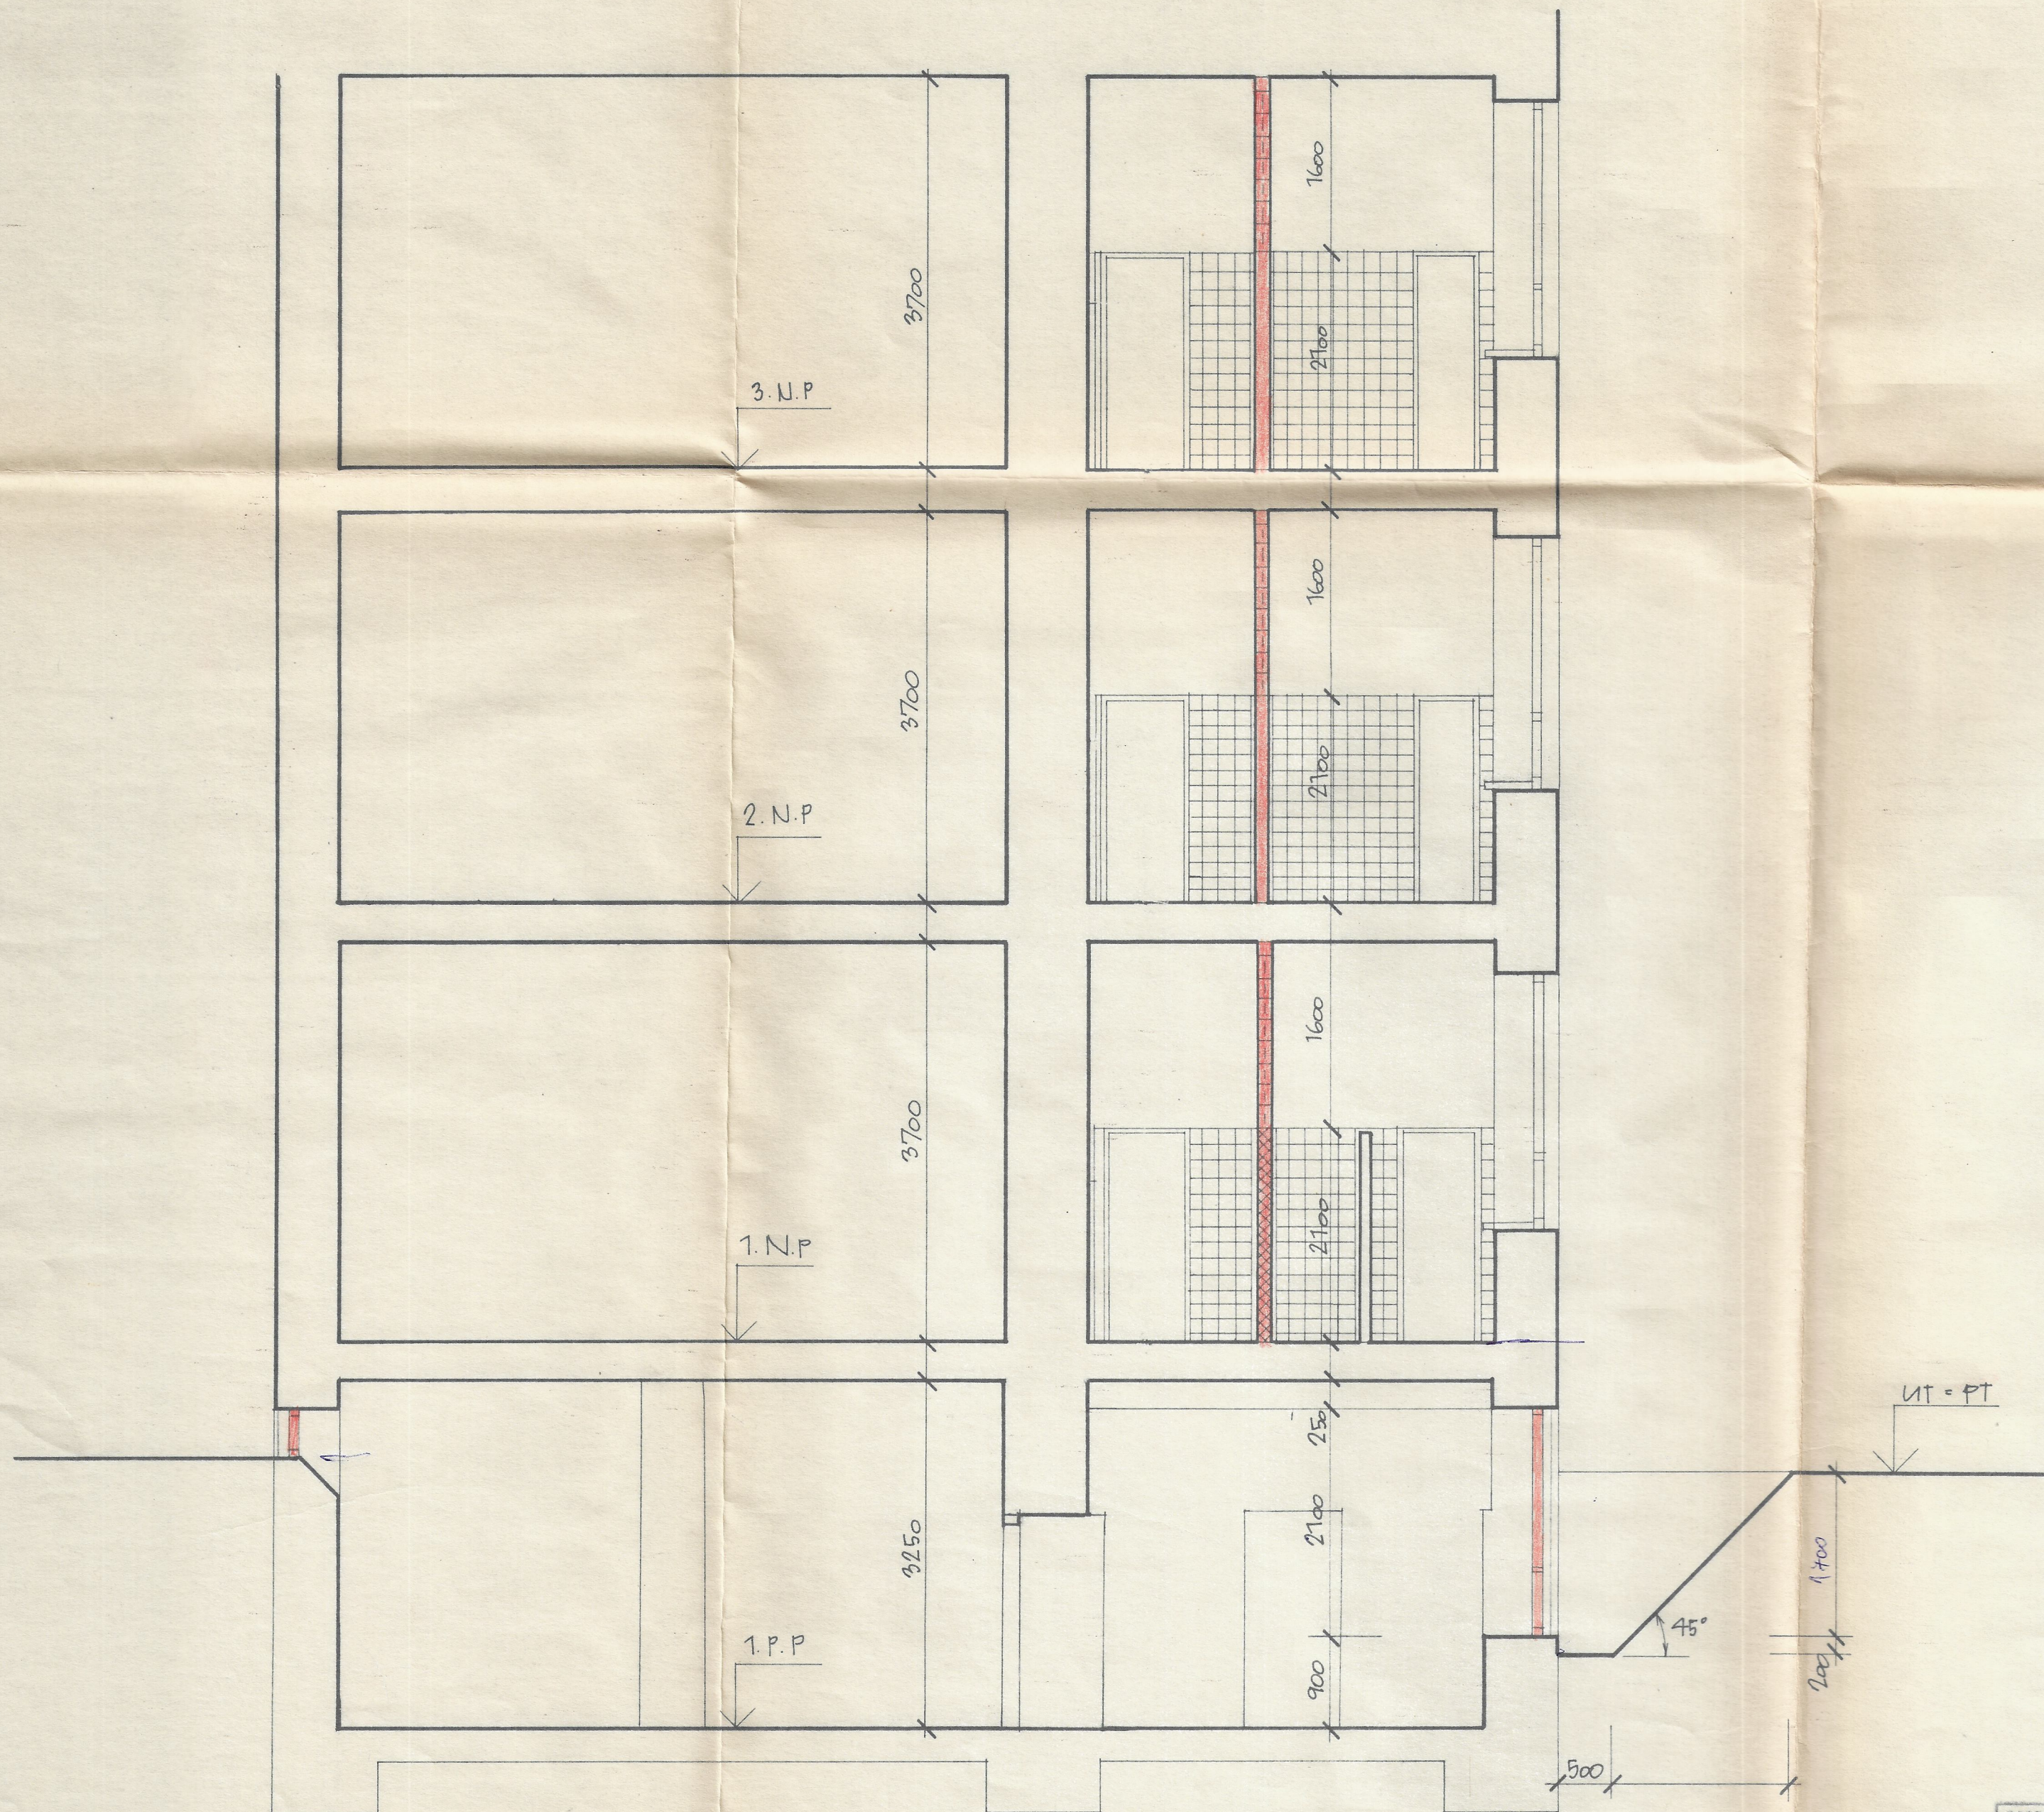

Dokumentace byla ověřena ve státním fyzikálním ústavě a je podkladem pro provedení stavby podle stavebního povolení č. 14.3.1994 R 695/93

PROPOSIS SPOL. S R. O.
UL. I. MÁJE 11, 709 52 OSTRAVA 1
TEL.: (069) 52 751 IČO 41035992


ZODPOVĚDNÝ PROJEKTANT:	VYPRACOVAL:	KONTROLOVAL:	PROPOSIS SPOL. S R. O. OSTRAVA 1	
LAJBOLOVA J.	LAJBOLOVA J.	ING. ARCH. ŠVOBODA	DATUM:	10/93
MÍSTO:	OSTRAVA	INVESTOR:	OSTR. UNIVERZITA	STUPĚN DOKUM:
NÁZEV STAVBY:	REKONSTR. HYGIENICKÉHO ZARÍZENÍ VE ŠKOLNÍ BUDOVĚ, A" UL. 30 DUBNA, OSTR. 1			PS
VÝKRES:	ŘEZ B-B' - NOVÝ STAV			ČÍSLO ZAKÁZKY: PS 93/92
			MĚŘÍTKO:	Č. VÝKRESU: 04-11
				1: 50

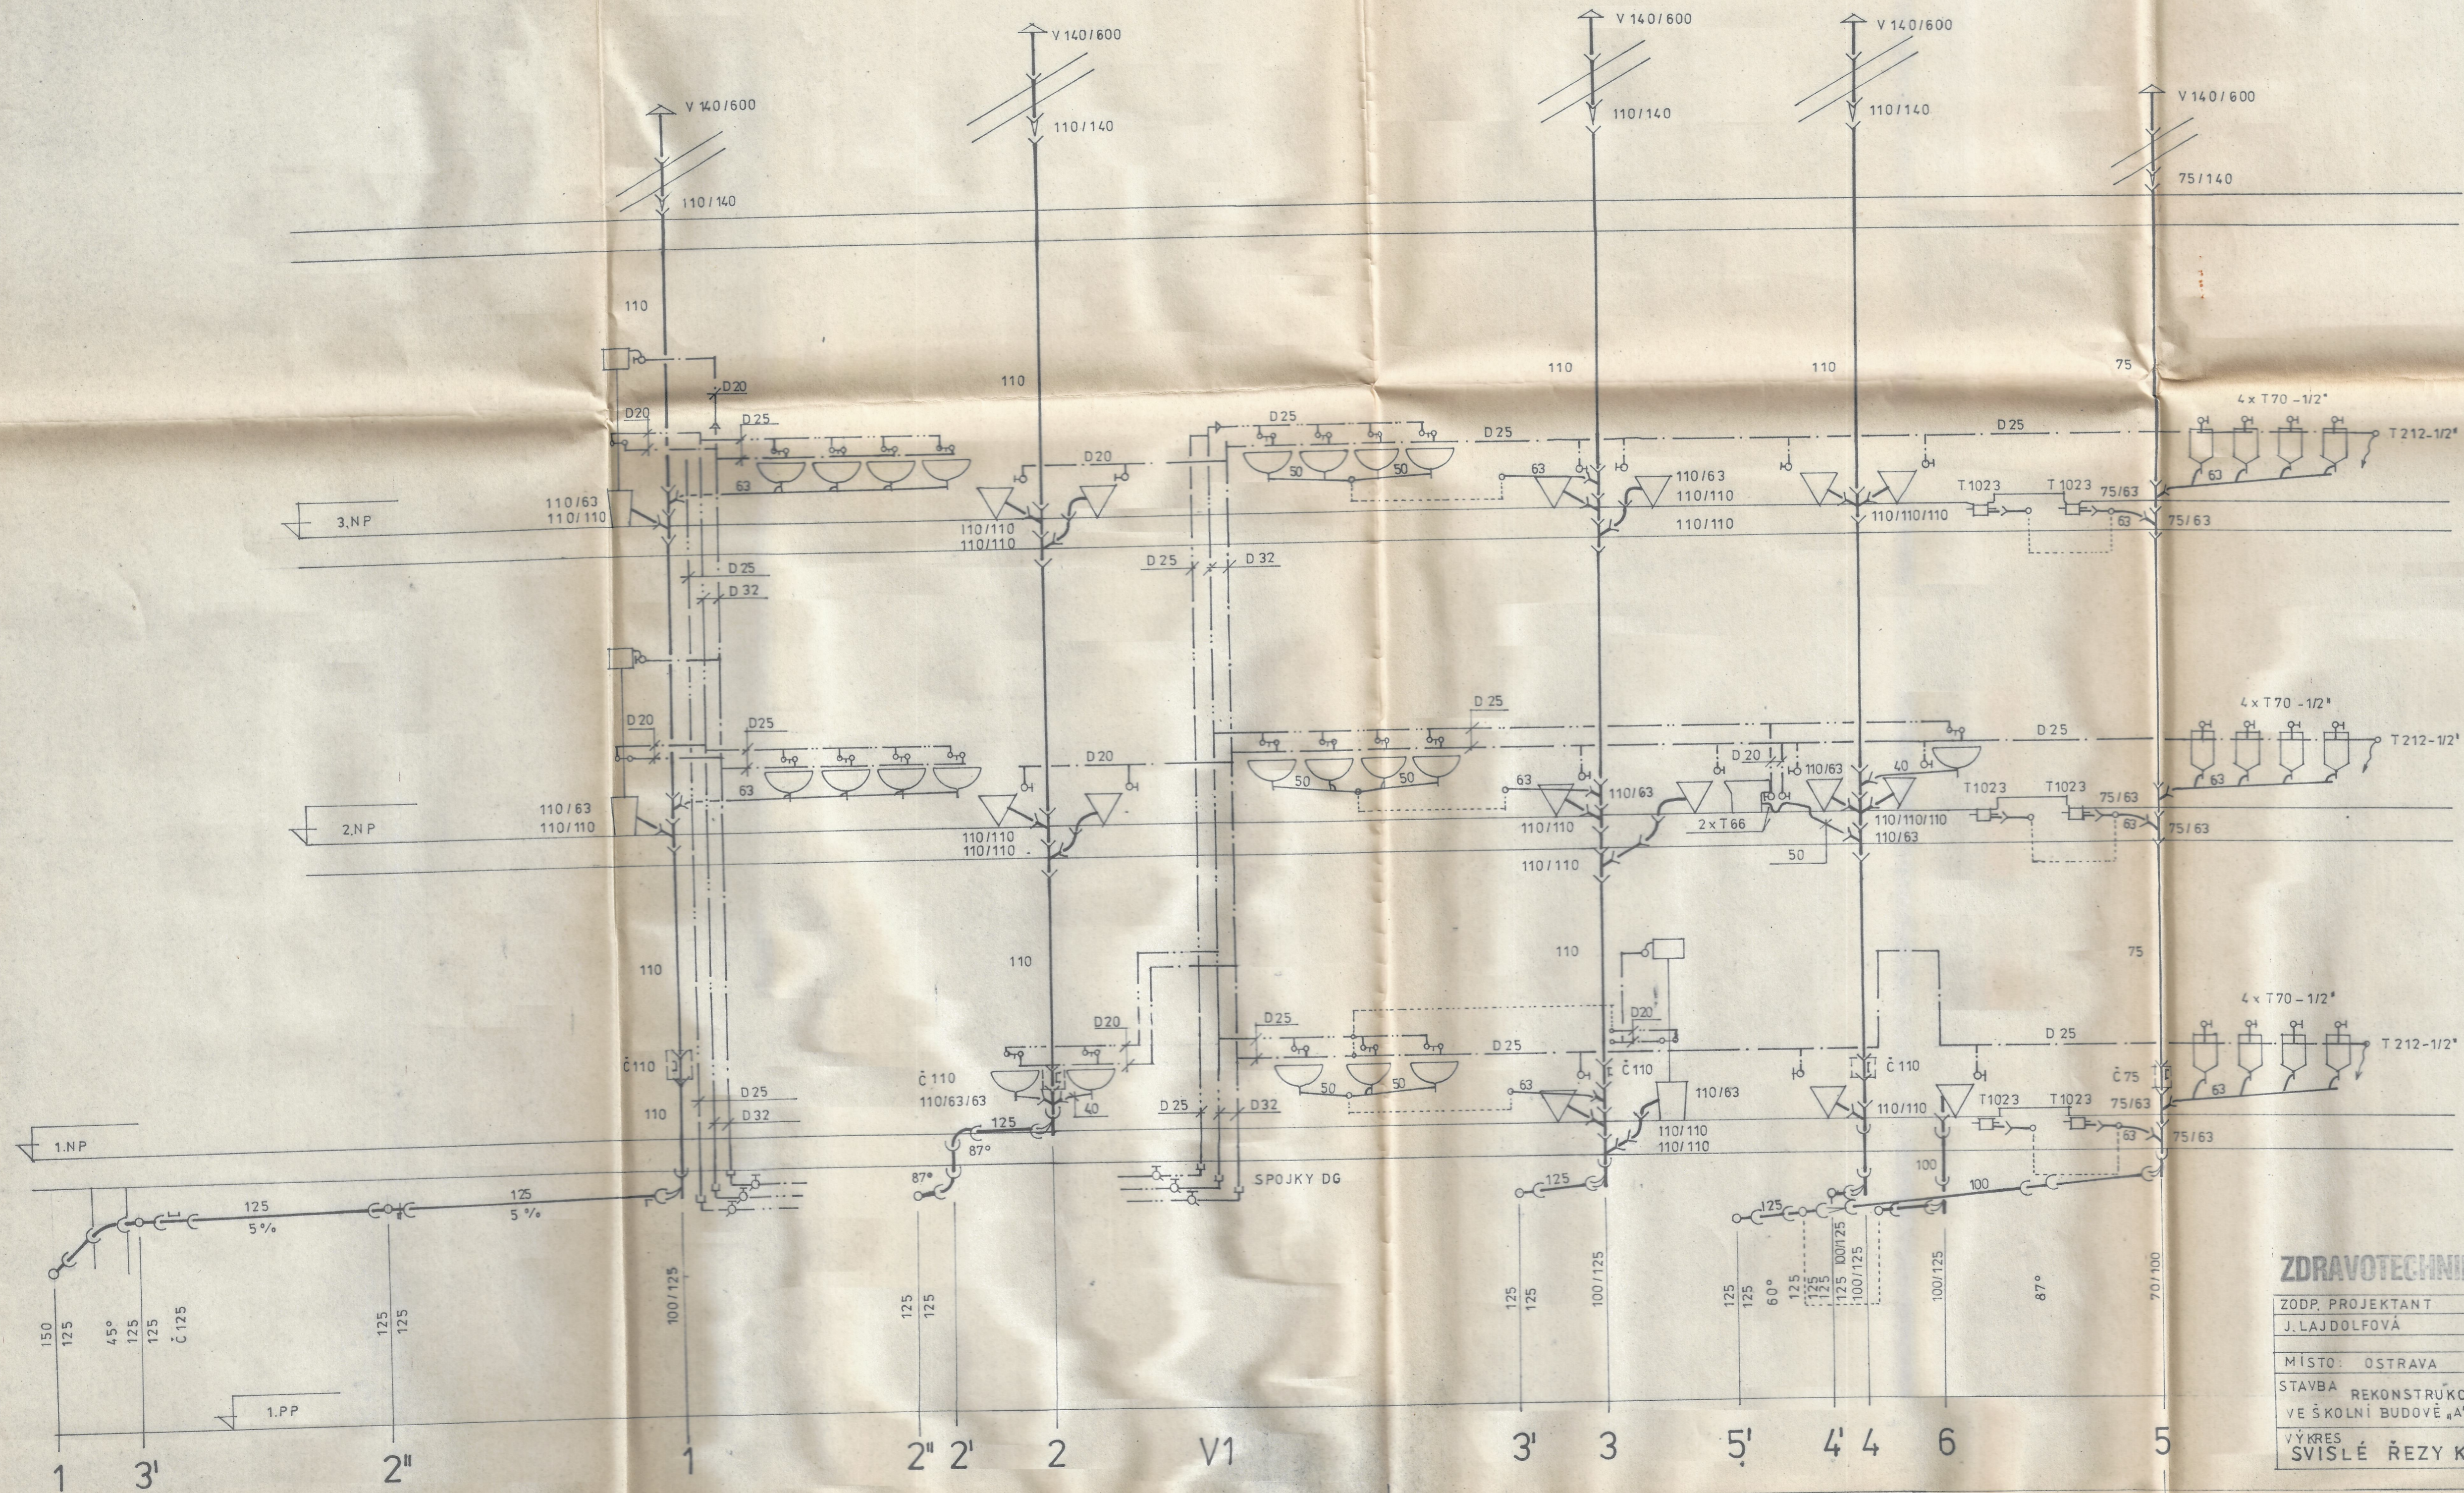

ZDRAVOTECHNIKA

ZODP. PROJEKTANT	YYPRAČOVAN	ING. MOJMÍR VÁLEK Projektant v oboru vod.hospodářství a plynárenství (069) 21 39 55 702 00 OSTRAVA, Nádražní 54
J. LAJDOLFOVÁ	ING. VÁLEK	
MÍSTO: OSTRAVA	INVESTOR: OSTR. UNIVERZ.	DATUM
STAVBA REKONSTRUKCE HYGIENICKÉHO ZAŘÍZENÍ VE ŠKOLNÍ BUDOVĚ „A“-UL.30.DUBNA, OSTRAVA 1		STUPEŇ
VÝKRES SVISLÉ ŘEZY KANALIZACE A VODOVODU		ZAK. ČÍS.
		MĚŘITKO
		VÝKR. Č.
		1:50
		404


1. NADZEMNÍ PODLAŽÍ

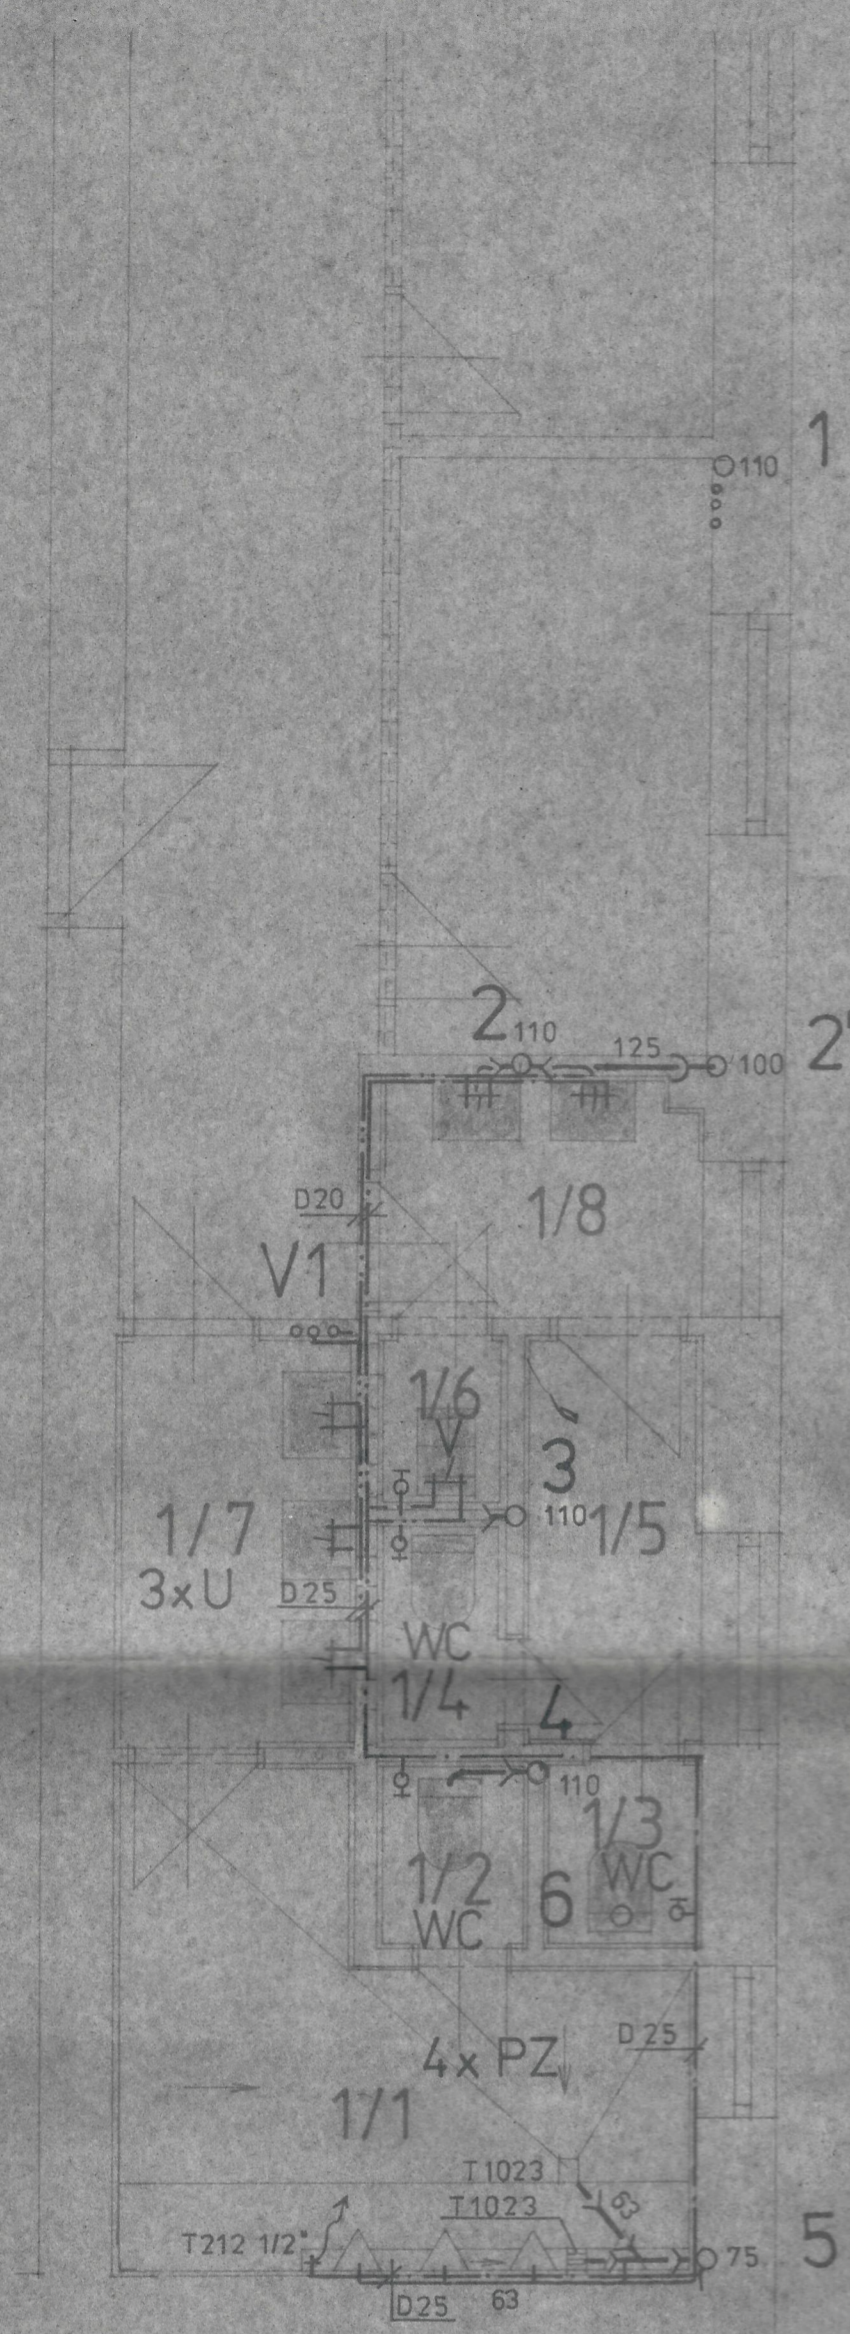

LEGENDA MÍSTNOSTÍ

OZN. MÍSTN.	Druh, účel místnosti	Počet	Plocha m ²
1/1	WC - MUŽI, PISOÁRY	1	10,03
1/2	WC - MUŽI	1	1,20
1/3	WC - ŽENY	1	1,20
1/4	WC - ŽENY	1	1,12
1/5	PŘEDSÍŇ	1	3,18
1/6	UKLIDOVÁ KOMORA	1	1,00
1/7	PŘEDSÍŇ - WC MUŽI	1	4,11
1/8	PŘEDSÍŇ - WC ŽENY	1	3,46


2. NADZEMNÍ PODLAŽÍ

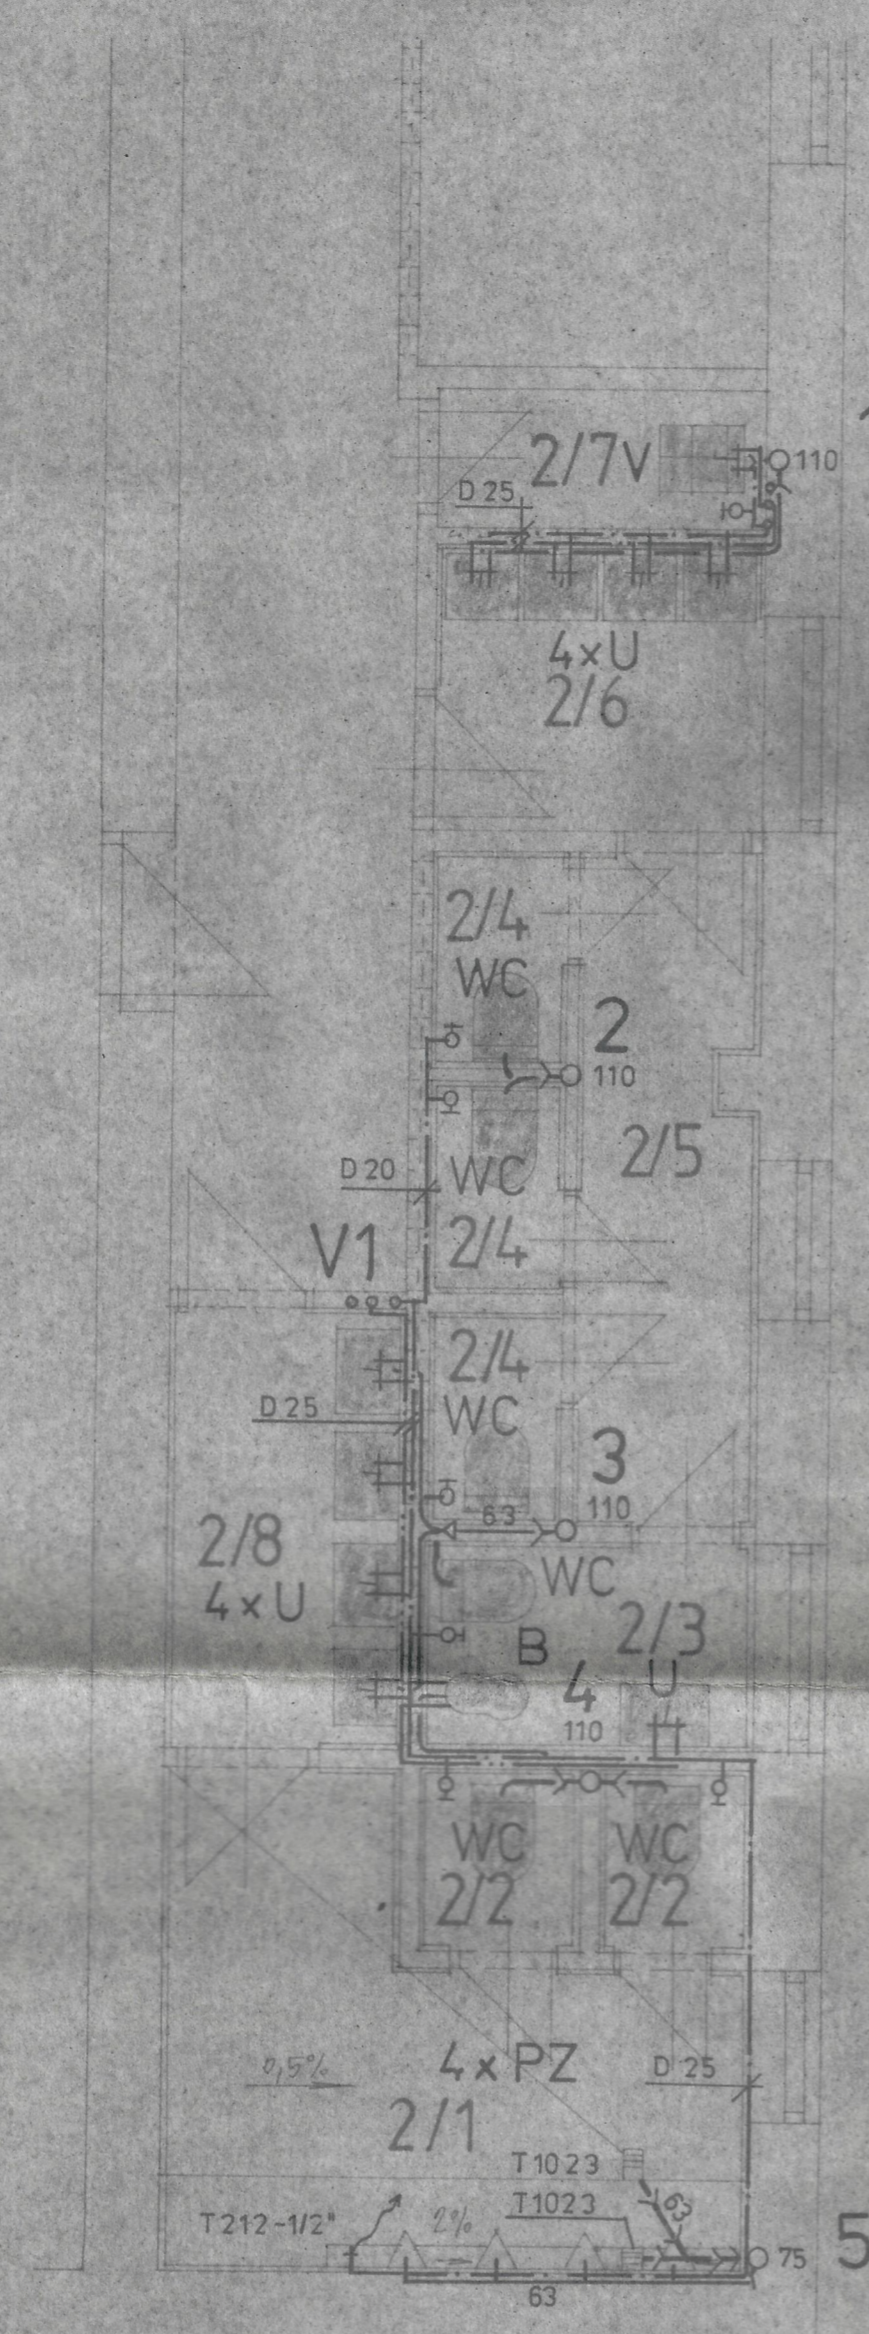

LEGENDA MÍSTNOSTÍ


OZN. MÍSTN.	Druh, účel místnosti	Počet	Plocha m ²
2/1	WC - MUŽI, PISOÁRY	1	10,03
2/2	WC - MUŽI	2	1,2
2/3	HYGIENICKÁ KABINA	1	2,98
2/4	WC - ŽENY	3	1,12
2/5	PŘEDSÍŇ	1	5,04
2/6	PŘEDSÍŇ WC - ŽENY	1	3,89
2/7	UKLIDOVÁ KOMORA	1	1,91
2/8	PŘEDSÍŇ WC - MUŽI	1	4,51

3. NADZEMNÍ PODLAŽÍ

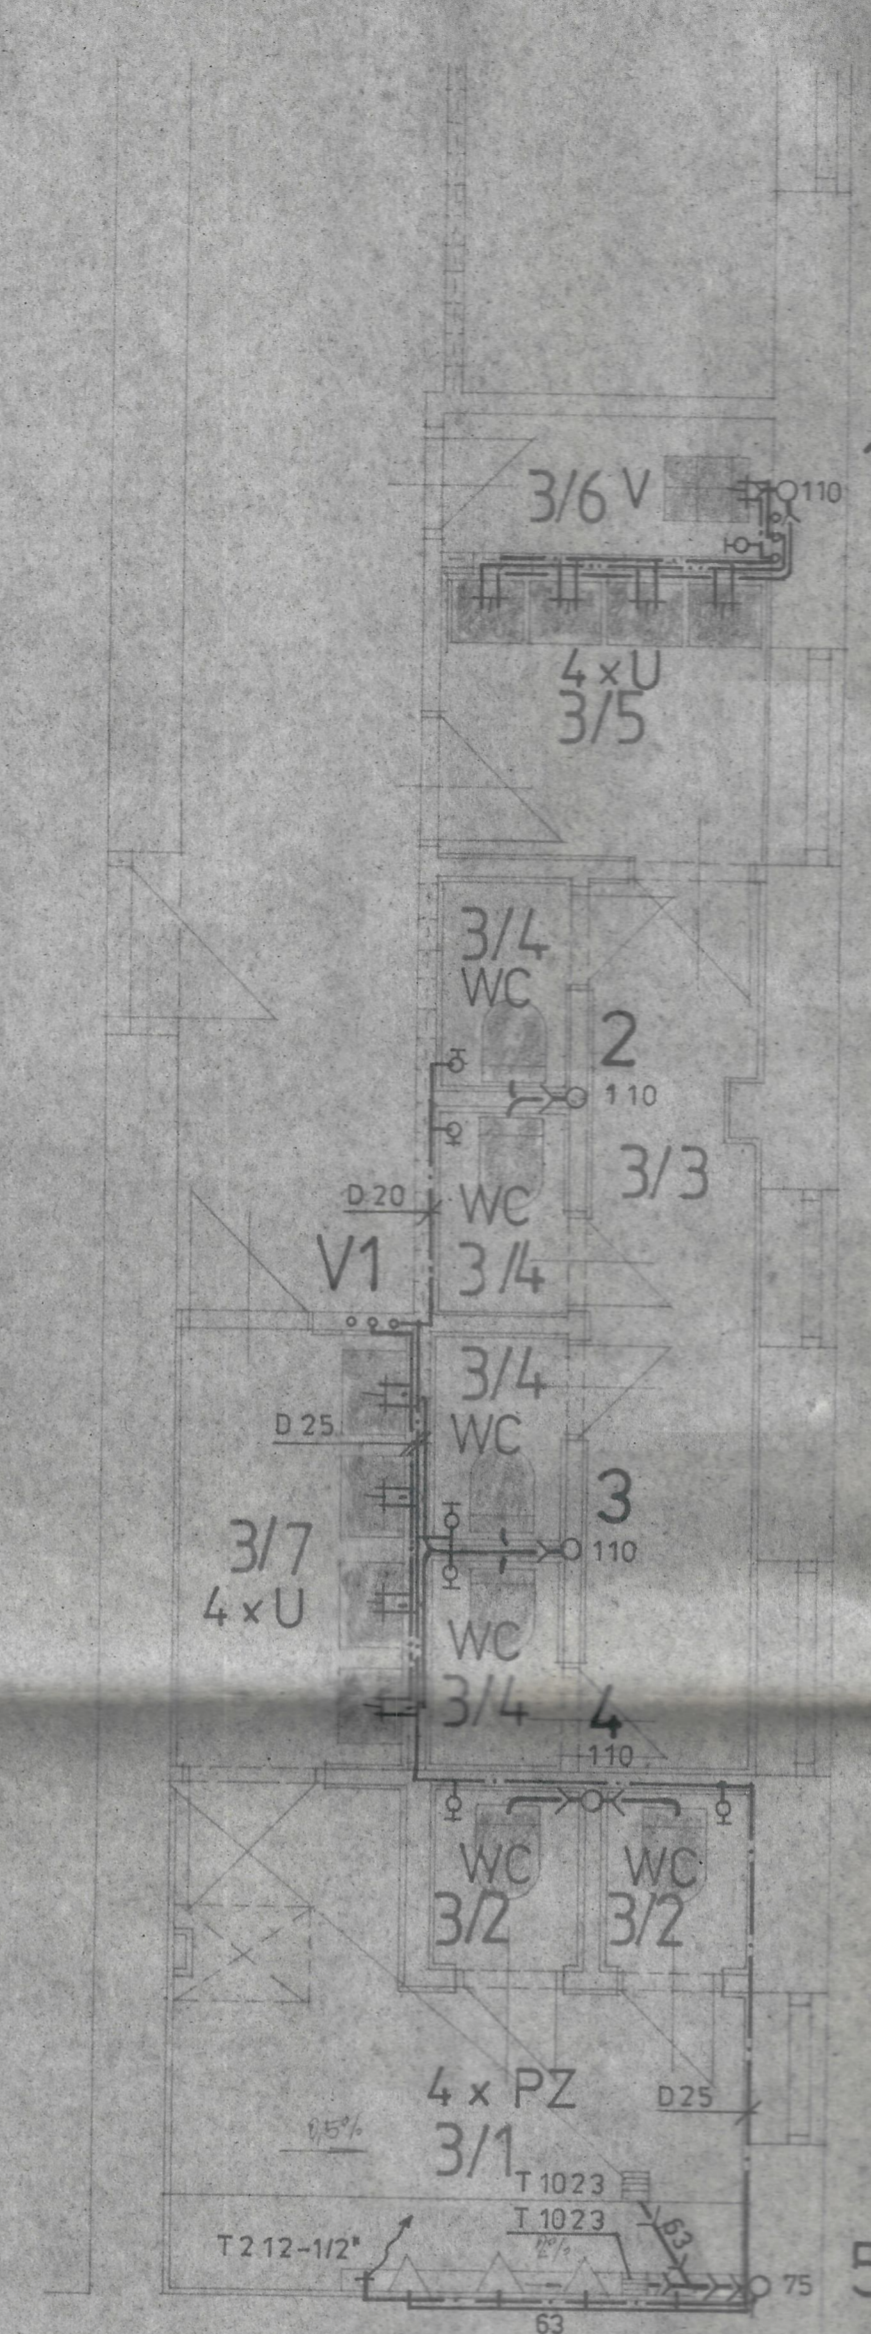

LEGENDA MÍSTNOSTÍ

OZN. MÍSTN.	Druh, účel místnosti	Počet	Plocha m ²
3/1	WC - MUŽI, PISOÁRY	1	10,03
3/2	WC - MUŽI	2	1,2
3/3	PŘEDSÍŇ	1	3,18
3/4	WC - ŽENY	4	1,12
3/5	PŘEDSÍŇ WC ŽENY	1	3,89
3/6	UKLIDOVÁ KOMORA	1	1,91
3/7	PŘEDSÍŇ WC - MUŽI	1	4,51

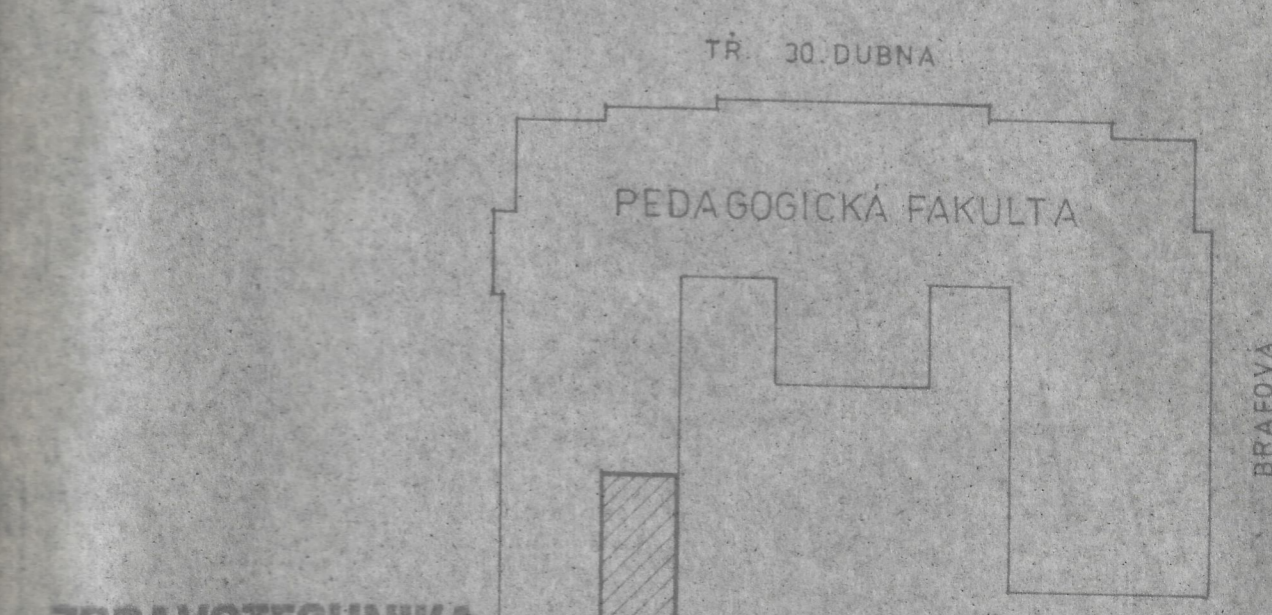

ZDRAVOTECHNIKA

J. LAJDOLOVÁ	ING. VÁLEK	DATUM	11/93
OSTRAVA	OSTRAVSKÁ UNIVERZITA	STUPĚŇ	P.S.
REKONSTRUKCE HYGIENICKÉHO ZARIZENÍ		ZAK. Č.	P.583/52
VE ŠKOLNÍ BUDOVĚ, A. UL. 30. DUBNA, OSTRAVA 1		MĚRITKO	VÝKRES
PŮDORYS 1,2,3. NADZ. PODL.	1:50		403

