


POHLED A

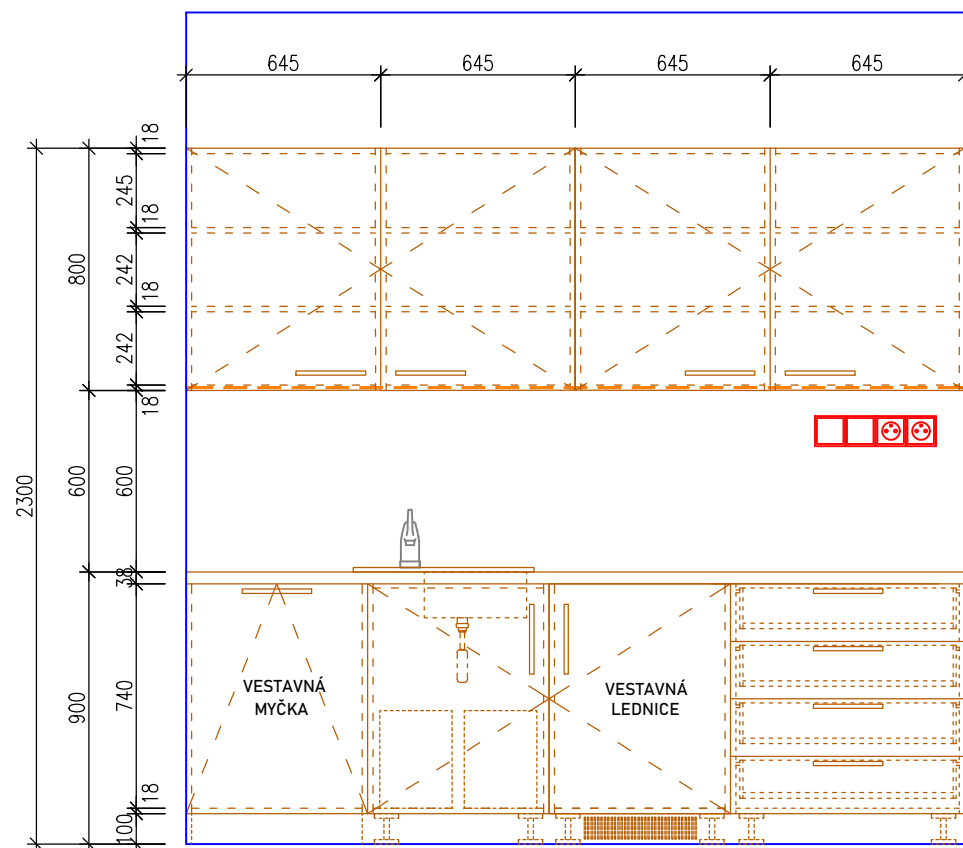

I/174 KUCHYŇSKÁ LINKA - MONITORING


2575 x 600 mm, v. 2300 mm

- MATERIÁL:
- PRACOVNÍ DESKA: HPL DESKA V DEKORU: IMITACE BETONU TMAVÁ, ABS HRANA 2 mm, JÁDRO MDF/DTD (VÍCEVRSTVÁ DŘEVOTŘÍSKA), TL. 38 mm, DL.: 2575 mm, VYBERE AD!
- DVÍŘKA: HPL DESKA V DEKORU: UNI BARVA ČERVENÁ MATNÁ, ABS HRANA 2 mm, JÁDRO MDF/DTD (VÍCEVRSTVÁ DŘEVOTŘÍSKA)
- POLICE, KORPUS: DTDL V DEKORU: UNI BARVA ČERVENÁ MATNÁ, DESKA TL. 18 mm, HRANA ABS 1,5 mm, JÁDRO MDF/DTD (VÍCEVRSTVÁ DŘEVOTŘÍSKA), VYBERE AD!
- ÚCHYTKA: MADLO HRAZDA KART. NEREZ, 11 ks, VYBERE AD!
- VYBAVENÍ: DŘEZ - ČERNÝ GRANIT, O ROZMĚRU: 620 x 500 mm, VANIČKA O ROZMĚRU: 340 x 420 mm, - VČETNĚ CHROM. MÍSÍCÍ BATERIE, SIFONU - VYBERE AD!
LED PODSVĚTLENÍ- LED PÁSEK ZAFRÉZOVÁN U SPODNÍ HRANY HORNÍCH SKŘÍŇEK
VESTAVNÁ MYČKA 60 cm - 1 ks, MYČKA 5 PROGRAMŮ, tř. A*; AQUA STOP, 12 SAD,
VESTAVNÁ LEDNICE - 1 ks, OBJEM max. 128l, 4POLICE/2 PŘIHR. DVEŘE, LED OSVĚT.,
ODPADKOVÝ KOŠ , PLASTOVÝ, 331 x 240 x 323 - 2 ks
DOPLNĚNO EL. ZÁSUVKAMI A VYPÍNAČI - NUTNÁ CELKOVÁ KOORDINACE NA DESIGN !!!
- OBKLAD STĚNY: HPL, DEKOR SHODNÝ S PRACOVNÍ DESKOU, HRANA ABS 1,5 mm
JÁDRO MDF/DTD (VÍCEVRSTVÁ DŘEVOTŘÍSKA), TL. 15 mm
ROZMĚR: 600 x 2575 mm
- KONSTRUKCE: SYSTÉM. SOKL NA DIST. NOŽKÁCH 100 mm, KART. NEREZ PLECH + VĚTRACÍ MŘÍŽKA - 1 ks
VŠECHNY SKŘÍŇKY, ŠUPLÍKY - DOPLNĚNY O TLUMIČE A DORAZY, ZÁMKY !
SOUČÁSTÍ KUCHYNĚ JSOU VEŠKERÉ KOTVÍČÍ A SPOJOVACÍ PRVKY

PŘED VÝROBOU BUDOU AD ODSOUHLASENY A UPŘESNĚNY VŠECHNY BARVY A DEKORY LAMIN!!!
DETAILY SPOJŮ A KONSTRUKČNÍ ŘEŠENÍ BUDE PŘED VÝROBOU ZKONZULTOVÁNO A ODSOUHLASENO AD!!!

POZN.: PŘESNÉ ROZMĚRY NUTNO ZMĚŘIT NA STAVBĚ, TENTO VÝKRES NENAHRAZUJE VÝROBNÍ DOKUMENTACI.
VÝROBNÍ DOKUMENTACI NECHAT SCHVÁLIT PŘED ZAPOČETÍM VÝROBY AUTORSKÝM DOZOREM.

PŮDORYS

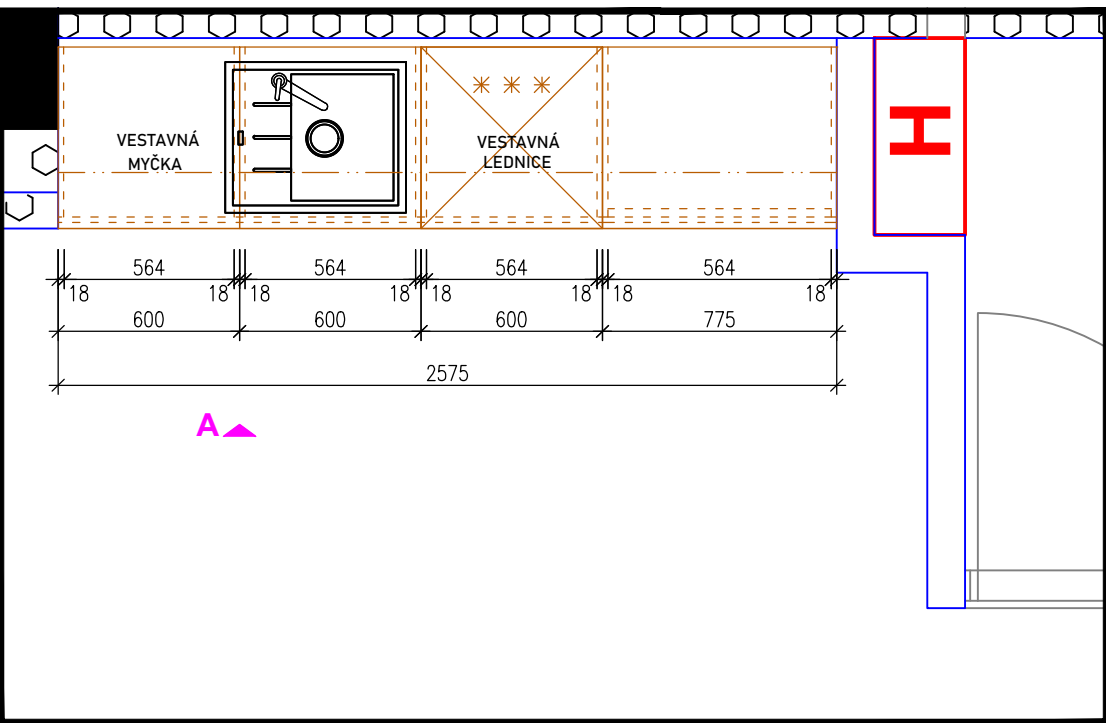

generální projektant: Atelier Ostrava Sdružení společností: ATELIER SIMONA projekce a inženýrská činnost, s.r.o.  ATELIER SIMONA GROUP Arch. Design, s.r.o. 		Univerzitní zázemí sportu a behaviorálního zdraví Ostravská univerzita					
projektant profese: ATELIER SIMONA projekce a inženýrská činnost, s.r.o. Výstavní 2224/8 709 00 Ostrava, Mariánské Hory tel.: +420 597 479 488 e-mail: info@atelier-simona.cz www.atelier-simona.cz		místo akce: k.ú. Moravská Ostrava		objednatel a investor:  OSTRAVSKÁ UNIVERZITA Ostravská univerzita Dvořákova 7 701 03 Ostrava			
		autor projektu: Ing. arch. Roman Kuba				podpis:	číslo zakázky: 1.17.127
		hlavní inženýr projektu: Ing. Pavel Hynčica Ing. Václav Morava				podpis:	datum: 04/2019
		vypracoval: Ing. arch. Kateřina Kubová Ing. arch. Petr Podgorný				podpis:	formát:
změna: *							
		st. objekt: SO 02.2 - HLAVNÍ BUDOVA - NADZEMNÍ ČÁST		měřítko: 1:25			
		stupeň PD: PD PRO PROVÁDĚNÍ STAVBY		číslo paré:			
		část: INTERIÉR					
		výkres: I/174 KUCHYŇSKÁ LINKA - MONITORING		číslo výkresu: I - 174			