




PŮDORYS, M 1:10

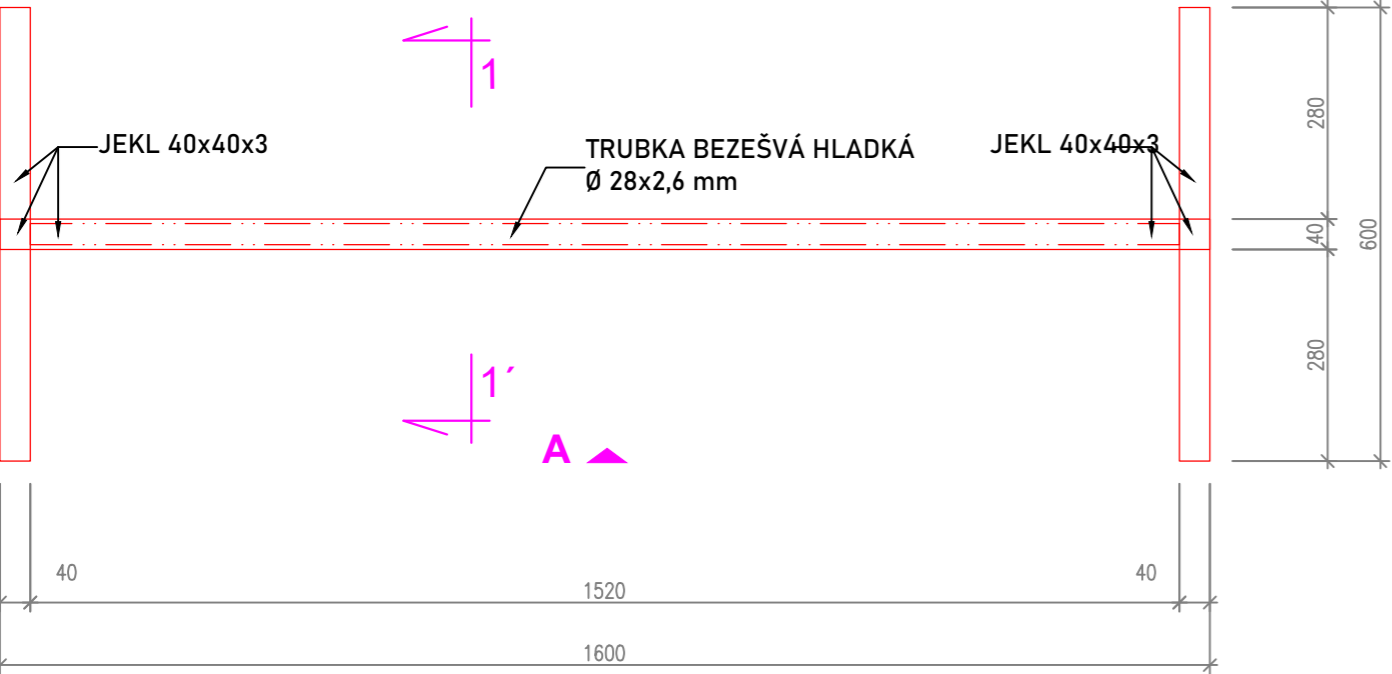

POHLED A, M 1:10

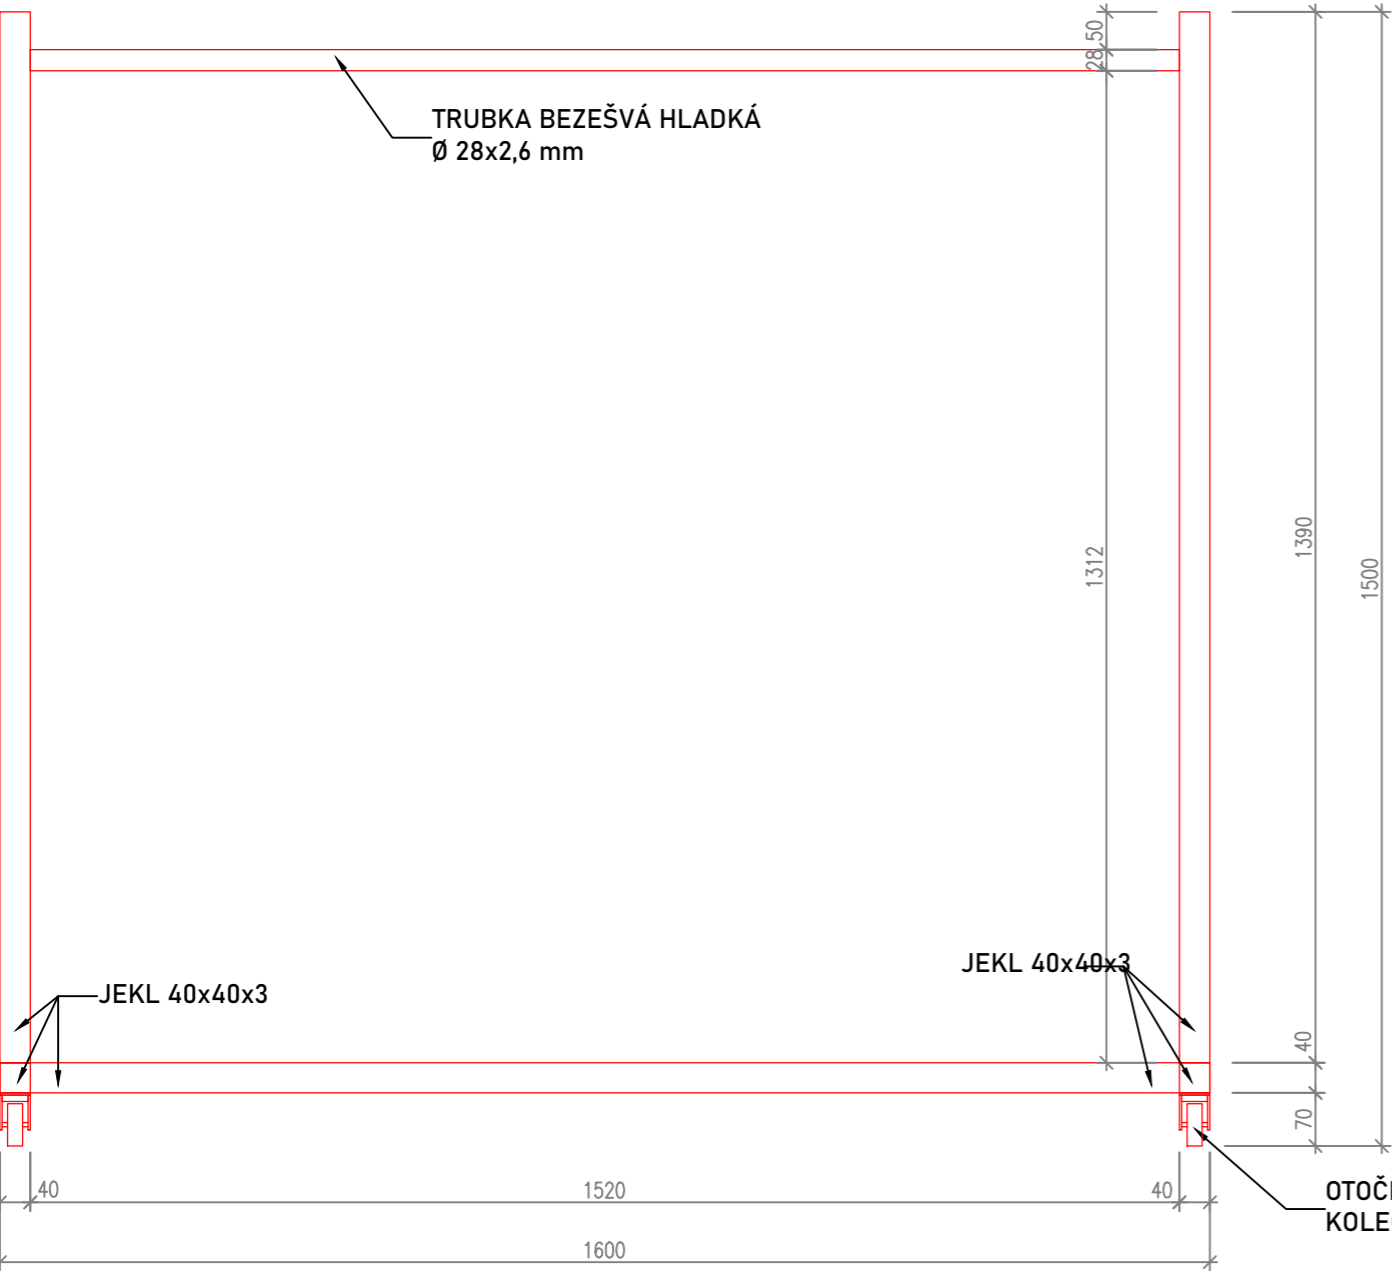

ŘEZ 1=1', M 1:10

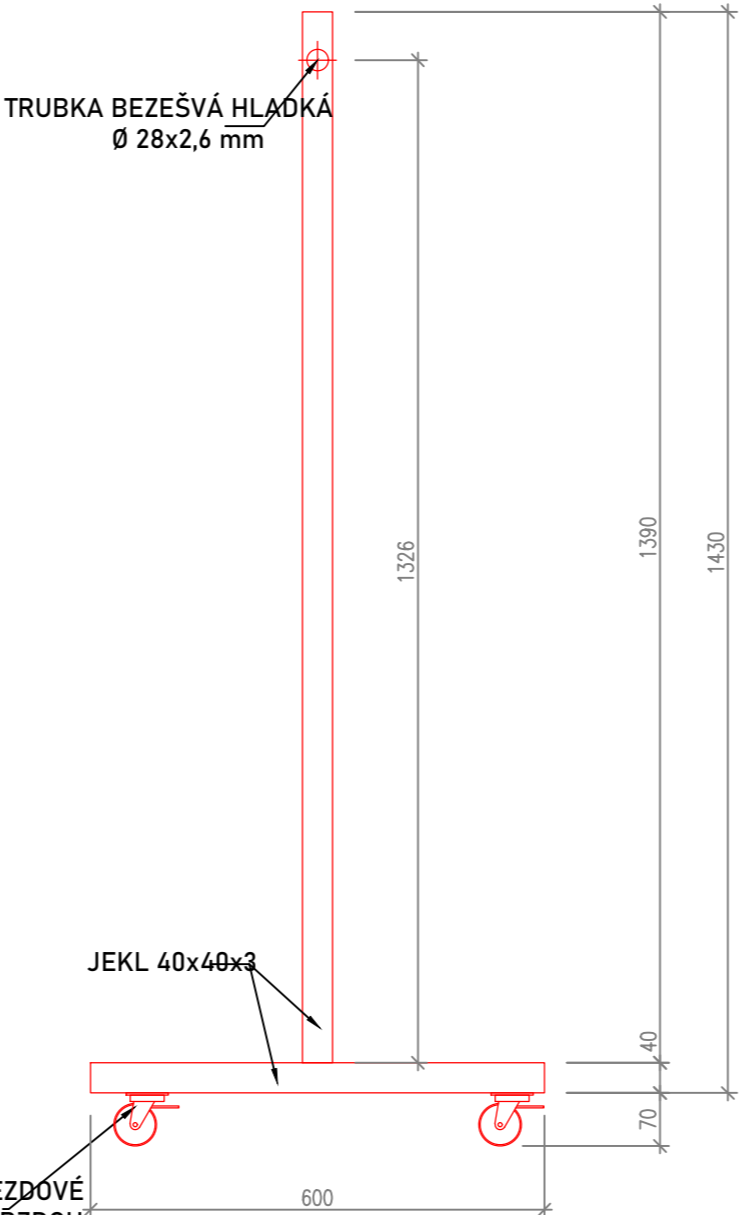

I/025 POJÍZDNÝ OCELOVÝ VĚŠÁK, 2 ks

KONSTRUKCE:

RÁM: JEKL 40x40x3 MM, BARVA: RAL 9011
TRUBKA BEZEŠVÁ, HLADKÁ 28x2,6 MM, BARVA: RAL 9011

HMOTNOST OCEL. K-CE: CCA 27 KG

- KOLEČKA: -OTOČNÁ KLDKA Z OCELOVÉHO PLECHU, SE ZÁKLAD. DESKOU A BRZDOU STOP-STOP,
KOLO Z POLYAMIDU PRO VYSOKÉ ZATÍŽENÍ
-KONZOLA: LISOVANÁ Z OCEL. PLECHU, S DVOJITÝM KULIČKOVÝM LOŽISKEM V OTOČNÉM VĚNCI,
ŠROUBOVANÁ OSA KOL
-KOLA: JAKOSTNÍ ELASTICKÁ GUMA ČERNÁ
-DISK KOLA/RÁFEK: POLYAMID ODOLNÝ PROTI PRASKNUTÍ, NAVULKANIZOVANÁ OBRUČ
-ROZMĚRY: Ø KOLA 56 MM, ŠÍŘKA KOLA 20 MM, STAVEBNÍ VÝŠKA 70 MM, ZATÍŽENÍ 50 KG, OPATŘENO BRZDOU

POZNÁMKY:

- U NOVÝCH KONSTRUKCÍ V NÁVAZNOSTI NA STÁVAJÍCÍ NEROZHODUJE KÓTA, ALE ZAROVNÁNÍ KE STÁVAJÍCÍM KONSTRUKCÍM
- PŘESNÉ ROZMĚRY NUTNO ZMĚŘIT NA STAVBĚ
- TENTO VÝKRES NENAHRAZUJE DÍLENSKOU DOKUMENTACI
- PŘED VÝROBOU NUTNO DÍLENSKOU DOKUMENTACI ODSOUHLASIT V RÁMCI AD VČETNĚ ŘEŠENÍ JEDNOTLIVÝCH KONSTRUKČNÍCH DETAILŮ

<div>generální projektant:</div> <div>Atelier Ostrava</div> <div>Sdružení společností:</div> <div>ATELIER SIMONA</div> <div>- projekce a inženýrská činnost, s.r.o.</div> <div></div> <div>ATELIER SIMONA GROUP</div> <div>Arch. Design, s.r.o.</div> <div></div>	<div>Univerzitní zázemí sportu a behaviorálního zdraví</div> <div>Ostravská univerzita</div>			<div>objednatel a investor:</div> <div></div> <div>OSTRAVSKÁ UNIVERZITA</div> <div>Ostravská univerzita Dvořákova 7 701 03 Ostrava</div>
	místo akce: k.ú. Moravská Ostrava			
	autor projektu: Ing. arch. Roman Kuba	podpis:	číslo zakázky: 1.17.127	
	hlavní inženýr projektu: Ing. Pavel Hynčica Ing. Václav Morava	podpis:	datum: 10/2019	
	vypracoval: Ing. arch. Michal Kuba Ing. arch. Kateřina Kubová Ing. arch. Petr Podgorný	podpis:	formát: změna: *	
<div>projektant profese:</div> <div>ATELIER SIMONA</div> <div>- projekce a inženýrská činnost, s.r.o.</div> <div>Výstavní 2224/8</div> <div>709 00 Ostrava, Mariánské Hory</div> <div>tel.: +420 597 479 488</div> <div>e-mail: info@atelier-simona.cz</div> <div>www.atelier-simona.cz</div>	st. objekt: SO 02.1 - HLAVNÍ BUDOVA - PODZEMNÍ PARKOVIŠTĚ	měřítko: 1:10		
	stupeň PD: PD PRO PROVÁDĚNÍ STAVBY	číslo paré:		
	část: INTERIÉR			
	výkres: I/025	číslo výkresu: I - 025		