




PŮDORYS

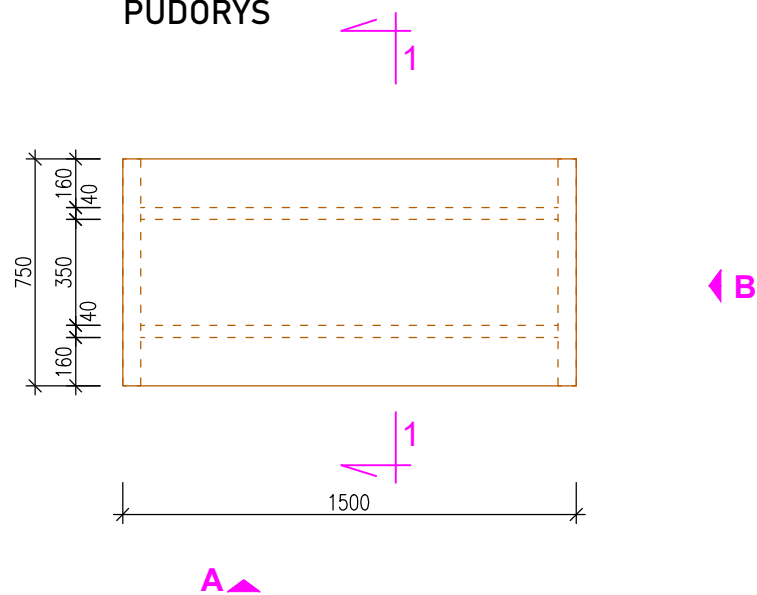


POHLED A

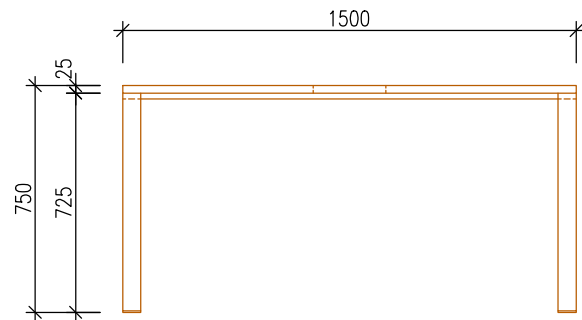

POHLED B

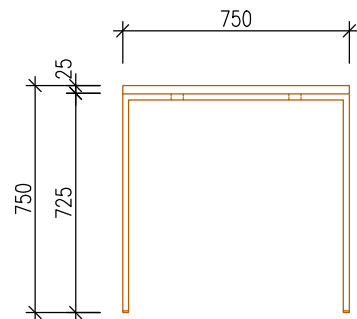

ŘEZ 1-1'

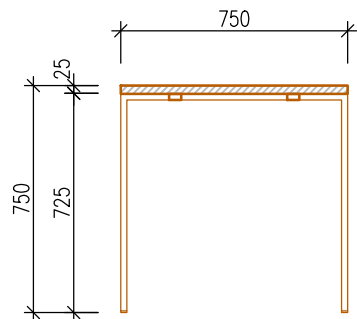

I/075 STŮL  
1500 x 750 mm, v. 750 mm

- MATERIÁL:
- PRACOVNÍ DESKA: DTDL, DEKOR: UNI BARVA BÍLÁ MATNÁ, TL. 25 mm
- HRANA: ABS 2 mm, BARVA: BÍLÁ
- PODNOŽ: KONSTRUKCE KOVOVÁ SYSTÉMOVÁ - KOMAXIT, JÄKL 60x20x3mm, 40x20x3mm, BARVA: ČERNÁ RAL 9005  
KONSTRUKCE PODNOŽE NA ČERNÝCH ARETAČNÍCH PODLOŽKÁCH - 4 KS
- DOPLŇKY: SOUČÁSTÍ STOLU JSOU VEŠKERÉ KOTEVNÍ A SPOJOVACÍ PRVKY, VČ. VYROVNÁVACÍCH REKTIFIKAČNÍCH ŠROUBŮ

PŘED VÝROBOU BUDOU AD ODSOUHLASENY A UPŘESNĚNY VŠECHNY BARVY A DEKORY LAMIN!!!  
DETAILY SPOJŮ A KONSTRUKČNÍ ŘEŠENÍ BUDE PŘED VÝROBOU ZKONZULTOVÁNO A ODSOUHLASENO AD!!!

POZN.: PŘESNÉ ROZMĚRY NUTNO ZMĚŘIT NA STAVBĚ, TENTO VÝKRES NENAHRAZUJE VÝROBNÍ DOKUMENTACI.  
VÝROBNÍ DOKUMENTACI NECHAT SCHVÁLIT PŘED ZAPOČETÍM VÝROBY AUTORSKÝM DOZOREM.

<div>generální projektant:</div> <div>Atelier Ostrava</div> <div>Sdružení společností:</div> <div>ATELIER SIMONA</div> <div>- projekce a inženýrská činnost, s.r.o.</div> <div></div> <div>Arch. Design, s.r.o.</div> <div></div>	Univerzitní zázemí sportu a behaviorálního zdraví Ostravská univerzita			<div>objednatel a investor:</div> <div></div> <div>Ostravská univerzita</div> <div>Dvořákova 7 701 03 Ostrava</div>
	místo akce: k.ú. Moravská Ostrava			
	autor projektu: Ing. arch. Roman Kuba	podpis:	číslo zakázky: 1.17.127	
	hlavní inženýr projektu: Ing. Pavel Hynčica Ing. Václav Morava	podpis:	datum: 04/2019	
	vypracoval: Ing. arch. Kateřina Kubová Ing. arch. Petr Podgorný	podpis:	formát:	
změna: *				
<div>projektant profese:</div> <div>ATELIER SIMONA</div> <div>- projekce a inženýrská činnost, s.r.o.</div> <div>Výstavní 2224/8</div> <div>709 00 Ostrava, Mariánské Hory</div> <div>tel.: +420 597 479 488</div> <div>e-mail: info@atelier-simona.cz www.atelier-simona.cz</div>	st. objekt: SO 02.2 - HLAVNÍ BUDOVA - NADZEMNÍ ČÁST	měřítko: 1:25		
	stupeň PD: PD PRO PROVÁDĚNÍ STAVBY	číslo paré:		
	část: INTERIÉR			
	výkres: STŮL	číslo výkresu: I/075		