




PŮDORYS

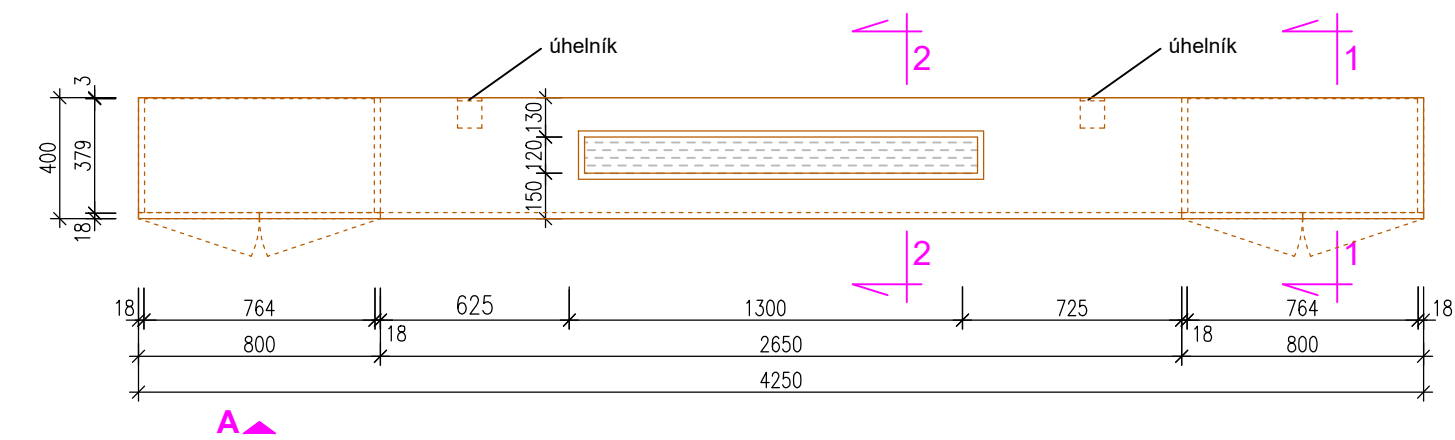


POHLED A

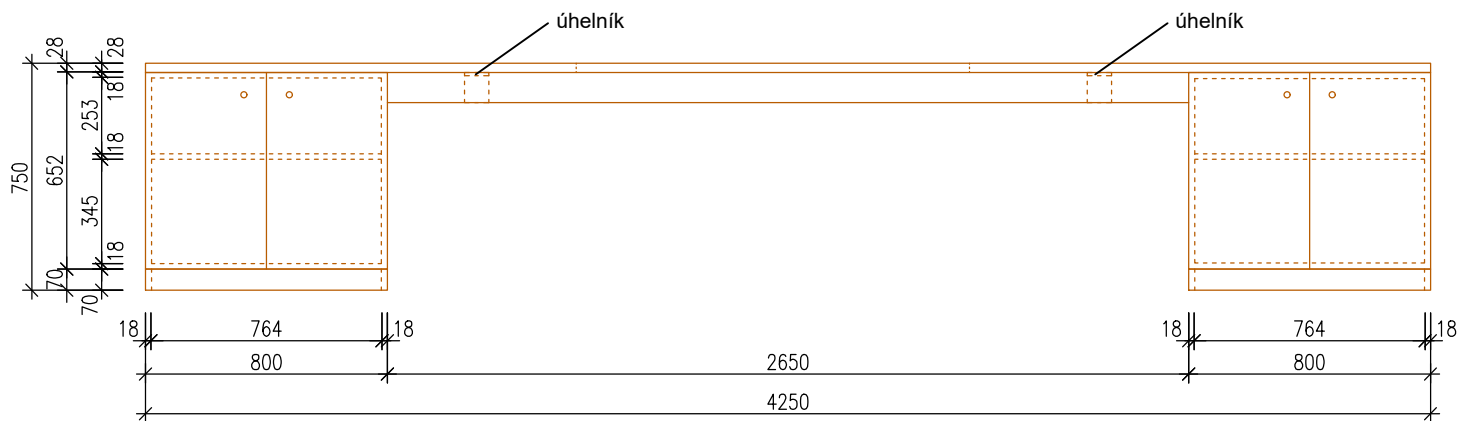


POHLED B

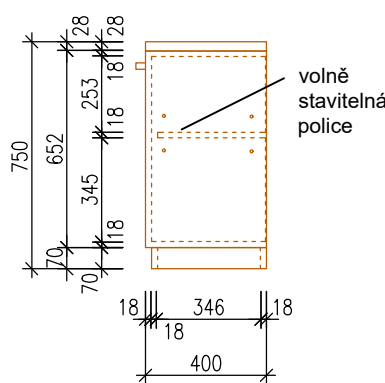

ŘEZ 1-1'

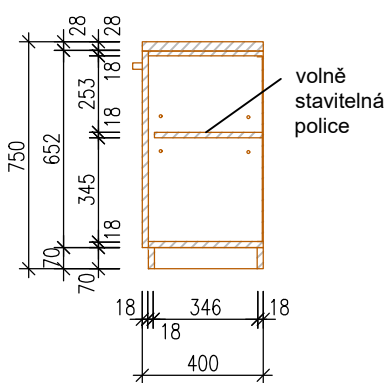

ŘEZ 2-2'

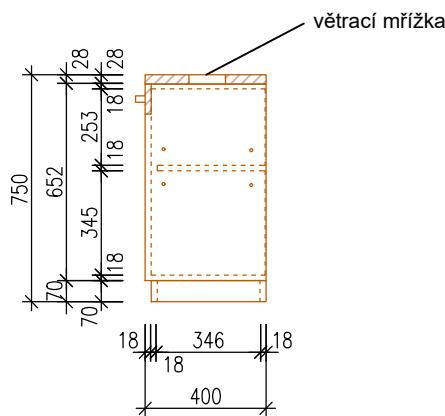

I/096 B SKŘÍŇKA

4250 x 750 mm, v. 750 mm

MATERIÁL:

HORNÍ DESKA:

DTDL, TL. 28 mm, HRANA ABS 2 mm, DEKOR: DUB ŠEDOBÉŽOVÝ

DVÍŘKA:

DTDL TL. 18 mm, HRANA ABS 2 mm, DEKOR: BÍLÁ MATNÁ

KORPUS:

DTDL TL. 18 mm, HRANA ABS 0,5 mm, DEKOR: BÍLÁ MATNÁ

ZÁDA SESTAVY:

SOLOLAK, DEKOR: BÍLÁ MATNÁ, TL. 3 mm

ÚCHYTKA:

ČERNÁ OCELOVÁ - 4 KS - VYBERE AD!

VYBAVENÍ:

VOLNĚ STAVITELNÉ POLICE - 2 KS - DTDL TL. 18 mm, HRANA ABS 0,5 mm, DEKOR: BÍLÁ MATNÁ

KONSTRUKCE:

DVEŘE OTVÍRAVÉ

SOUČÁSTI SESTAVY JSOU VEŠKERÉ KOTEVNÍ A SPOJOVACÍ PRVKY

VŠECHNY SKŘÍŇĚ DOPLNĚNY O TLUMIČE, DORAZY A ZÁMKY,

PODNOŽ CHRÁNĚNA PLASTOVÝMI KLUZÁKY - OBDÉLNÍK 50x14 mm, VÝŠKA max 5 mm; BARVA ČERNÁ - 8 KS

OCELOVÉ ÚHELNÍKY 2ks,

VĚTRACÍ MŘÍŽKA 1300x120 mm, ELOXOVANÝ HLINÍK, BARVA: ČERNÁ RAL 9005

PŘED VÝROBOU BUDOU AD ODSOUHLASENY A UPŘESNĚNY VŠECHNY BARVY A DEKORY LAMINI!!!

DETAILY SPOJŮ A KONSTRUKČNÍ ŘEŠENÍ BUDE PŘED VÝROBOU ZKONZULTOVÁNO A ODSOUHLASENO AD!!!

POZN.:

PŘESNÉ ROZMĚRY NUTNO ZMĚŘIT NA STAVBĚ, TENTO VÝKRES NENAHRAZUJE VÝROBNÍ DOKUMENTACI.

VÝROBNÍ DOKUMENTACI NECHAT SCHVÁLIT PŘED ZAPOČETÍM VÝROBY AUTORSKÝM DOZOREM.

generální projektant:

Atelier Ostrava

Sdružení společností:

ATELIER SIMONA

- projekce a inženýrská činnost, s.r.o.



Arch. Design, s.r.o.



projektant profese:

ATELIER SIMONA

- projekce a inženýrská činnost, s.r.o.

Výstavní 2224/8

709 00 Ostrava, Mariánské Hory

tel.: +420 597 479 488

e-mail: info@atelier-simona.cz

www.atelier-simona.cz

Univerzitní zázemí sportu a behaviorálního zdraví
Ostravská univerzita

místo akce:

k.ú. Moravská Ostrava

autor projektu:

Ing. arch. Roman Kuba

podpis:

číslo zakázky:

1.17.127

hlavní inženýr projektu:

Ing. Pavel Hynčica
Ing. Václav Morava

podpis:

datum:

04/2019

vypracoval:

Ing. arch. Kateřina Kubová

podpis:

formát:

změna:

objednatel a investor:



OSTRAVSKÁ
UNIVERZITA

Ostravská univerzita
Dvořákova 7
701 03 Ostrava

st. objekt:

SO 02.2 - HLAVNÍ BUDOVA - NADZEMNÍ ČÁST

stupeň PD:

PD PRO PROVÁDĚNÍ STAVBY

část:

INTERIÉR

výkres:

I/096 B SKŘÍŇKA ATYP

měřítko:

1:25

číslo paré:

číslo výkresu:

I/096 B