



POHLED B

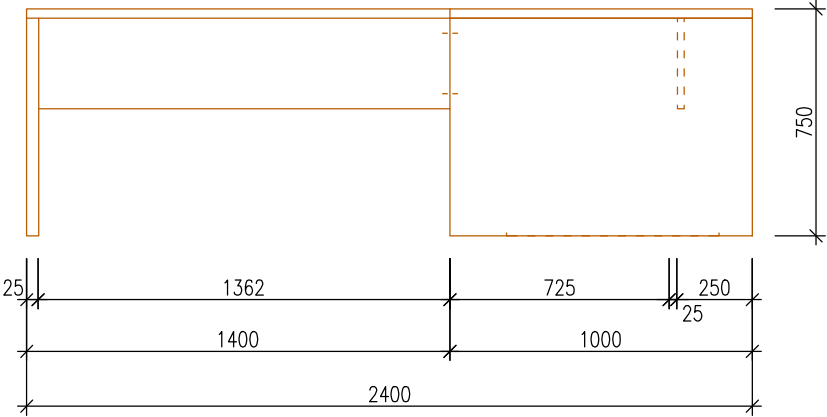

ŘEZ 1-1'

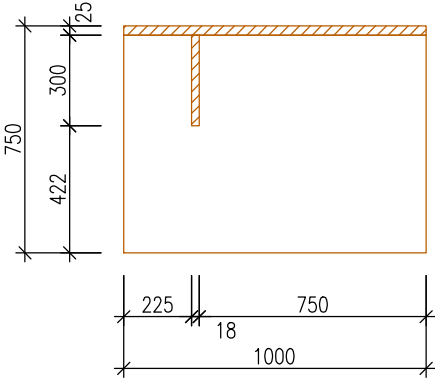

I/065b KANCELÁŘSKÝ STŮL L

PRACOVNÍ STŮL 2300 x 100 mm, 1400 x 600 mm, v. 750 mm - 2 KS

MATERIÁL:

PRACOVNÍ DESKA: DTDL, DEKOR: H 1146 DUB BARDOLINO ŠEDÝ, TL. min. 25 mm

HRANA ABS 2 mm, DEKOR: H 1146 DUB BARDOLINO ŠEDÝ

KONSTRUKCE: PODNOŽ - 2X BOČNÍ DESKA - DTDL TL. min. 25 mm, ROZMĚR: 720 x 1000 mm, DEKOR : UNI BARVA BÍLÁ MATNÁ, HRANA ABS 2 mm, DEKOR: UNI BARVA BÍLÁ MATNÁ

- ČELO PODNOŽE, DTDL DESKA TL. 18 mm, ROZMĚR: 1920x300 mm, DEKOR: UNI BARVA BÍLÁ MATNÁ

- DOPLNĚNO O ARETAČNÍ PODLOŽKY - 6 ks

- SPOJOVACÍ OCELOVÁ DESKA 140 x 55 mm - 2 ks

- SOUČÁSTÍ STOLU JSOU VEŠKERÉ KOTEVNÍ A SPOJOVACÍ PRVKY


DOPLŇKY:

HORIZONTÁLNÍ DRŽÁK KABELŮ, DRÁTĚNÝ, OCELOVÝ, 2000 x 130 x 80 mm, BARVA RAL 9005 - 1 KS


KABELOVÁ PRŮCHODKA, PLASTOVÁ ČERNÁ, Ø 60 mm - 2 KS;

UMÍSTĚNÍ PRŮCHODKY ŘEŠENO PŘI INSTALACI S UŽIVATELEM

POHLED A

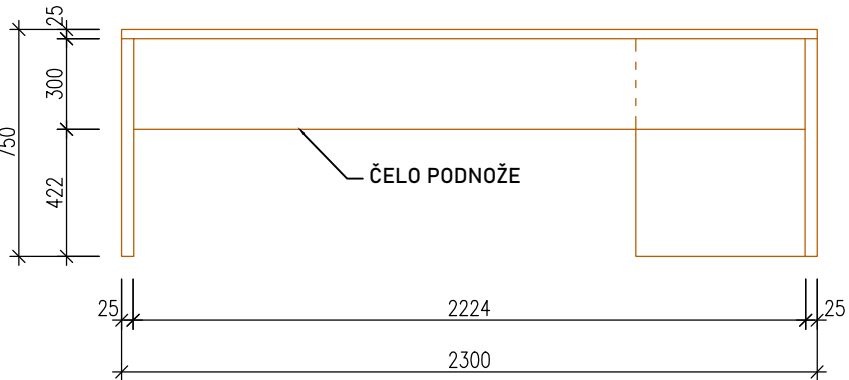

ŘEZ 2-2'

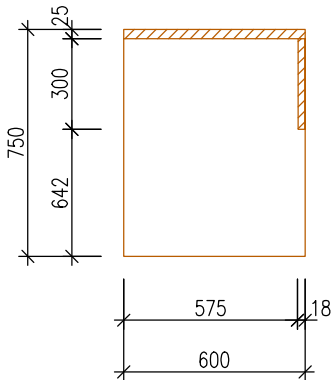


PŘED VÝROBOU BUDOU AD ODSOUHLASENY A UPŘESNĚNY VŠECHNY BARVY, A DEKORY LAMIN!!!

DETAILY SPOJŮ A KONSTRUKČNÍ ŘEŠENÍ BUDE PŘED VÝROBOU ZKONZULTOVÁNO A ODSOUHLASENO AD!!!

POZN.:

PŘESNÉ ROZMĚRY NUTNO ZMĚŘIT NA STAVBĚ, TENTO VÝKRES NENAHRAZUJE VÝROBNÍ DOKUMENTACI. VÝROBNÍ DOKUMENTACI NECHAT SCHVÁLIT PŘED ZAPOČETÍM VÝROBY AUTORSKÝM DOZOREM.

PŮDORYS

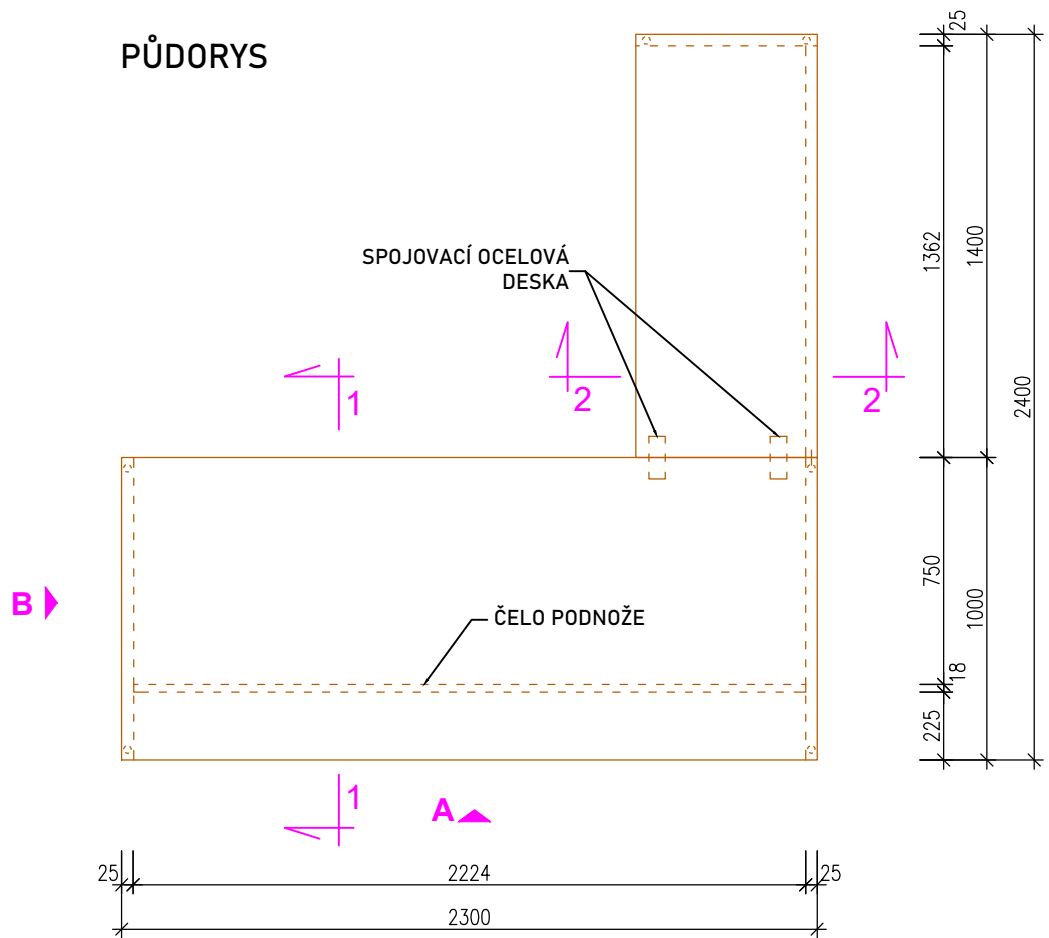

generální projektant: Atelier Ostrava Sdružení společností: ATELIER SIMONA - projekce a inženýrská činnost, s.r.o.  ATELIER SIMONA GROUP Arch. Design, s.r.o. 		Univerzitní zázemí sportu a behaviorálního zdraví Ostravská univerzita				
projektant profese: ATELIER SIMONA - projekce a inženýrská činnost, s.r.o. Výstavní 2224/8 709 00 Ostrava, Mariánské Hory tel.: +420 597 479 488 e-mail: info@atelier-simona.cz www.atelier-simona.cz		místo akce: k.ú. Moravská Ostrava		objednatel a investor:  OSTRAVSKÁ UNIVERZITA Ostravská univerzita Dvořákova 7 701 03 Ostrava		
		autor projektu: Ing. arch. Roman Kuba	podpis:	číslo zakázky: 1.17.127	měřítko: 1:25	
		hlavní inženýr projektu: Ing. Pavel Hynčica Ing. Václav Morava	podpis:	datum: 04/2019		
		vypracoval: Ing. arch. Kateřina Kubová Ing. arch. Petr Podgorný	podpis:	formát:		
		st. objekt: SO 02.2 - HLAVNÍ BUDOVA - NADZEMNÍ ČÁST		číslo paré:		
		stupeň PD: PD PRO PROVÁDĚNÍ STAVBY		číslo výkresu: I/065b		
		část: INTERIÉR				
		výkres: KANCELÁŘSKÝ STŮL L				