



PŮDORYS

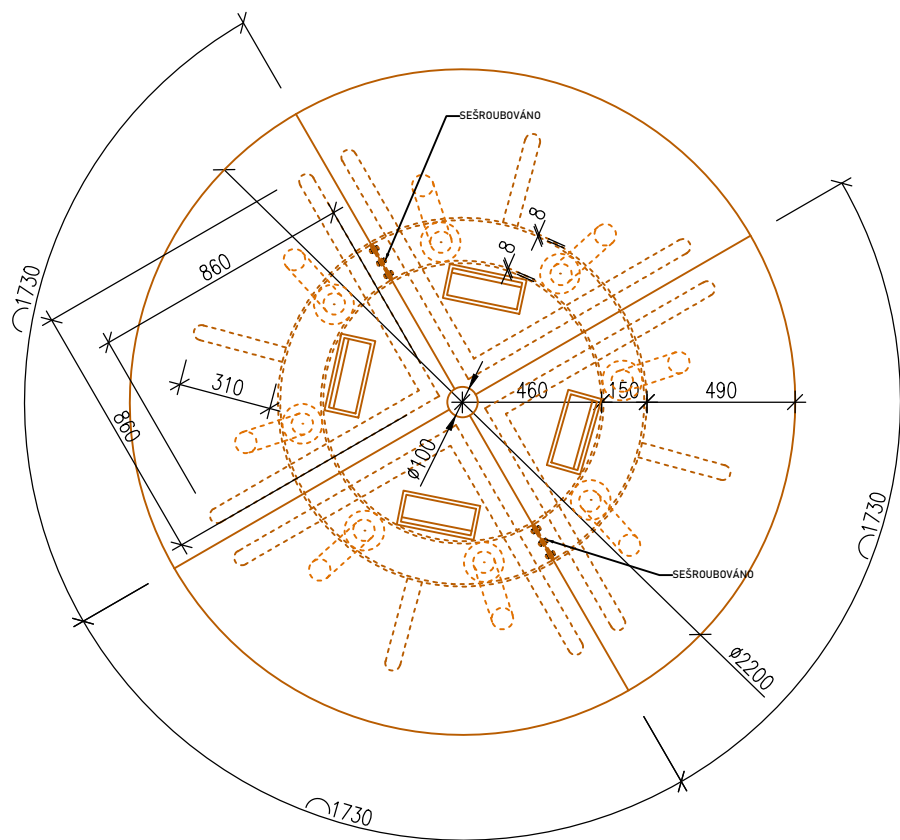

POHLED B

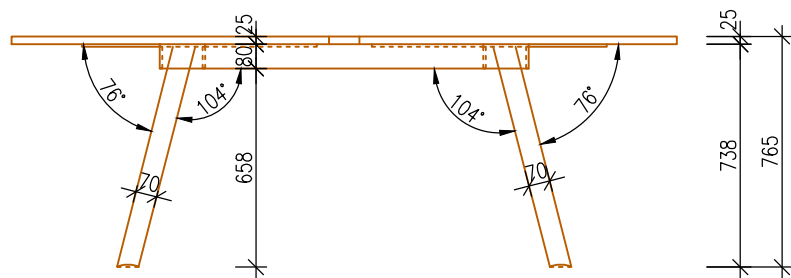

I/079 STŮL PC
Ø2200, v. 750 mm

- MATERIÁL:
- HORNÍ DESKA: PRACOVNÍ DESKA SE SKLÁDÁ ZE 4 DÍLŮ/VÝSEČÍ, DÉLKA VNĚJŠÍHO OBLOUKU-1730 mm, LTD tl. 25mm, DEKOR H 1146 DUB BARDOLINO ŠEDÝ, ABS HRANA 2mm V DEKORU DESKY
UPROSTŘED OTVOR Ø 100 mm
KOTVENÍ DESKY KE KONSTRUKCI POMOCÍ VRUTŮ
- PODNOŽ: 4x ROZMÍSTĚN ZÁSUVKOVÝ PANEL SE 4 ZÁSUVKAMI 230V A USB PORTY - ZÁSUVKOVÁ JEDNOTKA KART. NER. OCEL, MONTÁŽ DO PRACOVNÍ DESKY-ZAPUŠTĚNÁ, VYBERE AD - NUTNÁ KOORDINACE S PODL. KRABICÍ !!!
8x OCELOVÁ NOHA Ø70 mm , KOMAXIT, BARVA ČERNÁ RAL 9005,
NOHY OPATŘENY ARETAČNÍMI PODLOŽKAMI - KOVOVÉ S KAUČUKOVOU PODLOŽKOU.
NOHY KOTVENY DO KONSTRUKCE OCELOVÝCH SKRUŽÍ POD STOLEM VÝŠKY 80 mm, TL. 8 mm,
8x SPOJOVACÍ PÁSNICE KRUHOVÉHO TVARU Š. 150 mm - VIZ VÝKRES, RAL 9005
- KAŽDÁ DESKA VYNESENA 3 KONZOLAMI Z PLOCHÉ OCELI 70x5, RAL 9005

PŘED VÝROBOU BUDOU AD ODSOUHLASENY A UPŘESNĚNY VŠECHNY BARVY A DEKORY LAMINI!!!
DETAILY SPOJŮ A KONSTRUKČNÍ ŘEŠENÍ BUDE PŘED VÝROBOU ZKONZULTOVÁNO A ODSOUHLASENO AD!!!

POZN.: PŘESNÉ ROZMĚRY NUTNO ZMĚŘIT NA STAVBĚ, TENTO VÝKRES NENAHRAZUJE VÝROBNÍ DOKUMENTACI.
VÝROBNÍ DOKUMENTACI NECHAT SCHVÁLIT PŘED ZAPOČETÍM VÝROBY AUTORSKÝM DOZOREM.

generální projektant: Atelier Ostrava Sdružení společností: ATELIER SIMONA - projekce a inženýrská činnost, s.r.o.  Arch. Design, s.r.o. 		Univerzitní zázemí sportu a behaviorálního zdraví Ostravská univerzita			
projektant profese: ATELIER SIMONA - projekce a inženýrská činnost, s.r.o. Výstavní 2224/8 709 00 Ostrava, Mariánské Hory tel.: +420 597 479 488 e-mail: info@atelier-simona.cz www.atelier-simona.cz		místo akce: k.ú. Moravská Ostrava		objednatel a investor:  OSTRAVSKÁ UNIVERZITA Ostravská univerzita Dvořákova 7 701 03 Ostrava	
		autor projektu: Ing. arch. Roman Kuba	podpis:	číslo zakázky: 1.17.127	
		hlavní inženýr projektu: Ing. Pavel Hynčica Ing. Václav Morava	podpis:	datum: 04/2019	
		vypracoval: Ing. arch. Kateřina Kubová Ing. arch. Petr Podgorný	podpis:	formát: změna: *	
		st. objekt: SO 02.2 - HLAVNÍ BUDOVA - NADZEMNÍ ČÁST		měřítko: 1:25	
		stupeň PD: PD PRO PROVÁDĚNÍ STAVBY		číslo paré:	
		část: INTERIÉR			
		výkres: I/079 STŮL PC		číslo výkresu: I/079	