




PŮDORYS

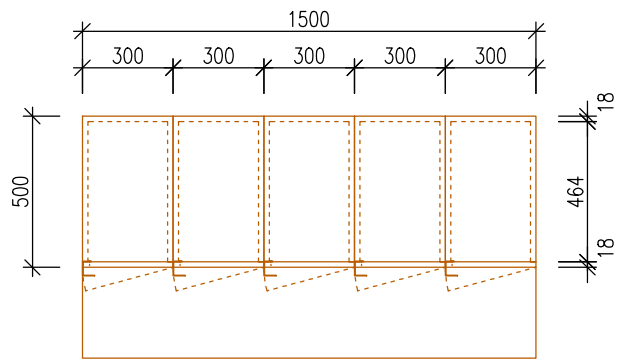


ÚCHYTKA HÁČEK

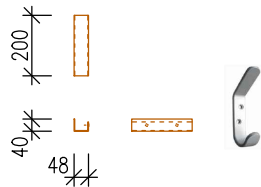

POHLED A

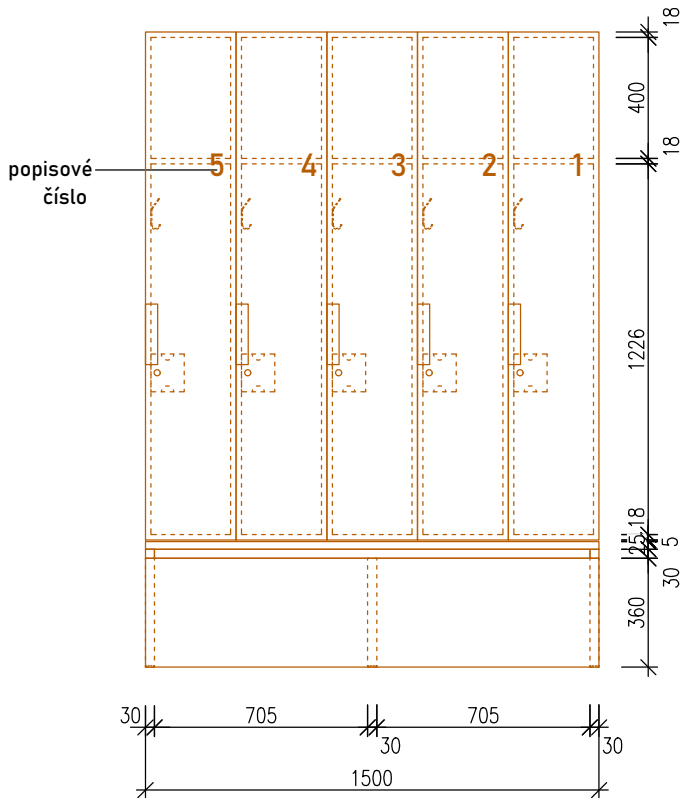

ŘEZ 1-1'

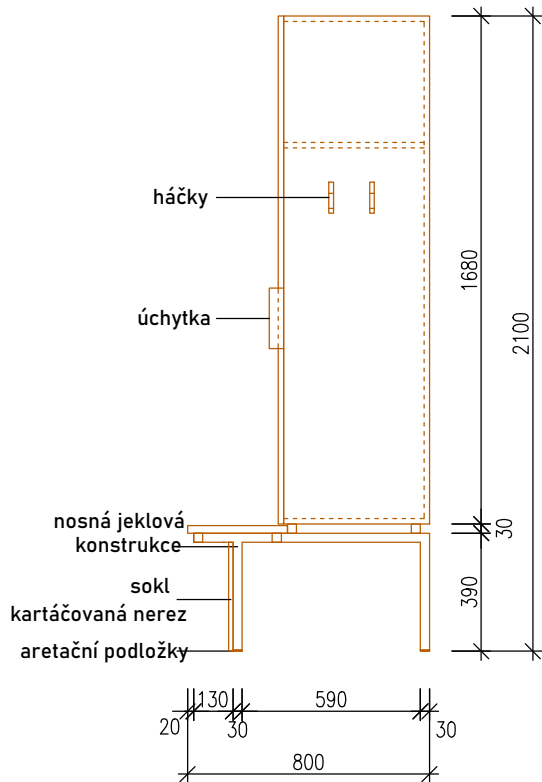

I/110 - ŠATNÍ SKŘÍŇKA S PŘEDSAZENOU LAVICÍ

DÉLKA MODULU 1500 mm, CELKOVÁ VÝŠKA 2100 mm - 5x SKŘÍŇKY V ŠÍŘCE 300 mm, O VÝŠCE 1680 mm

- Materiál:
- DVÍŘKA - TL. DESKY 18 mm, HPL FÓLIE tl. 0.8mm - OBOUSTRANNĚ PROTITAH - BARVA BÍLÁ MATNÁ, JÁDRO: MDF/DTD (VÍCEVRSTVÁ DŘEVOTŘÍSKA); HRANA ABS 2 mm - OLEPENO TECHNOLOGIÍ S VODĚ-VZDORNÝM POLYURETANOVÝM LEPIDLEM, V IDENTICKÉ BARVĚ DVÍŘEK; POPISOVÉ NEREZOVÉ ČÍSLO - V. 95 mm, MONTÁŽ LEPENÍM POMOCÍ OBOUSTRANNÉ 3M LEPÍCÍ PÁSKY - FONT VYBERE AD! pozn. ČÍSLA URČIT PODLE POČTU A POŘADÍ SKŘÍŇEK V DANÉ MÍSTNOSTI
- KORPUS - DTDL DESKA TL. 18 mm, DEKOR - LTD BÍLÁ MATNÁ, S ABS HRANOU 2 mm - BARVA BÍLÁ MATNÁ, OPATŘENÉ NK ZÁVĚSY S ÚCHYTKOU (DLE POPISU)
- PODNOŽÍ: PODNOŽ SKŘÍŇÍ JE Z OCELOVÝCH PROFILŮ 30 x 30 x 2 mm, BARVA RAL 9005, NOHY OPATŘENY ARETAČNÍMI PODLOŽKAMI - KOVOVÉ S KAUČUKOVOU PODLOŽKOU
- SOKL: KRYT SOKLU Z PLASTOVÉHO PROFILU TL. 13 mm, O VÝŠCE 360 mm, PОВRCHOVÁ ÚPRAVA KARTÁČOVANÁ NEREZ - PLECH tl. 0,6 mm, S PP PRŮHLEDNÝM TĚSNÍCÍM PROFILEM NA SPODNÍ HRANĚ, VČETNĚ UPEVŇOVACÍCH SVOREK/KLAPEK K PODNOŽI SKŘÍŇEK DÉLKA JEDNOTLIVÝCH DÍLŮ SOKLU PŘÍZPŮSOBENA CELKOVÉ SESTAVĚ SKLADAJÍCÍ SE Z PRVKŮ I/110 - cca 1500 mm

- SEDACÍ PLOCHA - HPL LAMINÁT TL. 0,8 mm, JÁDRO: MDF/DTD (VÍCEVRSTVÁ DŘEVOTŘÍSKA), TL. DESKY 25mm S 2mm ABS hranou - OLEPENO TECHNOLOGIÍ S VODĚ-VZDORNÝM POLYURETANOVÝM LEPIDLEM, DEKOR: H 1146 DUB BARDOLINO ŠEDÝ
- ÚCHYTKA: NEREZOVÝ U PROFIL 48x40x200 mm, TL. 2mm,
- VYBAVENÍ KAŽDÉ SKŘÍŇKY: - HORNÍ POLÍČKA DTDL DESKA TL. 18 mm, S ABS HRANOU 2 mm, BARVA: LTD BÍLÁ MATNÁ - HÁČEK DVOJÚROVNĚVÝ, HLINÍKOVÝ, (celková výška 95mm, šířka 20mm, vzdálenost od stěny v horní části 40mm, v dolní části 35mm) - 2 KS; - MINCOVNÍ ZÁMEK NA ZÁLOHOVÉ MINCE (10, 20 Kč NEBO 1 €), VČETNĚ 2 KLÍČŮ - BARVA ŠEDÁ/ČERNÁ; DESIGN VYBERE AD!

SOUČÁSTÍ VŠECH SKŘÍŇEK JSOU VEŠKERÉ KOTVÍCÍ A SPOJOVACÍ PRVKY
VŠECHNY SKŘÍŇKY JSOU DOPLNĚNY O DORAZY A ZÁMKY

PŘED VÝROBU BUDOU AD ODSOUHLASENY A UPŘESNĚNY VŠECHNY BARVY, MOŘENÍ A DEKORY LAMIN!!!
DETAILY SPOJŮ A KONSTRUKČNÍ ŘEŠENÍ BUDE ZKONZULTOVÁNO A ODSOUHLASENO AD!!!

POZN.: PŘESNÉ ROZMĚRY NUTNO ZMĚŘIT NA STAVBĚ, TENTO VÝKRES NENAHAZUJE VÝROBNÍ DOKUMENTACI.
VÝROBNÍ DOKUMENTACI NECHAT SCHVÁLIT PŘED ZAPOČETÍM VÝROBY AUTORSKÝM DOZOREM.

generální projektant: Atelier Ostrava Sdružení společností: ATELIER SIMONA - projekce a inženýrská činnost, s.r.o.  Arch. Design, s.r.o. 		Univerzitní zázemí sportu a behaviorálního zdraví Ostravská univerzita		
projektant profese: ATELIER SIMONA - projekce a inženýrská činnost, s.r.o. Výstavní 2224/8 709 00 Ostrava, Mariánské Hory tel.: +420 597 479 488 e-mail: info@atelier-simona.cz www.atelier-simona.cz		místo akce: k.ú. Moravská Ostrava		objednatel a investor:  OSTRAVSKÁ UNIVERZITA Ostravská univerzita Dvořákova 7 701 03 Ostrava
projektant profese: ATELIER SIMONA - projekce a inženýrská činnost, s.r.o. Výstavní 2224/8 709 00 Ostrava, Mariánské Hory tel.: +420 597 479 488 e-mail: info@atelier-simona.cz www.atelier-simona.cz		autor projektu: Ing. arch. Roman Kuba	podpis:	číslo zakázky: 1.17.127
projektant profese: ATELIER SIMONA - projekce a inženýrská činnost, s.r.o. Výstavní 2224/8 709 00 Ostrava, Mariánské Hory tel.: +420 597 479 488 e-mail: info@atelier-simona.cz www.atelier-simona.cz		hlavní inženýr projektu: Ing. Pavel Hynčica Ing. Václav Morava	podpis:	datum: 04/2019
projektant profese: ATELIER SIMONA - projekce a inženýrská činnost, s.r.o. Výstavní 2224/8 709 00 Ostrava, Mariánské Hory tel.: +420 597 479 488 e-mail: info@atelier-simona.cz www.atelier-simona.cz		vypracoval: Ing. arch. Kateřina Kubová	podpis:	formát: změna: *
projektant profese: ATELIER SIMONA - projekce a inženýrská činnost, s.r.o. Výstavní 2224/8 709 00 Ostrava, Mariánské Hory tel.: +420 597 479 488 e-mail: info@atelier-simona.cz www.atelier-simona.cz		st. objekt: SO 02.1 - HLAVNÍ BUDOVA - NADZEMNÍ ČÁST		měřítko: 1:25
projektant profese: ATELIER SIMONA - projekce a inženýrská činnost, s.r.o. Výstavní 2224/8 709 00 Ostrava, Mariánské Hory tel.: +420 597 479 488 e-mail: info@atelier-simona.cz www.atelier-simona.cz		stupeň PD: PD PRO PROVÁDĚNÍ STAVBY		číslo paré:
projektant profese: ATELIER SIMONA - projekce a inženýrská činnost, s.r.o. Výstavní 2224/8 709 00 Ostrava, Mariánské Hory tel.: +420 597 479 488 e-mail: info@atelier-simona.cz www.atelier-simona.cz		část: INTERIÉR		číslo výkresu: I/110
projektant profese: ATELIER SIMONA - projekce a inženýrská činnost, s.r.o. Výstavní 2224/8 709 00 Ostrava, Mariánské Hory tel.: +420 597 479 488 e-mail: info@atelier-simona.cz www.atelier-simona.cz		výkres: I/110		číslo výkresu: I/110