




PŮDORYS 2.NP

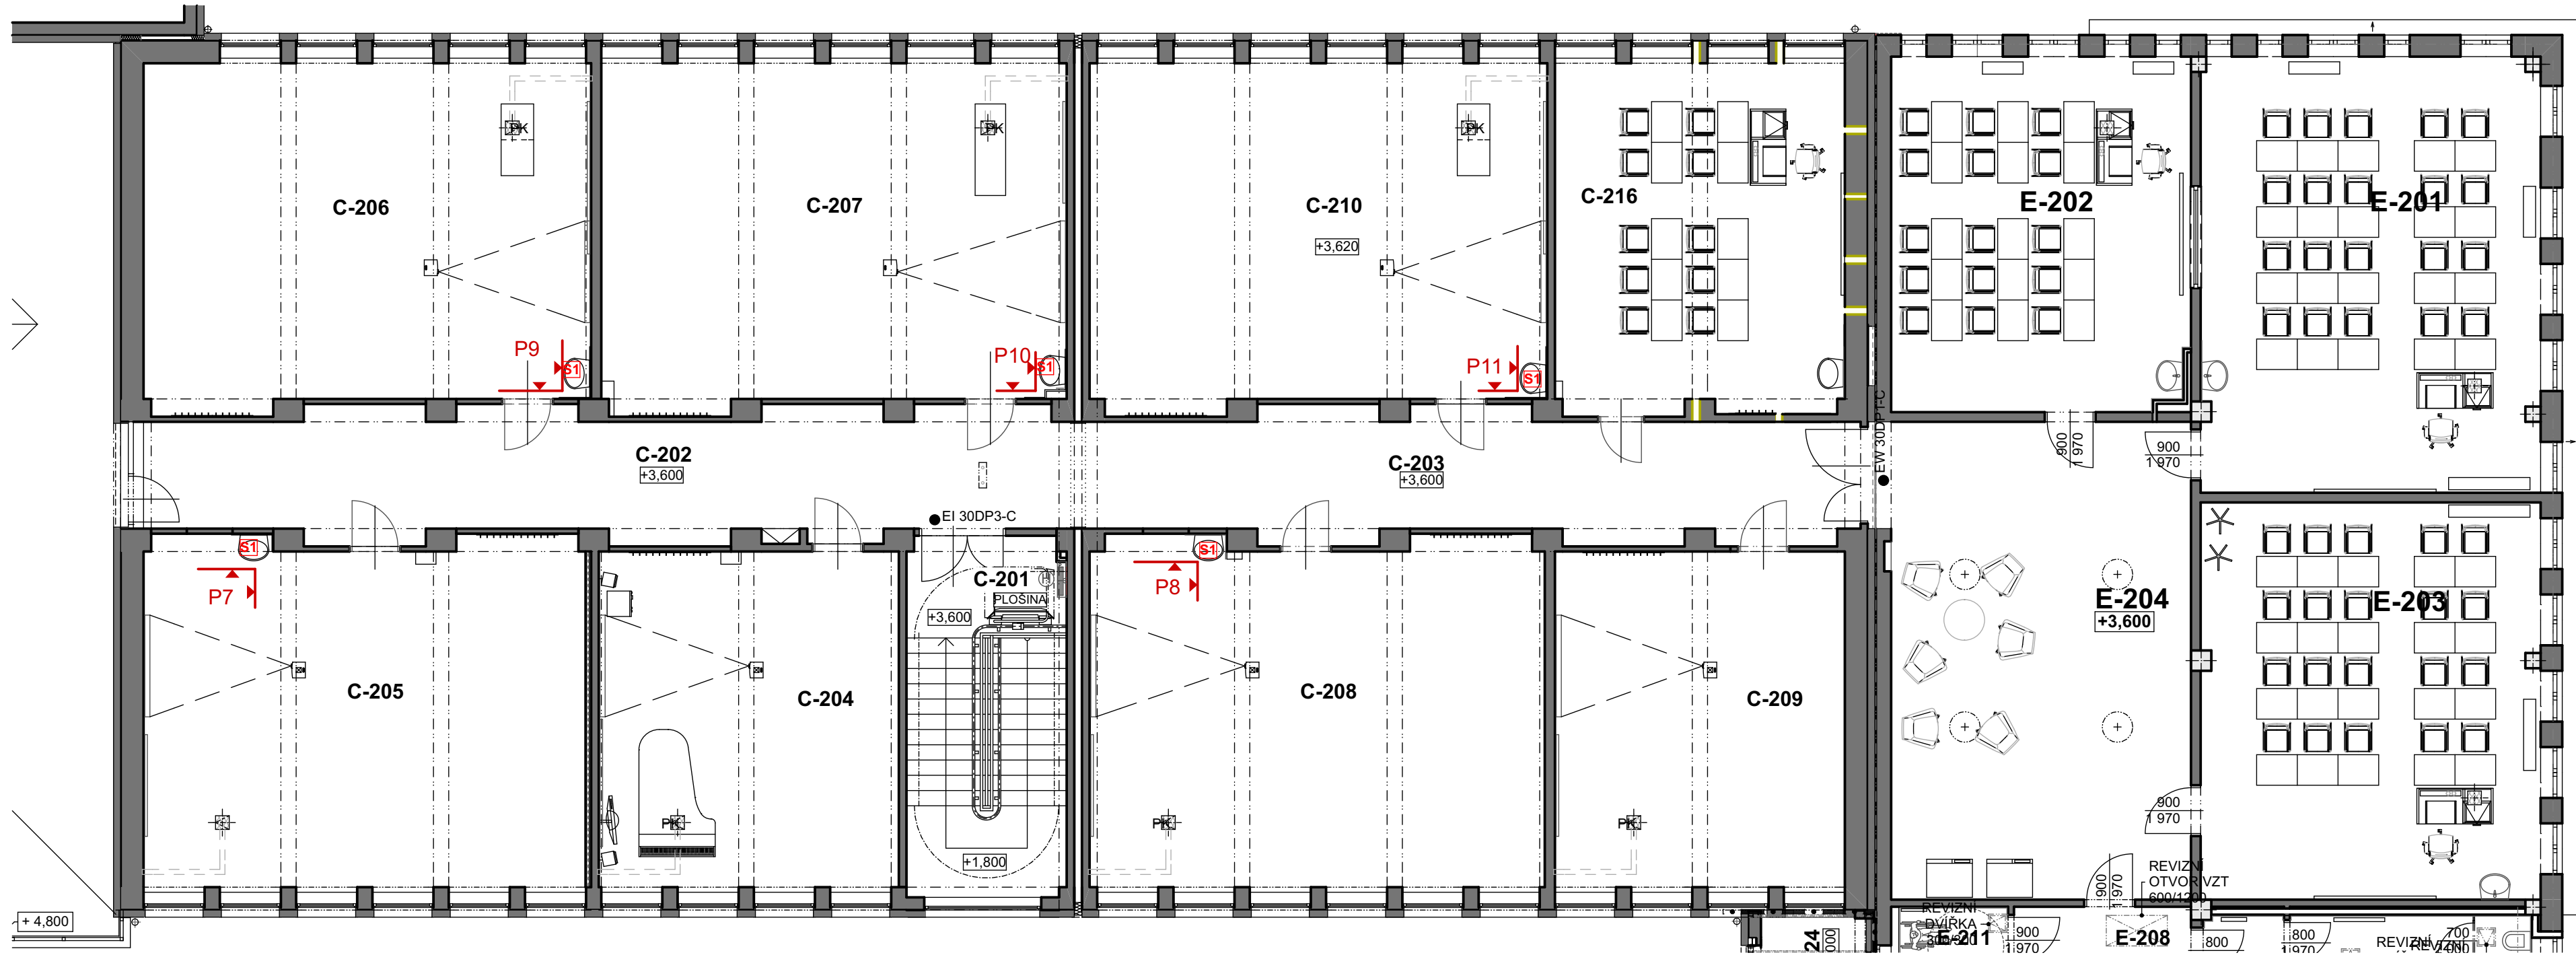


POHLED P7

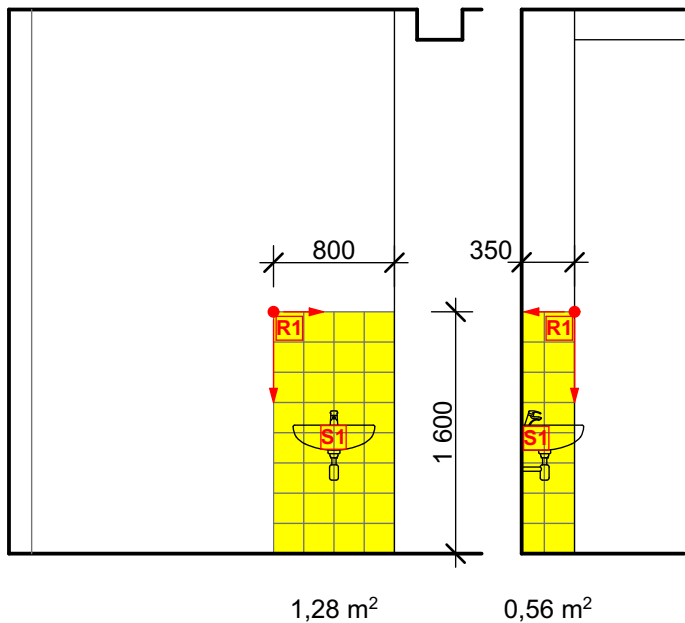


POHLED P8

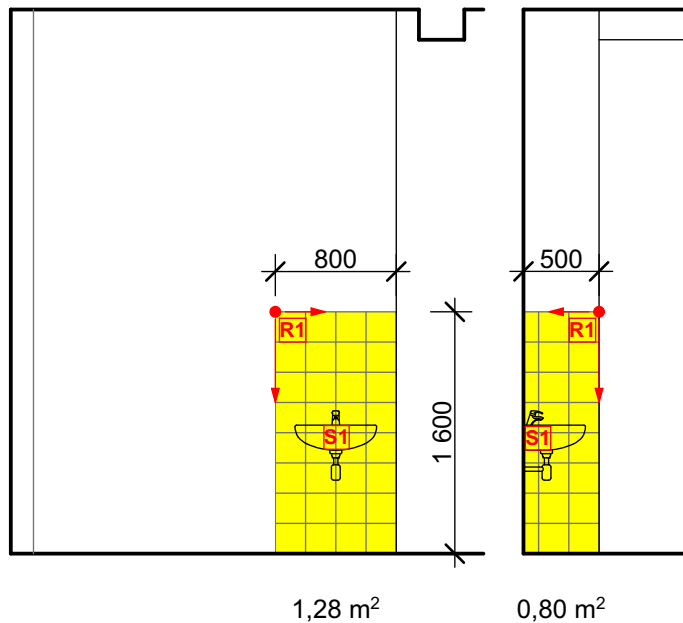


POHLED P9

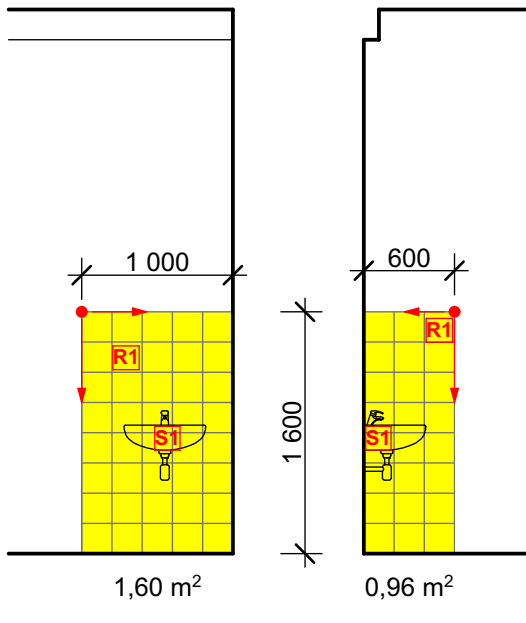

LEGENDA POVRCHŮ

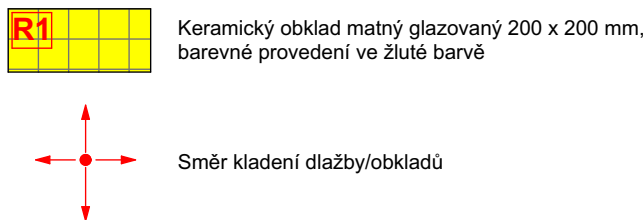


LEGENDA SANITÁRNÍ KERAMIKY

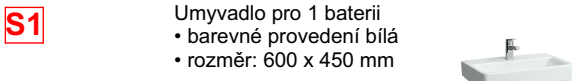

POZNÁMKY


VŠECHNY PRVKY INTERIÉRŮ, JAKO JSOU OBKLADY, POVRCHY STĚN A PODLAH, SANITA ATD., PROVÉST VE STEJNÉM BAREVNÉM A TYPOVÉM PROVEDENÍ JAKO V 1.PP U OBJEKTU SC A SE.

V PRŮBĚHU STAVBY VZORKOVAT VŠECHNY PRVKY INTERIÉRU S AUTOREM PROJEKTU

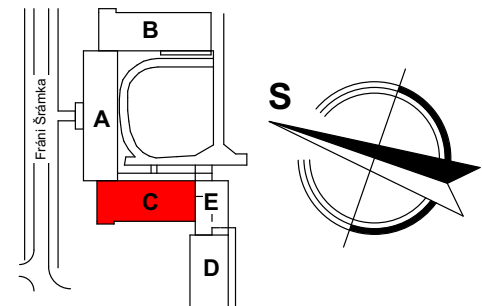


±0,000 = 1.NP = 224,53 mm BpV

POHLED P10

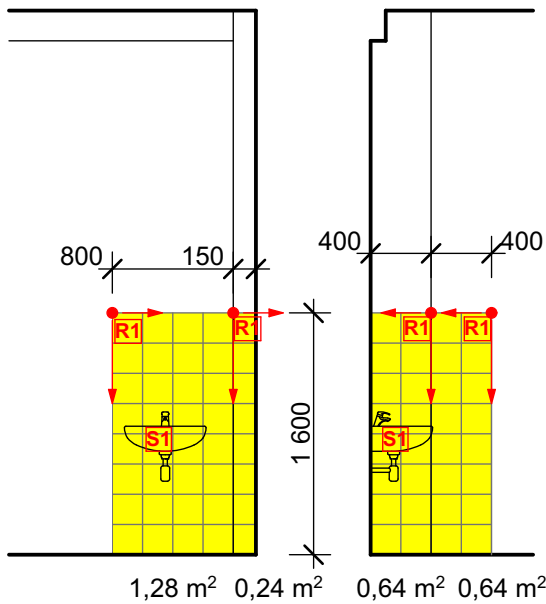

POHLED P11

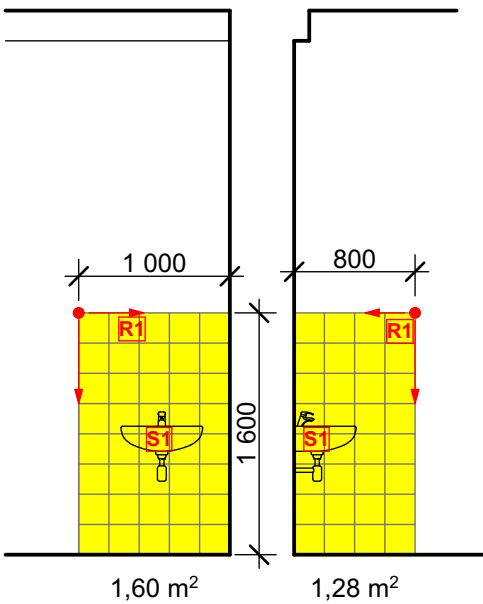

LEGENDA MÍSTNOSTÍ 2.NP

Č.M	NÁZEV MÍSTNOSTÍ	PLOCHA	PODLAHA	STĚNY	OBKLAD	STROP	SV.	POZNÁMKY
C-201	SCHODIŠTĚVÝ PROSTOR	22,29 m²	TERACO	OMÍTKA	SOKL	OMÍTKA	3,40 m	UZAVŘENÍ + PLOŠINA
C-202	CHODBA	45,03 m²	PŘ. LINOLEUM	OMÍTKA, MALBA	SOKLÍK	SDK PODHLED	2,80 m	HODINY
C-203	CHODBA	36,75 m²	PŘ. LINOLEUM	OMÍTKA, MALBA	SOKLÍK	SDK PODHLED	2,80 m	-
C-204	KANCELÁŘ	39,32 m²	KOBEREC	OMÍTKA, MALBA	SOKLÍK	AKU/SDK PODH.	3-3,03m	PLÁTNO,TABULE,TV,HIFI+REPRO
C-205	UČEBNA	60,47 m²	KOBEREC	OMÍTKA, MALBA	SOKLÍK	AKU/SDK PODH.	3-3,03m	NEPŘÍSTUPNO, ZRCADLO
C-206	UČEBNA	59,61 m²	PŘ. LINOLEUM	OMÍTKA, MALBA	SOKLÍK	OMÍTKA, MALBA	3,40 m	DATAPROJEKTOR,TABULE,PLÁTNO
C-207	UČEBNA	61,90 m²	PŘ. LINOLEUM	OMÍTKA, MALBA	SOKLÍK	OMÍTKA, MALBA	3,40 m	DATAPROJEKTOR,TABULE,PLÁTNO
C-208	UČEBNA	61,53 m²	PŘ. LINOLEUM	OMÍTKA, MALBA	SOKLÍK	OMÍTKA, MALBA	3,40 m	-
C-209	UČEBNA	38,10 m²	PŘ. LINOLEUM	OMÍTKA, MALBA	SOKLÍK	OMÍTKA, MALBA	3,40 m	-
C-210	UČEBNA	61,05 m²	PŘ. LINOLEUM	OMÍTKA, MALBA	SOKLÍK	OMÍTKA, MALBA	3,40 m	DATAPROJEKTOR,TABULE,PLÁTNO
C-216	UČEBNA	39,61 m²	PŘ. LINOLEUM	OMÍTKA	SOKLÍK	OMÍTKA	3,40 m	REKONSTRUOVÁNA

NÁZEV STAVBY

OU - Pedagogická fakulta
areál na ulici Fráni Šrámka
Oprava 1.NP a 2.NP traktu SC

VEDOUcí PROJEKTU
Ing.arch. Tomáš Janča

ARCHITEKT PROJEKTU
Ing.arch. Martin Chválek

ZODPOVĚDNÝ PROJEKTANT
Ing.arch. Tomáš Janča

VYPRACOVAL
Ing.arch. Jan Zavdil

OBJEDNATEL
Ostravská univerzita v Ostravě, Dvořákova 7, 701 03 Ostrava

STAVEBNÍ OBJEKT
SO 001 - Oprava 1+2.NP objektu "C"

ČÁST
D001.1 - Architektonicko-stavební řešení

STUPEŇ
DPS

DATUM
únor 2014

FORMÁT A4
8

MĚŘÍTKO
1:100, 1:50

NÁZEV VÝKRESU
POVRCHY STĚN - OBKLAD 2.NP

ARCHIVNÍ ČÍSLO
13-079-5

ČÍSLO ZAKÁZKY
D001.1-018

ČÍSLO VÝKRESU
ZMĚNA