



A-A'
POHLED
BOČNÍ STRANA



OSTRŮVEK - PŮDORYS

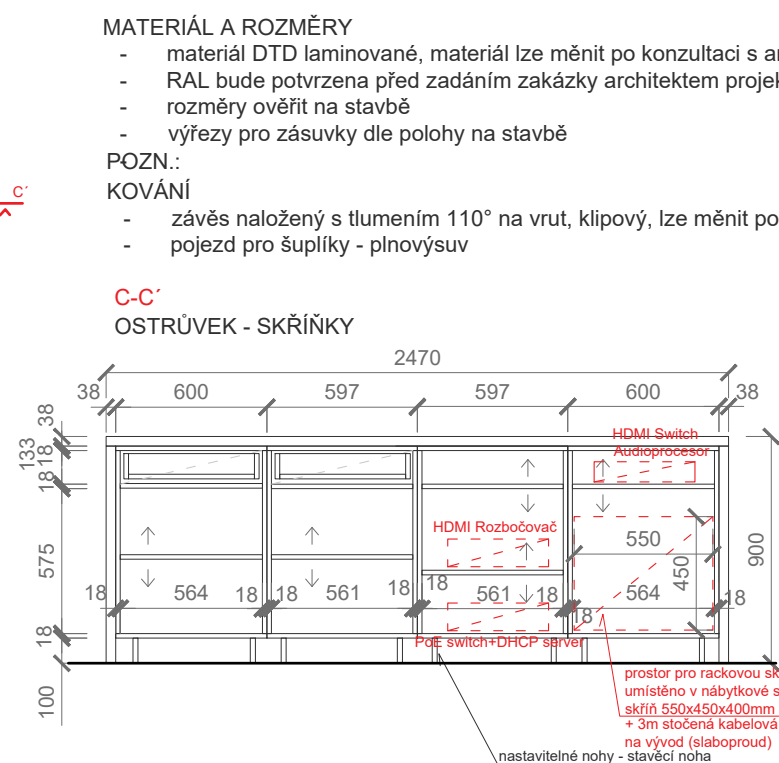

OSTRŮVEK - SKŘÍNKY

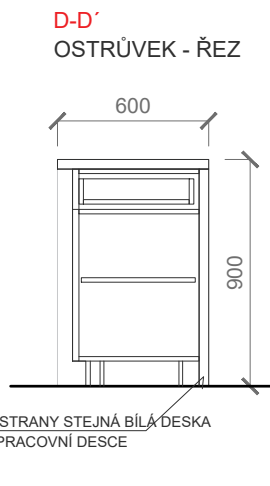[illegible]


- závěs naložený s tlumením 110° na vrut, klipový, lze měnit po konzultaci s architektem projektu

↑
možnost posunu polic (neoznačené fixní)


Technical drawing of a rectangular plate. The overall dimensions are 2470 (width) and 600 (height). A square hole is located in the bottom right corner, labeled "DREZ". The hole is defined by dashed lines, indicating its position relative to the bottom and right edges.

POZN.: otvor na dřeź vyříznout dle rozměrů vybraného modelu dřezu

KUCHYNĚ - AXONOMETRIE

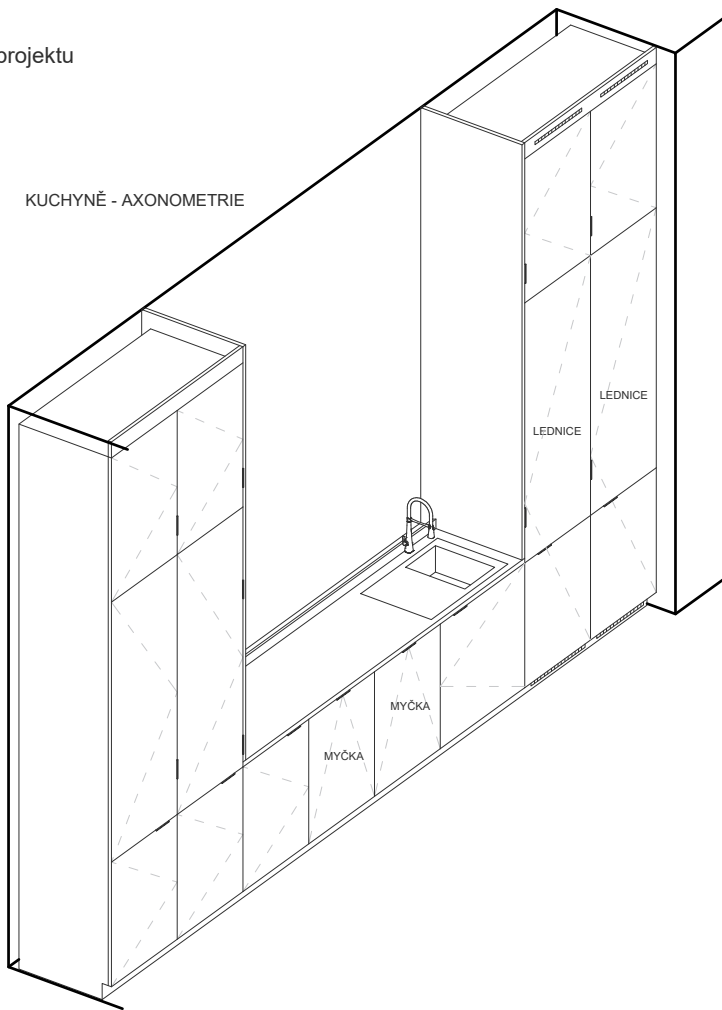


OSTRŮVEK - ŘEZ

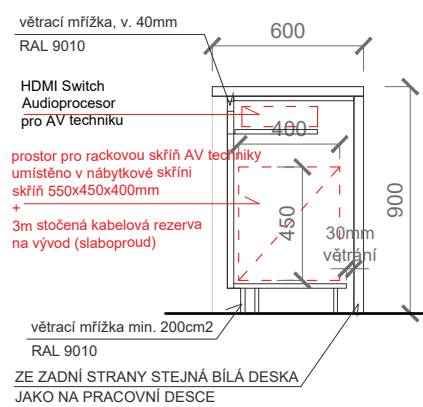

UCHYTKA - barva bílá



OSTRŮVEK - AXONOMETRIE

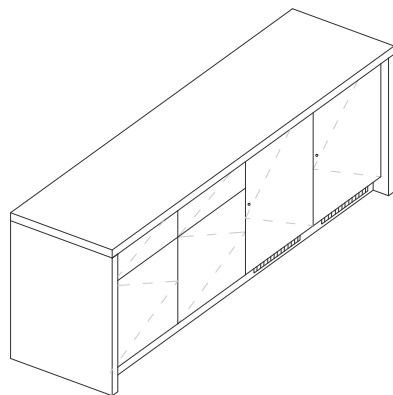

Nábytkový zámek - ostrůvek



INVESTOR:	Ostravská univerzita, Dvůrkova 7, 701 03 Ostrava		
AKCE:	Vybavení multifunkční místnosti č. 201 - budova G Mlýnská 5, Moravská Ostrava p.č. 811/2, k.ú. Moravská Ostrava, obec Ostrava		
INVESTUJÍCÍ:	DOKUMENTACE PRO PROVEDENÍ STAVBY		DATUM: 04/2025
ČÁST DOKUMENTACE:			
D. ARCHITEKTONICKO-STAVEBNÍ ŘEŠENÍ			
ZPRACOVATEL ČÁSTI:	ZODPOVĚDNÝ PROJEKTANT: Ing. arch. et Ing. Petr Svoboda	RAŽITKO:	
	PROJEKTANT: Ing. arch. Michaela Šedivá		
NÁZEV VÝKRESU:	Truhlářský výrobek T.01 a T.02 kuchyň a ostrůvek		MĚŘÍTKO: 1:30
			Č. VÝKRESU: D.1.1.07