




PŮDORYS 2'

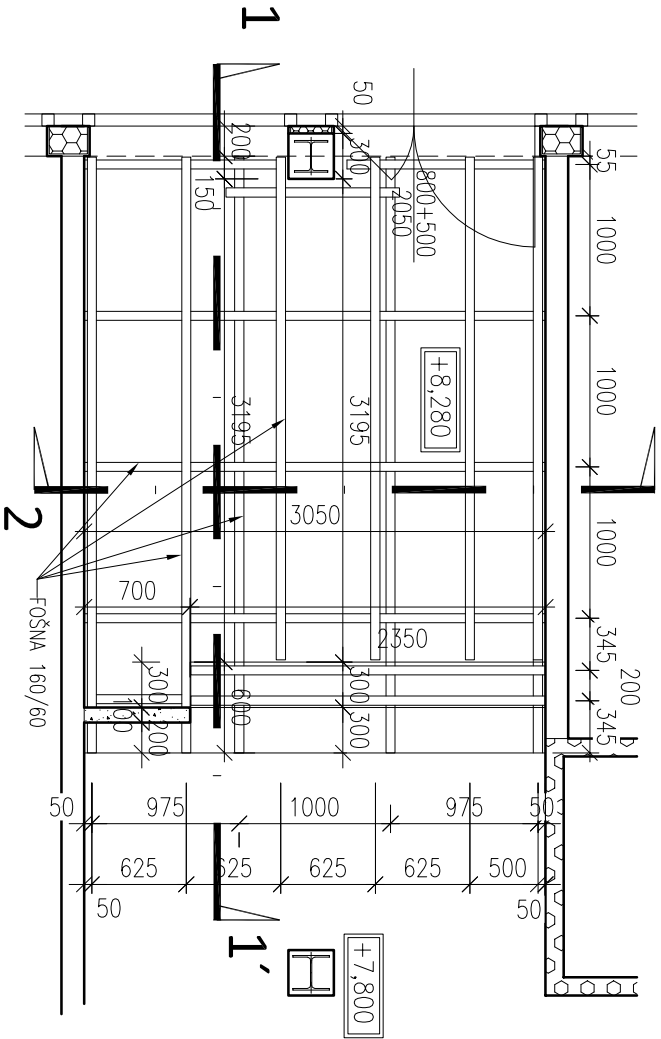

ŘEZ 1-1'

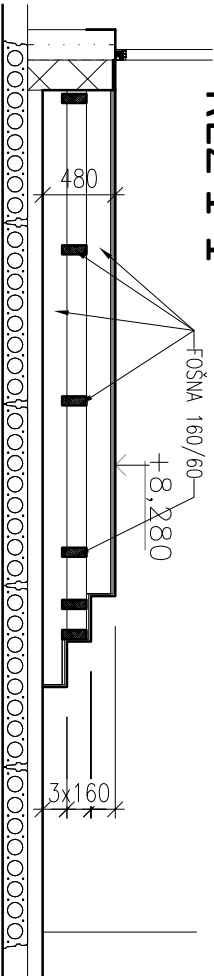

ŘEZ 2-2'

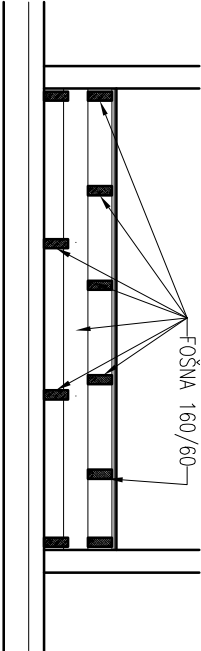

VÝPIS ŘEZIVA


PROFIL	DL.	KS	DL.CELKEM	M³
FOŠNY	160x60	4	6	24
FOŠNY	160x60	3,5	4	14
FOŠNY	160x60	3	7	21
OSB DESKA P+D TL.=15MM			30M²	0,6 M³
KOTEVNÍ A SPOJOVACÍ MATERIÁL				
MATERIÁL KONSTRUKČNÍ ŘEZIVO SMRK, IMPREGNACE				

TESAŘSKÁ KONSTRUKCE ZE SMRKOVÉHO VYSUŠENÉHO ŘEZIVA, ZAKRYTÁ Z HORA OSB DESKOU TL.15MM P+D SPOJE SLEPENY, VE DVOU ÚROVNÍCH VZAJEMNĚ PROŠROUBOVAT.

NA KONSTRUKCI PODLA BUDE NALEPENO PVC. PVC JE DODÁVKOU STAVBY V RÁMCI PODLAHOVÝCH KONSTRUKCÍ

SOUČÁSTÍ VÝROBKU JSOU VŠECHNY NEZBYTNÉ PRVKY NUTNÉ SESTAVENÍ CELKU KOTEVNÍ A SPOJOVACÍ MATERIÁL, ZAVĚTROVÁNÍ A POD.

±0,000 = 213,500 m.n.m

generální projektant: Atelier Ostrava Stručení společnosti: ATELIER SIMONA - projekce a inženýrská činnost, s.r.o.		Univerzitní zázemí sportu a behaviorálního zdraví Ostravská univerzita				objednatel a investor:  OSTRAVSKÁ UNIVERZITA Ostravská univerzita Dvořákova 7 701 03 Ostrava			
ATELIER SIMONA - projekce a inženýrská činnost, s.r.o. Výstavní 2224/8 709 00 Ostrava, Mariánské Hory tel.: +420 597 479 488 e-mail: info@atelier-simona.cz www.atelier-simona.cz		místo akce: k.ú. Moravská Ostrava		autor projektu: Ing. Arch. Roman Kuba		podpis:		číslo zakázky: 1.17.127	
				hlavní inženýr projektu: Ing. Pavel Hynčica Ing. Václav Morava		podpis:		datum: 04/2019	
		vyraboval: Ing. Tomáš Rychlý Ing. Petr Ettler		podpis:		formát: 2 x A4			
				změna:		*			
projektant profese: ATELIER SIMONA		st. objekt: SO 02.2 - HLAVNÍ BUDOVA - NADZEMNÍ ČÁST		měřítko: 1:50					
		stupeň PD: PD PRO PROVÁDĚNÍ STAVBY		číslo paré:					
		část: 2.D.1.1 - ARCHITEKTONICKO STAVEBNÍ ŘEŠENÍ							
výkres: Konstrukce zdvojené podlahy (východ na terasu)				číslo výkresu: 2-26.12					