


KANALIZACE

ZPRACOVATEL PROJ. DOKUMENTACE	JERAKSOVÁ LENKA IČO: 663 07 111	PROJEKČNÍ ČINNOST obor TZB OSTRAVA – PORUBA. M. MAJEROVÉ 1697
VYPRACOVAL	MICHELLOVÁ RADANA	STUPEŇ PD. PROJEKT STAVBY
OBJEDNATEL	DESIA spol.s.r.o., MÍROVÁ 29, OSTRAVA-VÍTKOVICE	
MÍSTO	MOR. OSTRAVA	INVESTOR OSTRAVSKÁ UNIVETZITA, DVOŘÁKOVA 7, MORAVSKÁ OSTRAVA
STAVBA	OSTRAVSKÁ UNIVERZITA, ul.30 DUBNA, BUDOVA "A" VÝMĚNA VNITŘNÍCH INSTALACÍ ZT	DATUM 6/2002
OBSAH	PŮDORYS 1. PODZEMNÍHO PODLAŽÍ	MĚŘÍTKO 1:100
		2222-01




KANALIZACE

ZPRACOVATEL PROJ. DOKUMENTACE	JERAKASOVÁ LENKA IČO: 663 07 111	PROJEKČNÍ ČINNOST obor TZB OSTRAVA – PORUBA. M. MAJEROVÉ 1697
VYPRACOVAL	MICHELOVÁ RADANA <i>Chu'</i>	STUPEŇ PD PROJEKT STAVBY
OBJEDNATEL	DESIA spol.s.r.o., MÍROVÁ 29, OSTRAVA-VÍTKOVICE	
MÍSTO	MOR. OSTRAVA	INVESTOR OSTRAVSKÁ UNIVETZITA, DVOŘÁKOVA 7, MORAVSKÁ OSTRAVA
STAVBA	OSTRAVSKÁ UNIVERZITA, ul.30 DUBNA, BUDOVA "A" VÝMĚNA VNITRNÍCH INSTALACÍ ZT	DATUM 6/2002
OBSAH	PŮDORYS 1. NADZEMNÍHO PODLAŽÍ	MĚŘÍTKO 1:100
		2222-03

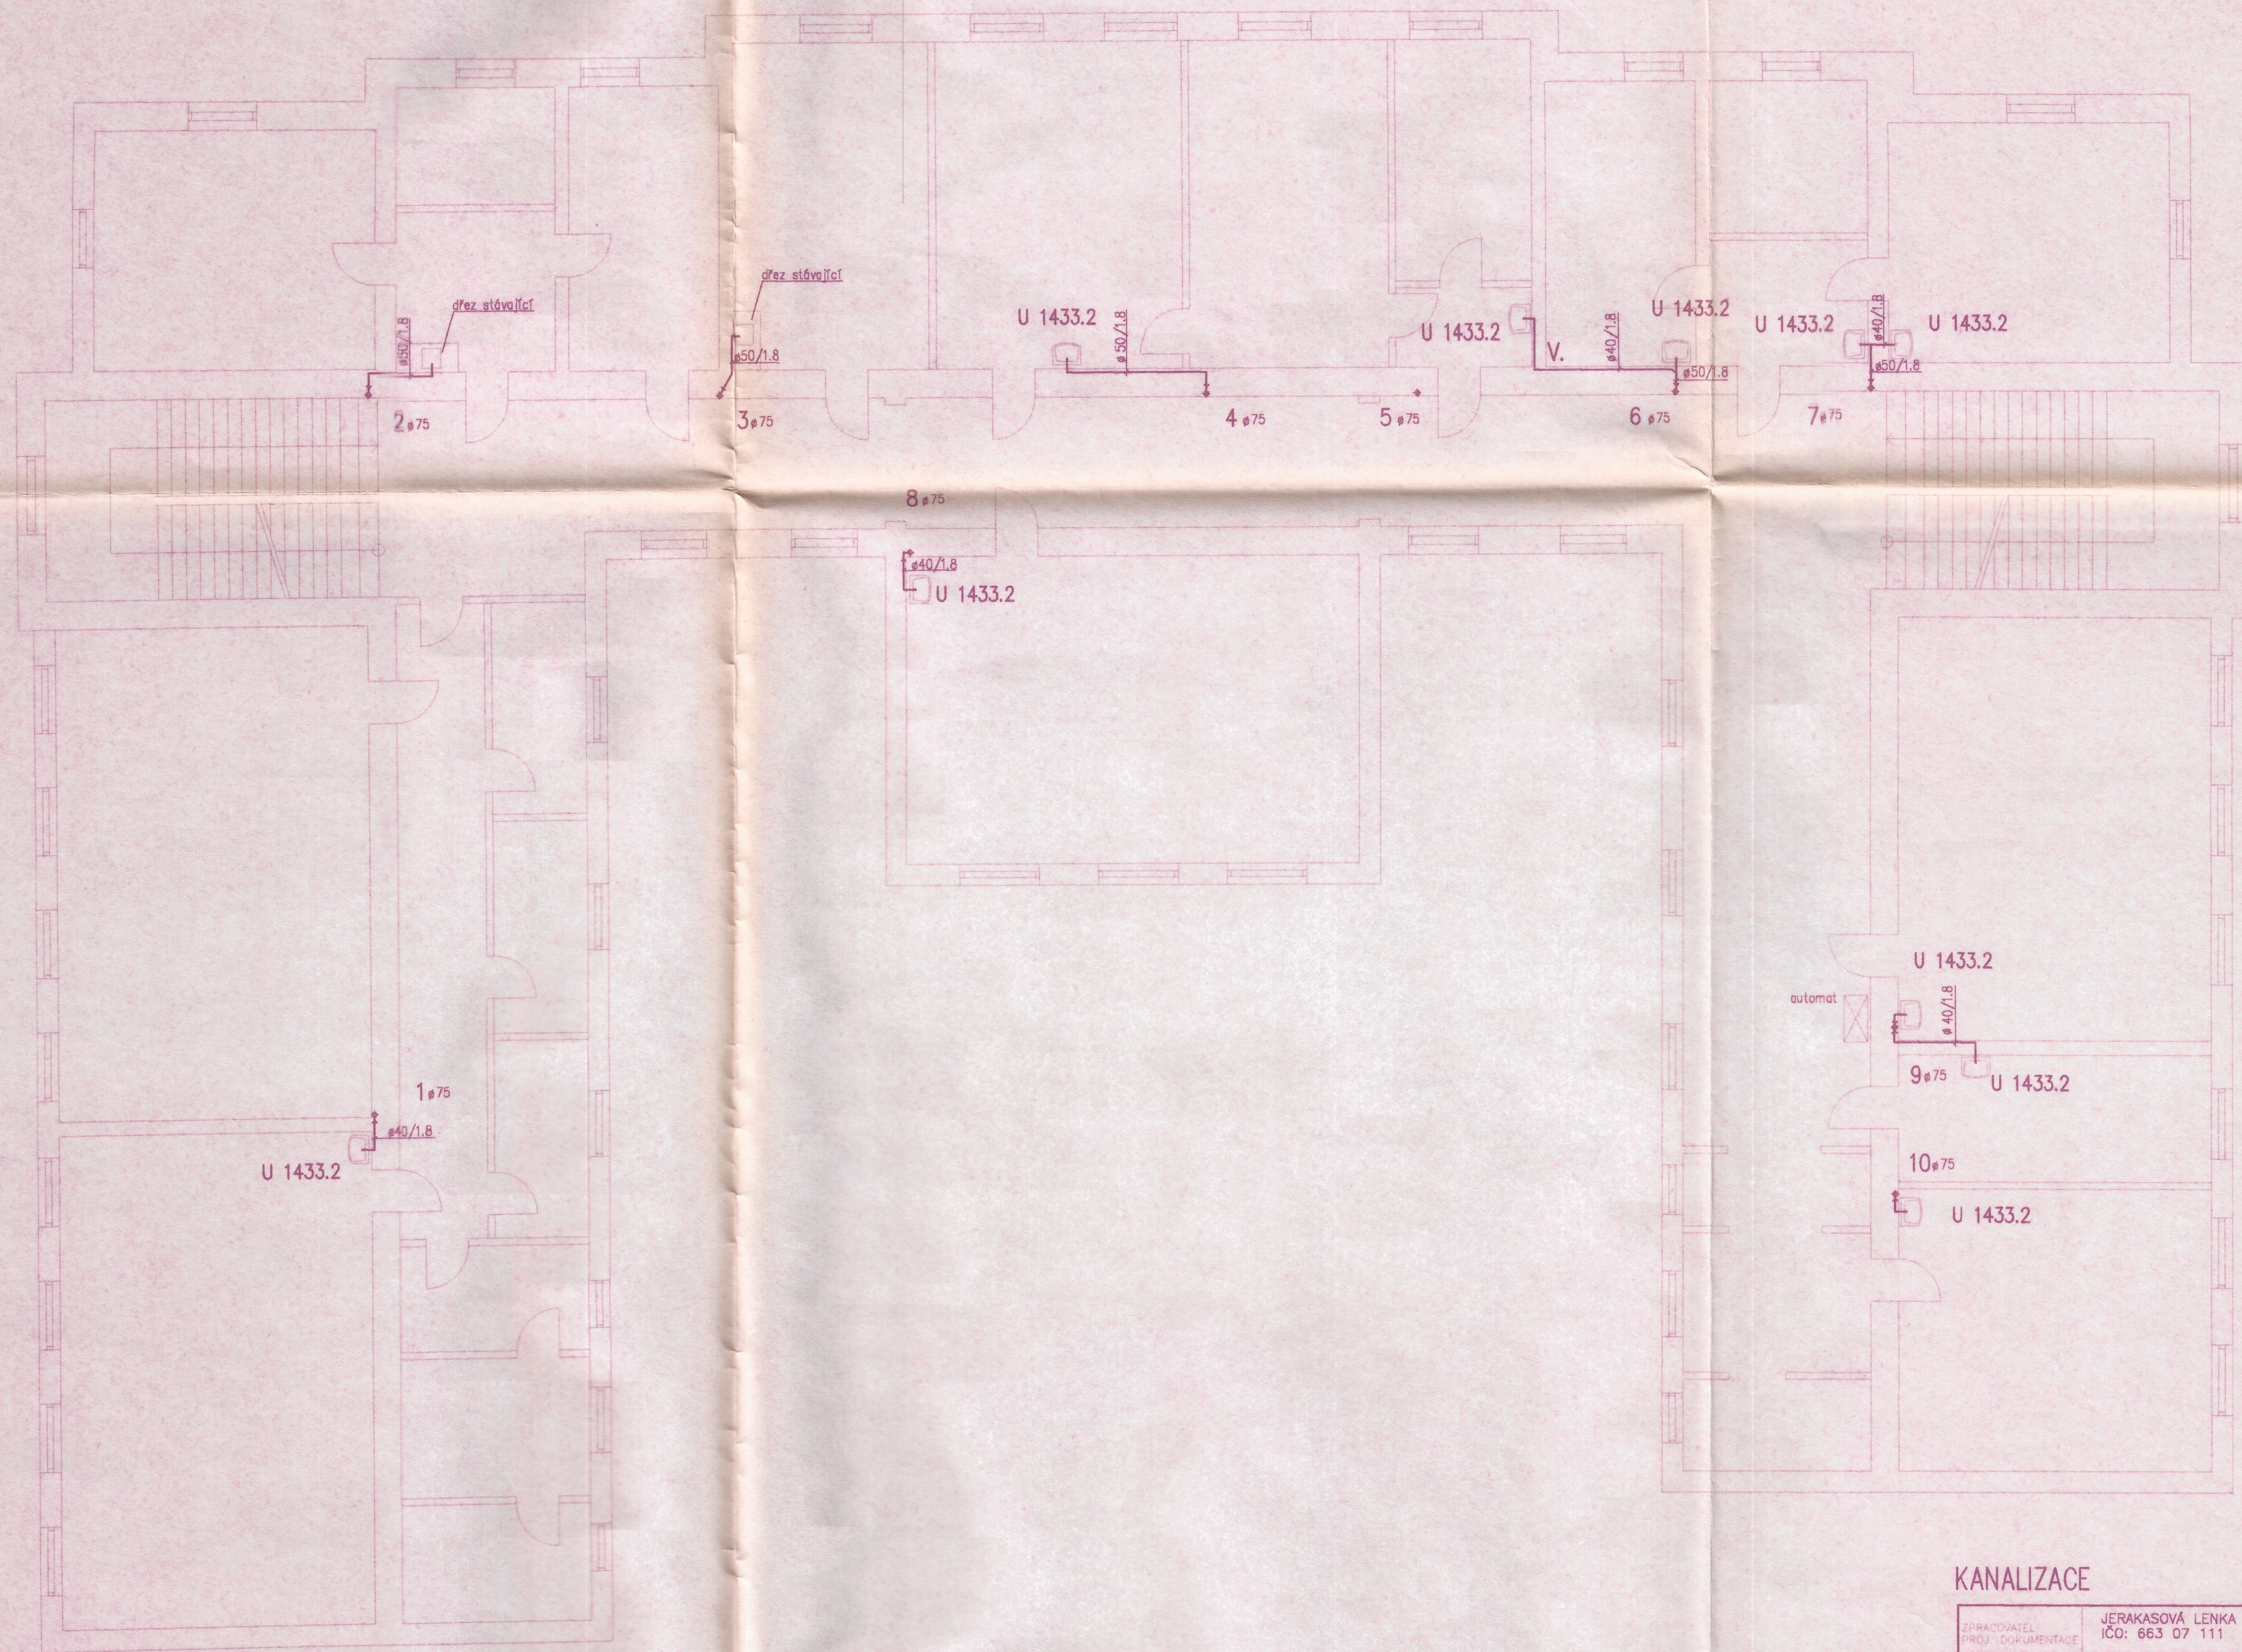


KANALIZACE

ZPRACOVATEL PROJ. : DOKUMENTACE	JERAKOVÁ LENKA IČO: 663 07 111	PROJEKČNÍ ČINNOST obor TZZ OSTRAVA – PORUBA, M. MAJEROVÉ 1697
VYPRACOVAL	MICHELOVÁ RADANA	STUPEŇ PD PROJEKT STAVBY
OBJEDNATEL	DESIA spol.s.r.o., MÍROVÁ 29, OSTRAVA-VÍTKOVICE	
MÍSTO	MOR. OSTRAVA	INVESTOR OSTRAVSKÁ UNIVERZITA, DVOŘÁKOVA 7, MORAVSKÁ OSTRAVA
STAVBA	OSTRAVSKÁ UNIVERZITA, ul.30 DUBNA, BUDOVA "A" VÝMĚNA VITRINÍCH INSTALACÍ ZT	DATUM 6/2002
OBŠAH	PŮDORYS 2. NADZEMNÍHO PODLAŽÍ	MĚŘÍTKO 1:100 2222-04

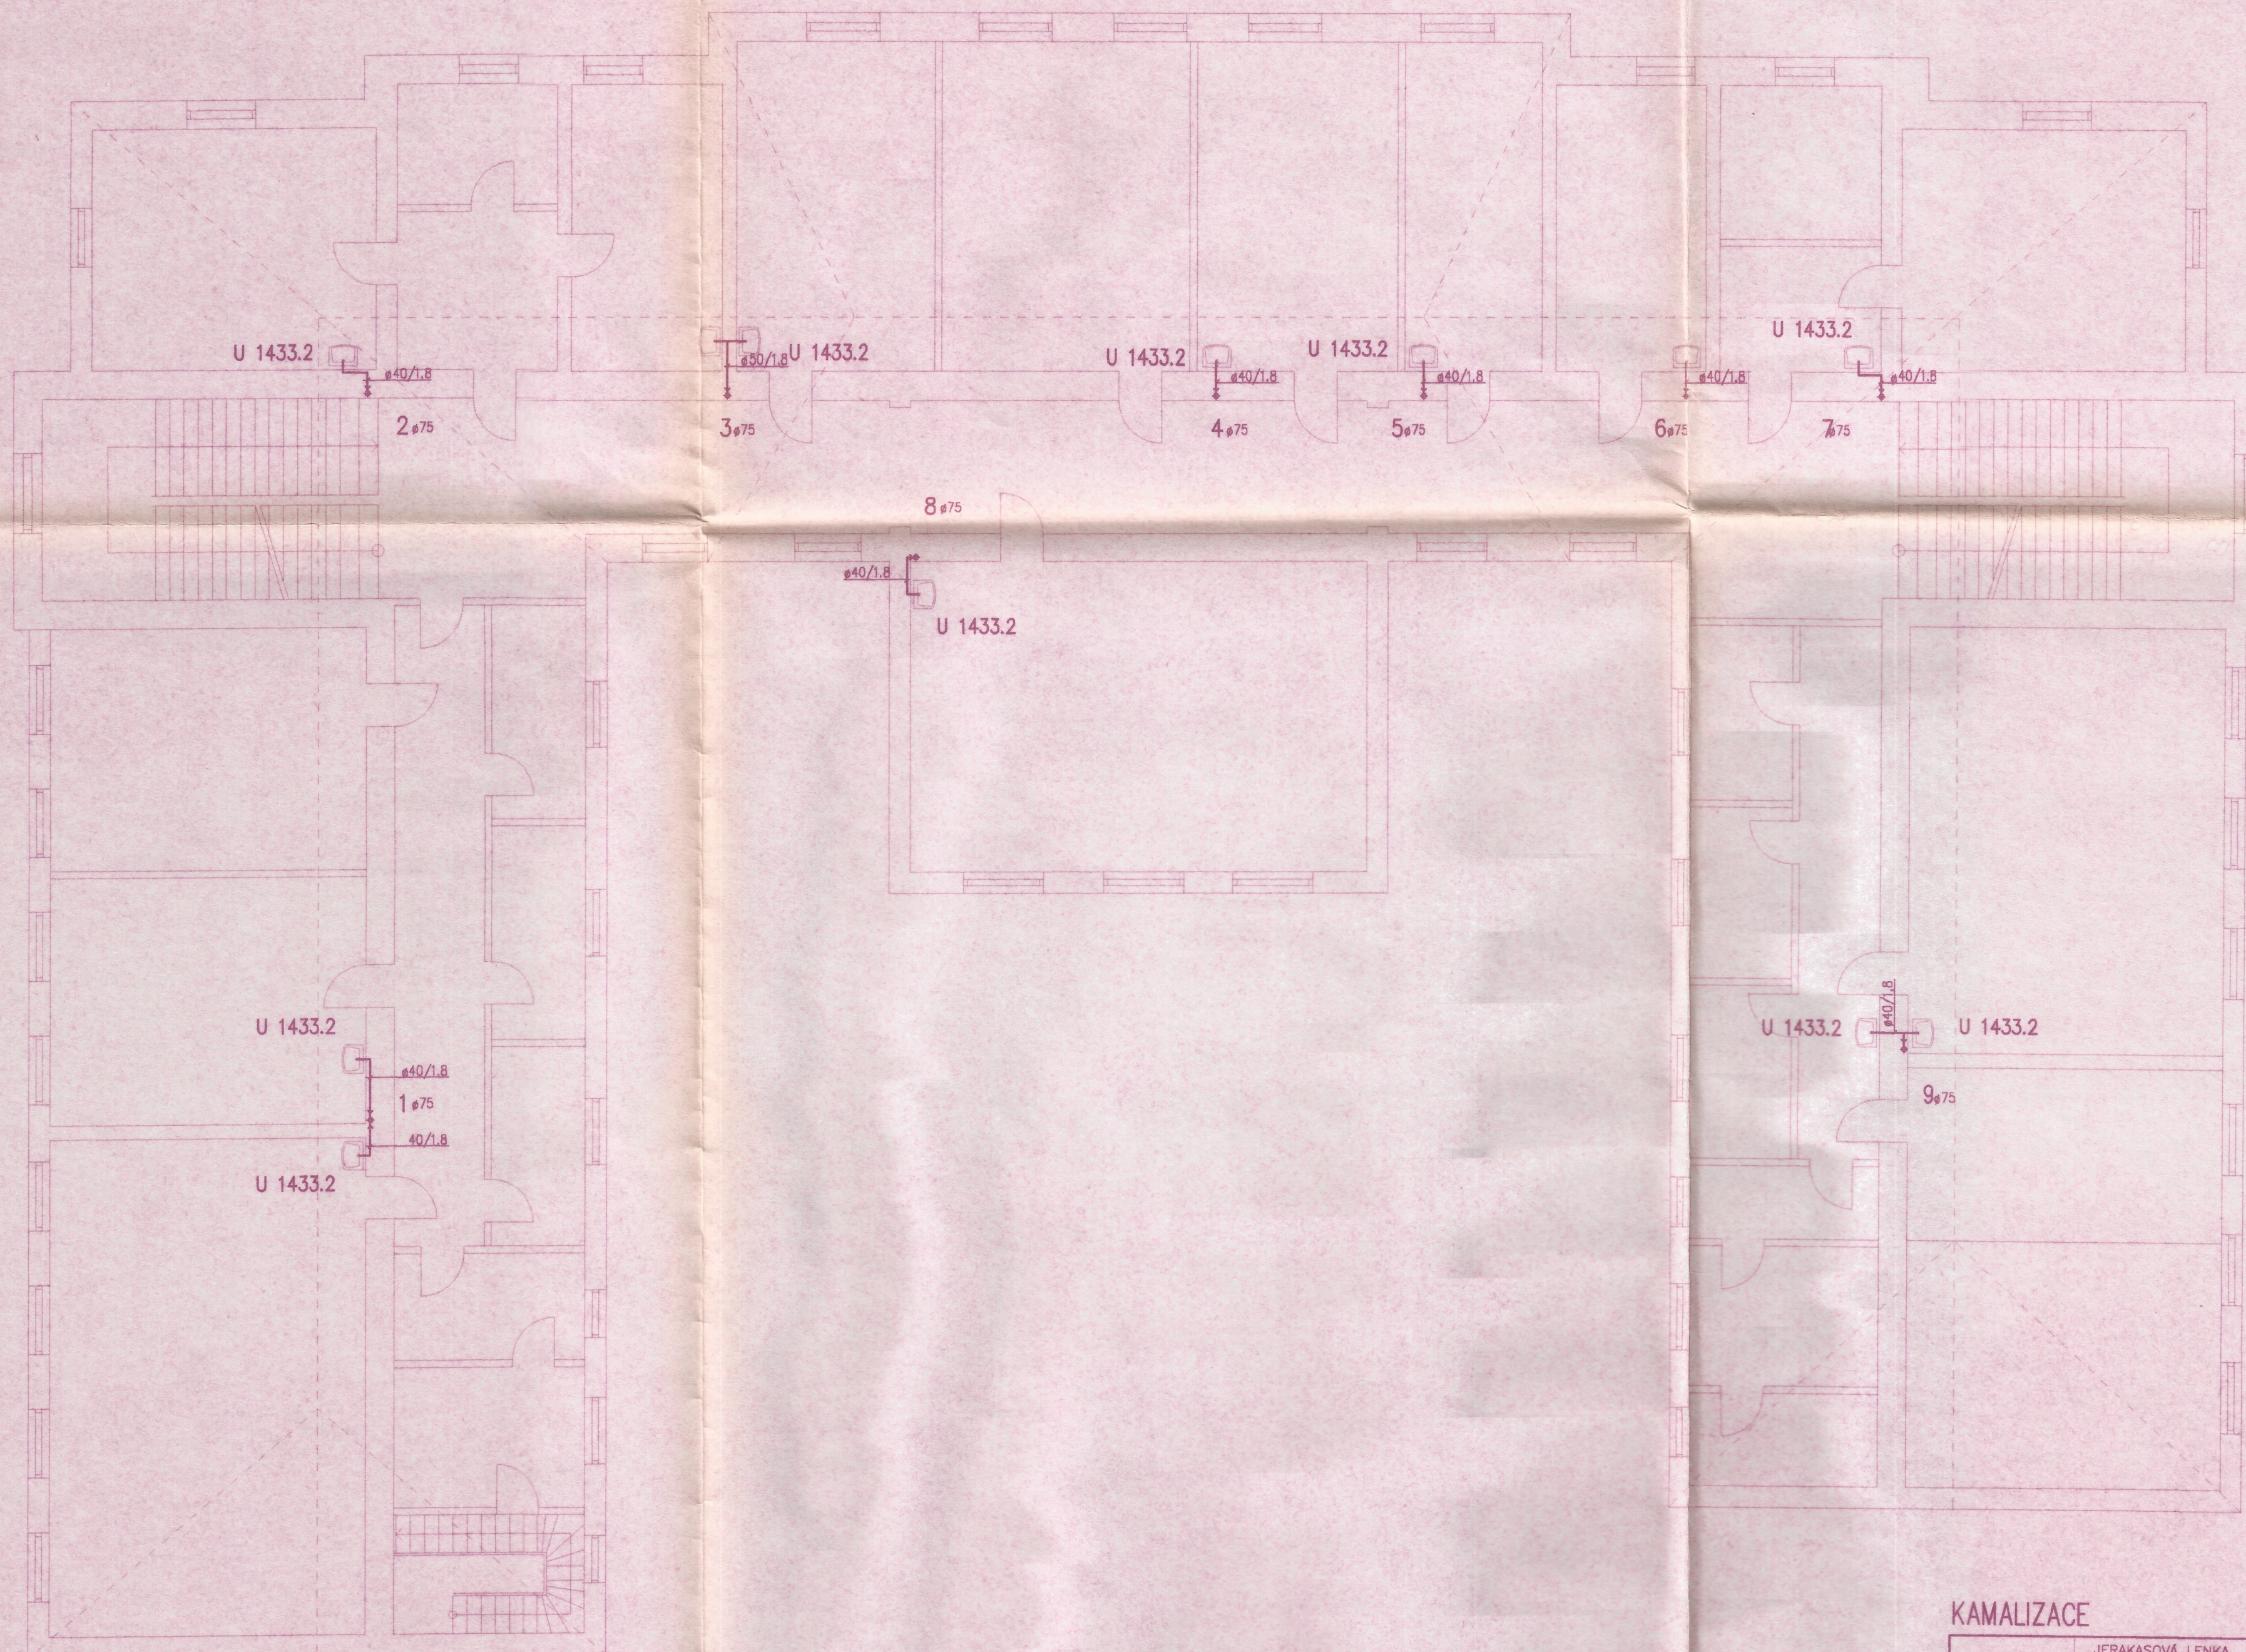

KAMALIZACE

ZPRACOVATEL PRŮJ. DOKUMENTACE	JERAKASOVÁ LENKA IČO: 663 07 111	PROJEKČNÍ ČINNOST obor TZB OSTRAVA – PORUBA. M. MAJEROVÉ 1697
VYPRACOVAL	MICHELOVÁ RADANA	STUPEN PO PROJEKT STAVBY
OBJEDNATEL	DESIA spol.s.r.o., MIROVÁ 29, OSTRAVA-VÍTKOVICE	
MÍSTO	MOR. OSTRAVA	INVESTOR OSTRAVSKÁ UNIVERZITA, DVORÁKOVA 7, MORAVSKÁ OSTRAVA
STAVBA	OSTRAVSKÁ UNIVERZITA, ul.30 DUBNA, BUDOVA "A" VÝMENA VNITRNÍCH INSTALACÍ ZT	DATUM 6/2002
OBESAH	PŮDORYS 3. NADZEMNÍHO PODLAŽÍ	MĚŘÍTKO 1:100
		2222-05

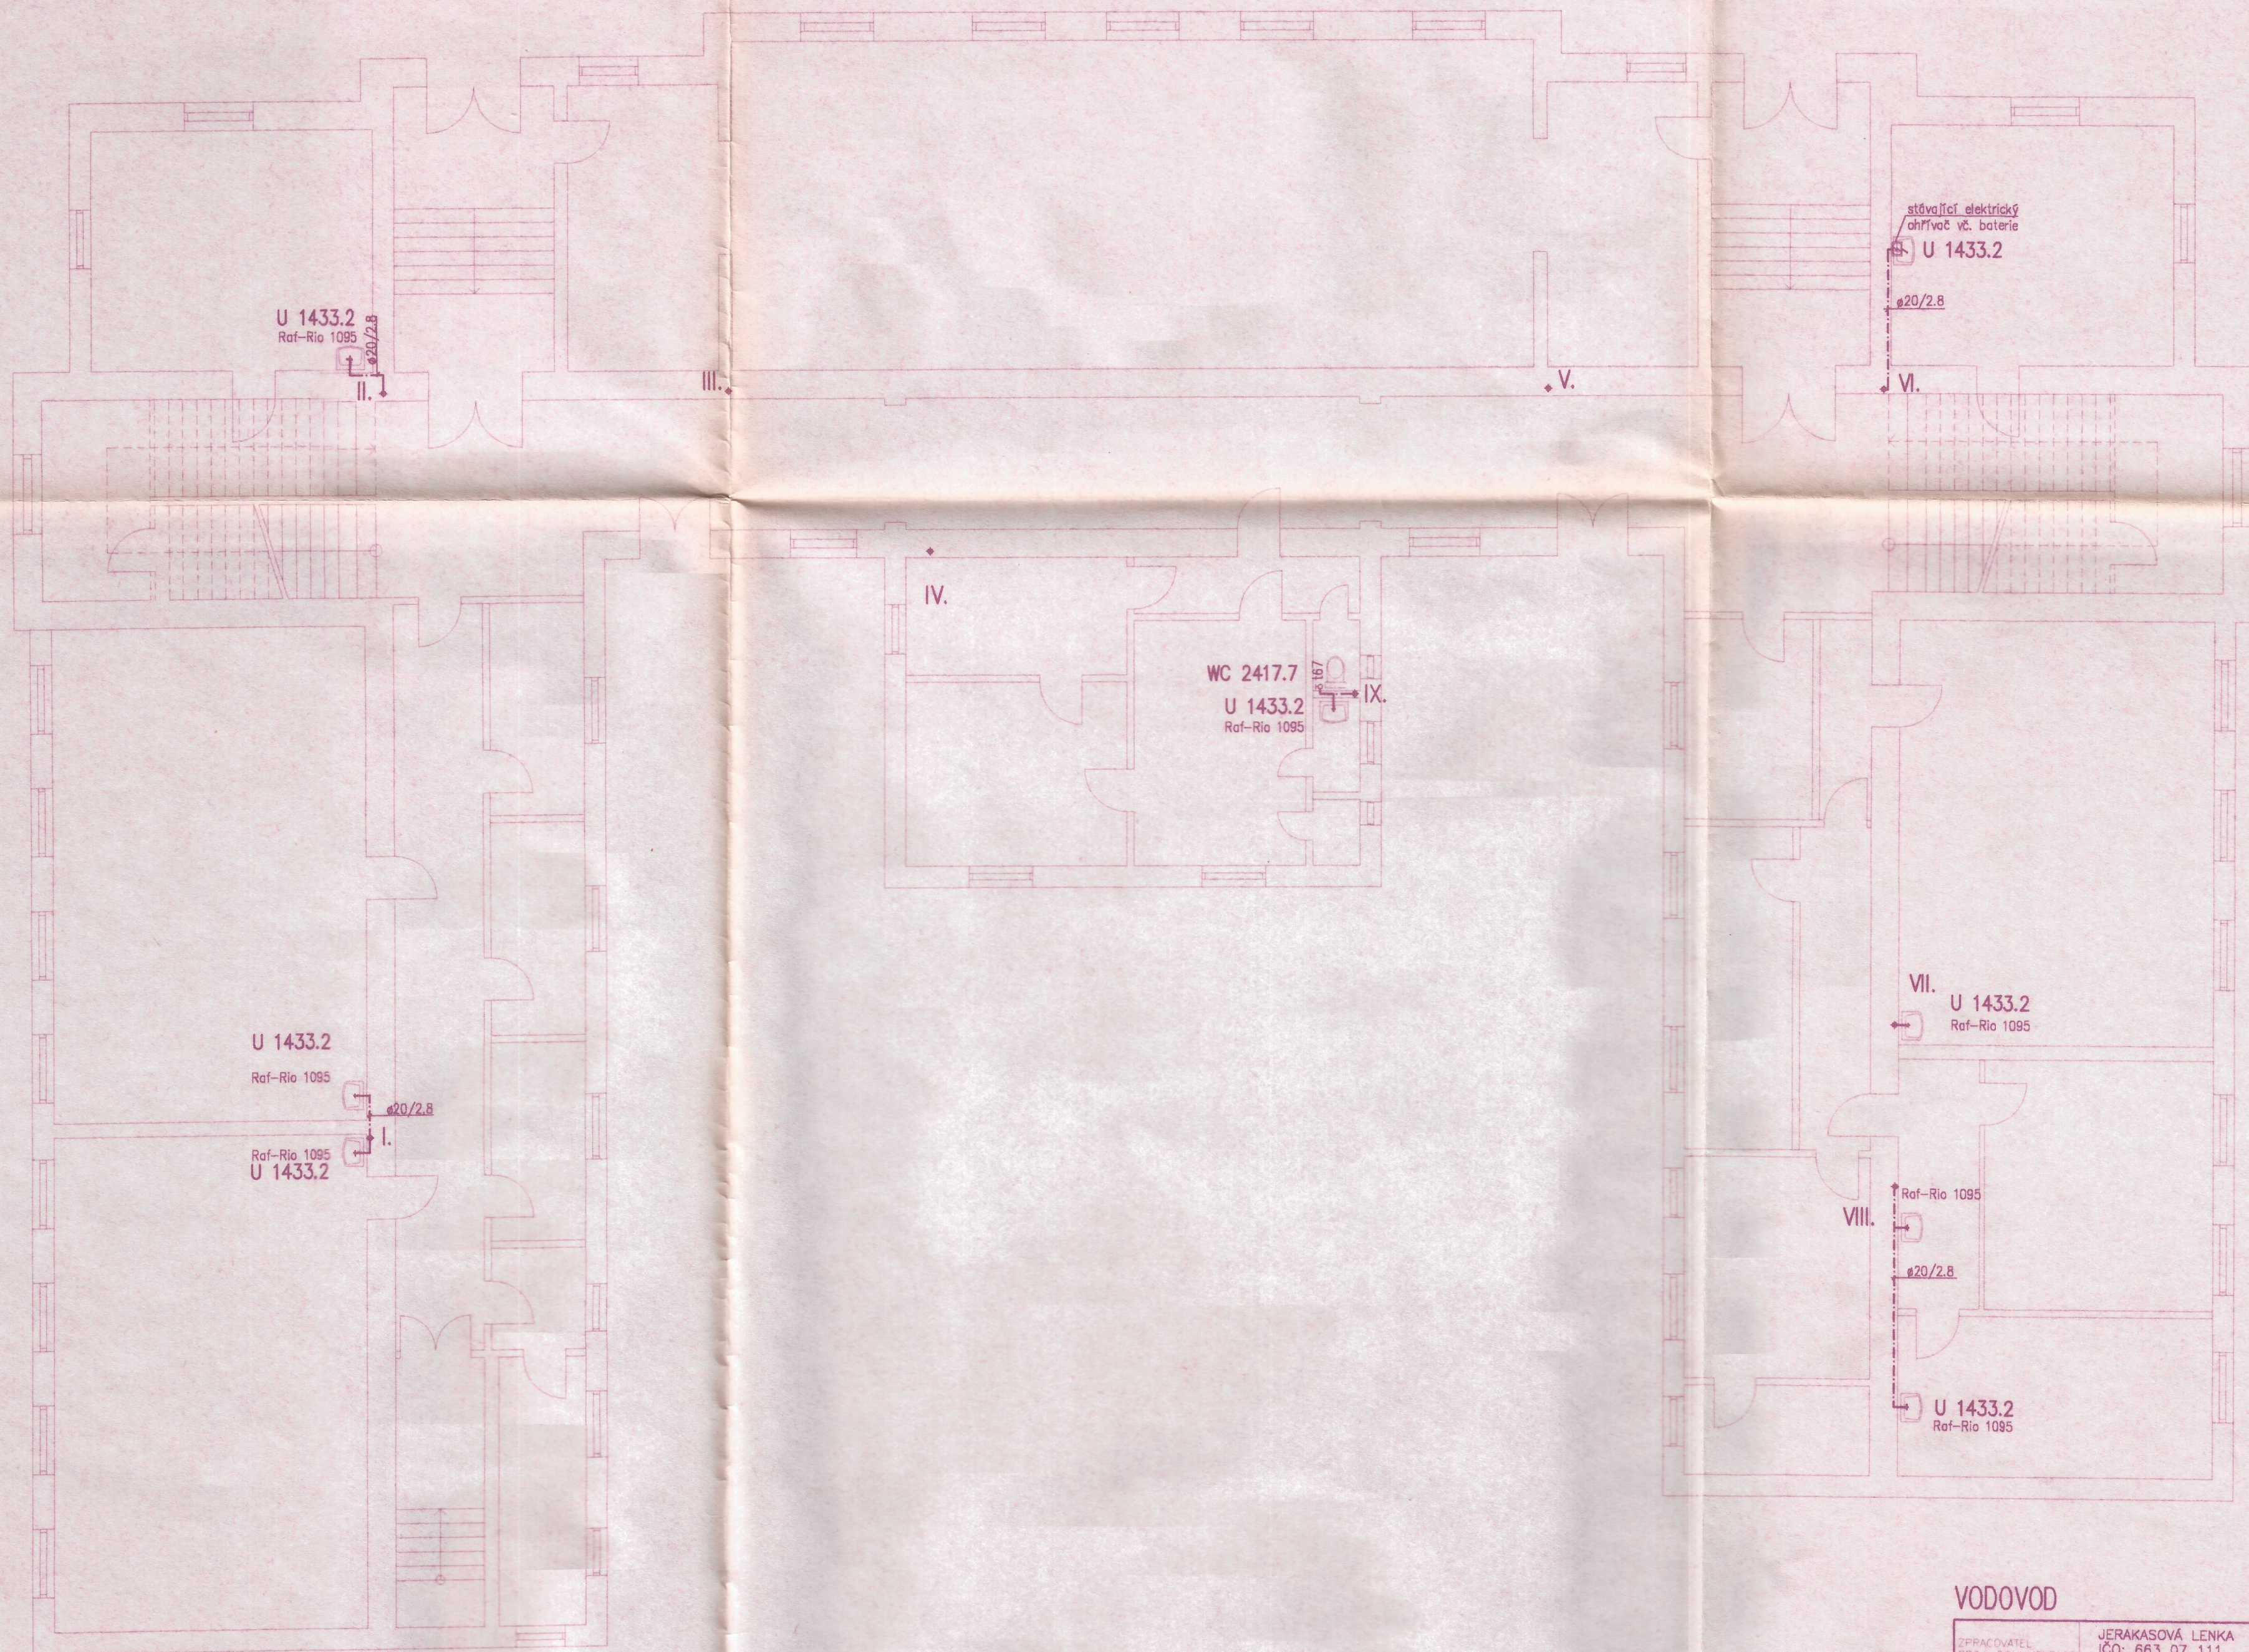


VODOVOD

ZPRACOVATEL PROJ. DOKUMENTACE	JERAKASOVÁ LENKA IČO: 663 07 111	PROJEKČNÍ ČINNOST obor TZB OSTRAVA – PORUBA. M. MAJEROVÉ 1697
VYPRACOVAL	MICHELOVÁ RADANA	STUPEN PD PROJEKT STAVBY
OBJEDNATEL	DESIA spol.s.r.o., MÍROVÁ 29, OSTRAVA-VÍTKOVICE	
MÍSTO	MOR. OSTRAVA	INVESTOR OSTRAVSKÁ UNIVETZITA, DVOŘÁKOVA 7, MORAVSKÁ OSTRAVA
STAVBA	OSTRAVSKÁ UNIVERZITA, ul.30 DUBNA, BUDOVA "A" VÝMĚNA VNITRNÍCH INSTALACÍ ZT	DATUM 6/2002
OBSAH	PŮDORYS 1. NADZEMNÍHO PODLAŽÍ	MĚŘÍTKO 1:100
		2222-09



VODOVOD

ZPRACOVATEL PROJ. DOKUMENTACE	JERAKOVÁ LENKA IČO: 663 07 111	PROJEKČNÍ ČINNOST obor TZB OSTRAVA – PORUBA. M. MAJEROVÉ 1697
VYPRACOVAL	MICHOVÁ RADANA	STUPEŇ PD PROJEKT STAVBY
OBJEDNATEL	DEŠIA spol.s.r.o., MÍROVÁ 29, OSTRAVA-VÍTKOVICE	
MÍSTO	MOR. OSTRAVA	INVESTOR OSTRAVSKÁ UNIVERZITA, DVOŘÁKOVA 7, MORAVSKÁ OSTRAVA
STAVBA	OSTRAVSKÁ UNIVERZITA, ul.30 DUBNA, BUDOVA "A" VÝMĚNA VNITRNÍCH INSTALACÍ ZT	DATUM 6/2002
OBSAH	PŮDORYS 2. NADZEMNÍHO PODLAŽÍ	MĚRITKO 1:100
		2222-10

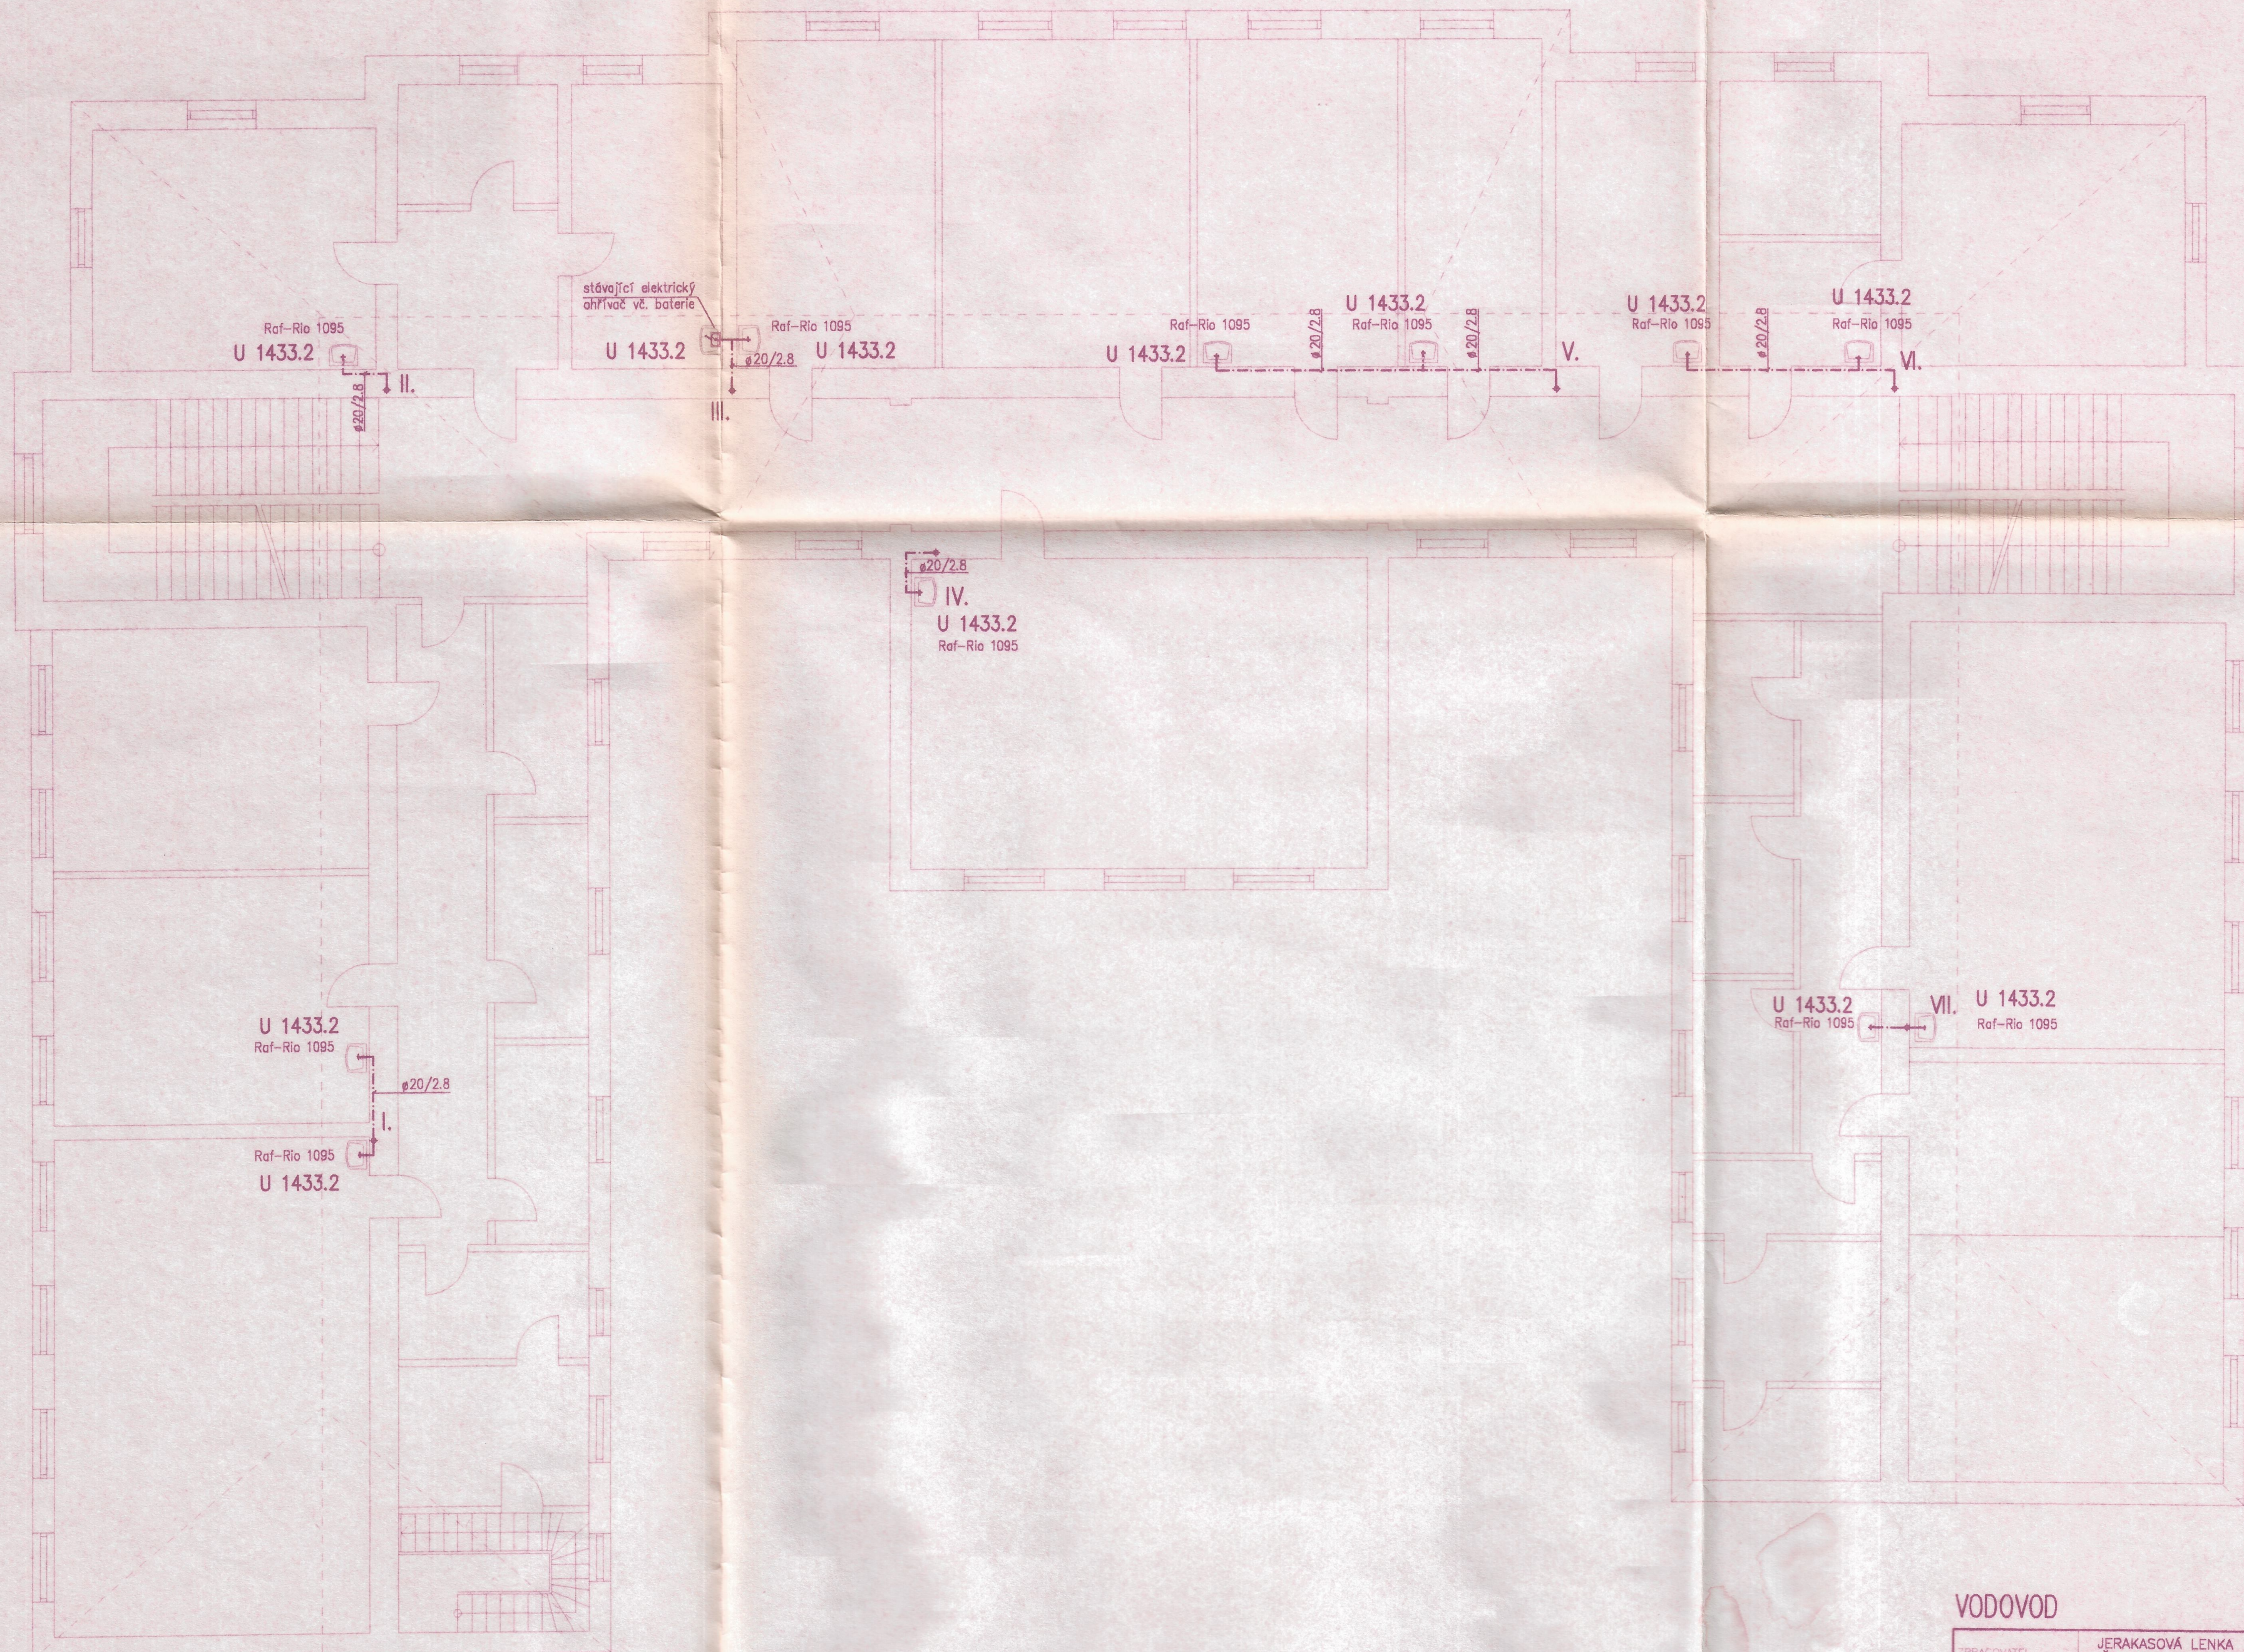

VODOVOD

ZPRACOVATEL PROJ. DOKUMENTACE	JERAKASOVÁ LENKA IČO: 663 07 111	PROJEKČNÍ ČINNOST obor TZB OSTRAVA – PORUBA. M. MAJEROVÉ 1697
VYPRACOVAL	MICHELOVÁ RADANĚ	STUPEN PD PROJEKT STAVBY
OBJEDNATEL	DESIA spol.s.r.o., MÍROVÁ 29, OSTRAVA-VÍTKOVICE	
MÍSTO	MOR. OSTRAVA	INVESTOR OSTRAVSKÁ UNIVETZITA, DVOŘÁKOVA 7, MORAVSKÁ OSTRAVA
STAVBA	OSTRAVSKÁ UNIVERZITA, ul.30 DUBNA, BUDOVA "A" VÝMENA VNITRNÍCH INSTALACÍ ZT	DATUM 6/2002
OBSAH	PŮDORYS 3. NADZEMNÍHO PODLAŽÍ	MĚŘÍTKO 1:100 2222-11