



DTDL deska bílá RAL 9003 s krupičkou
matná

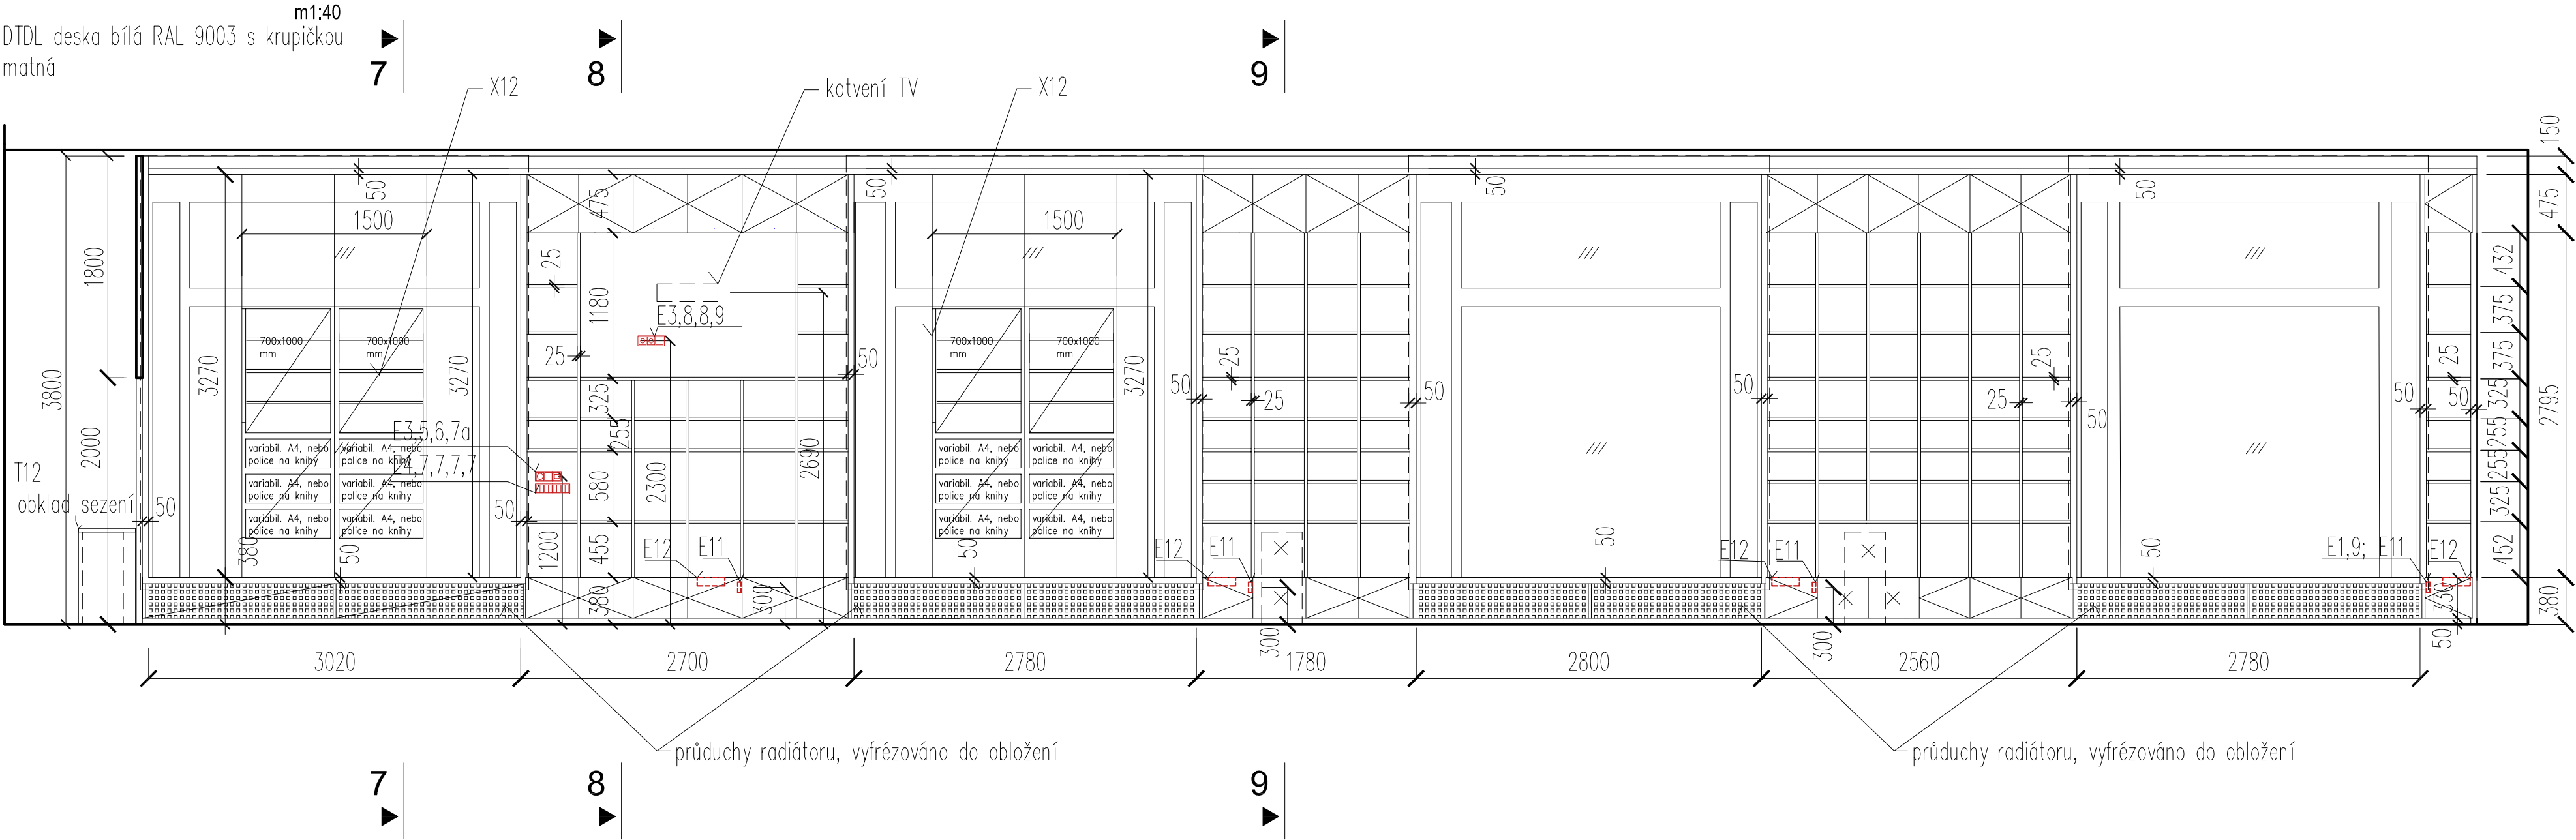


m1:25

7 - 7

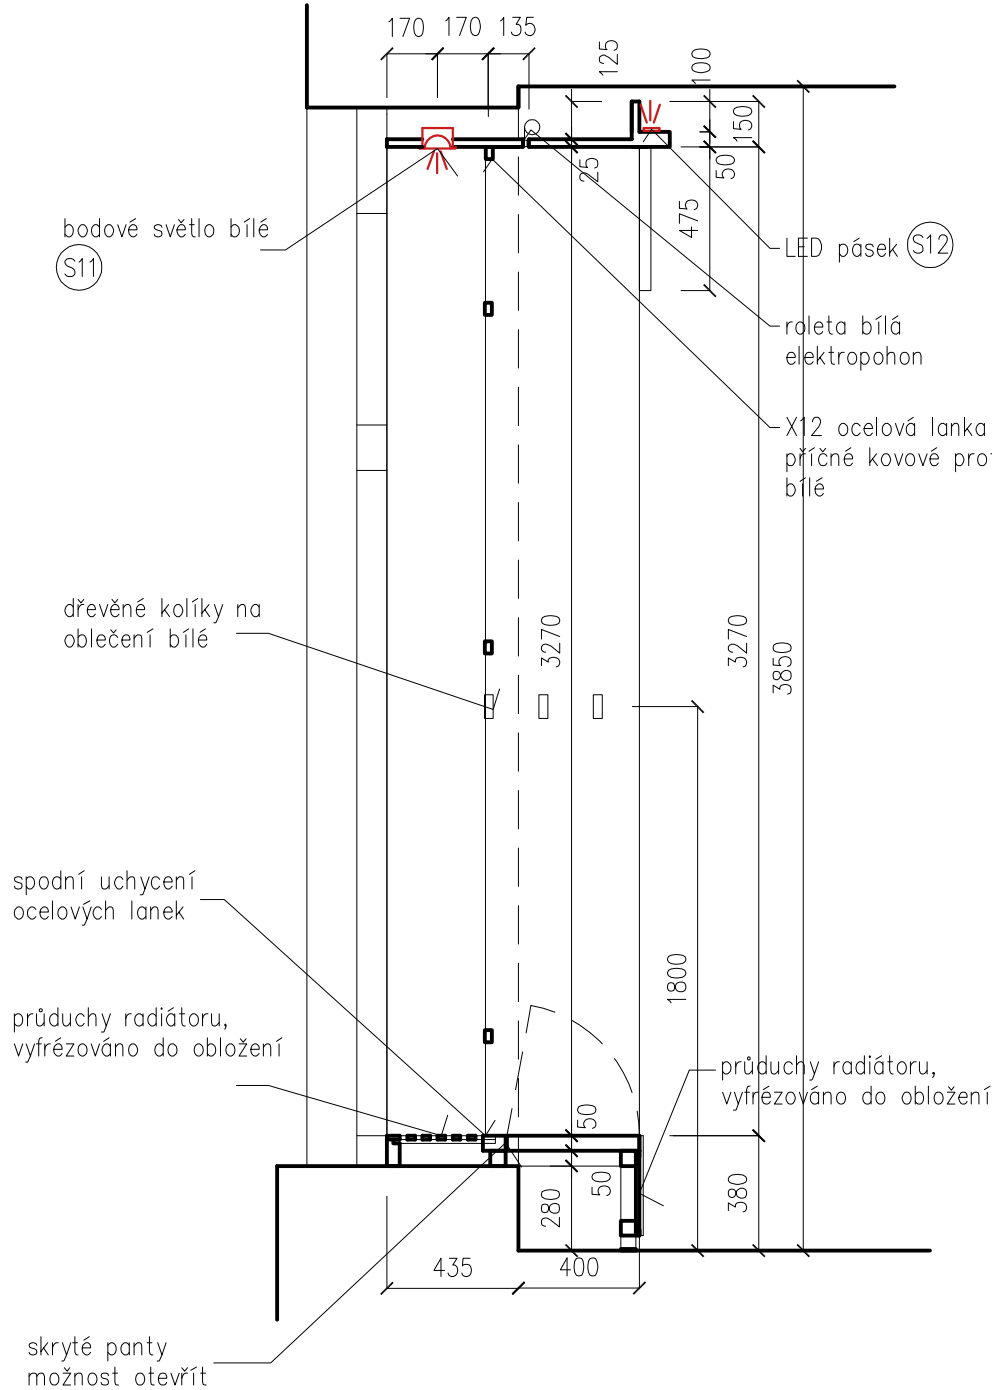


m1:25

8 - 8

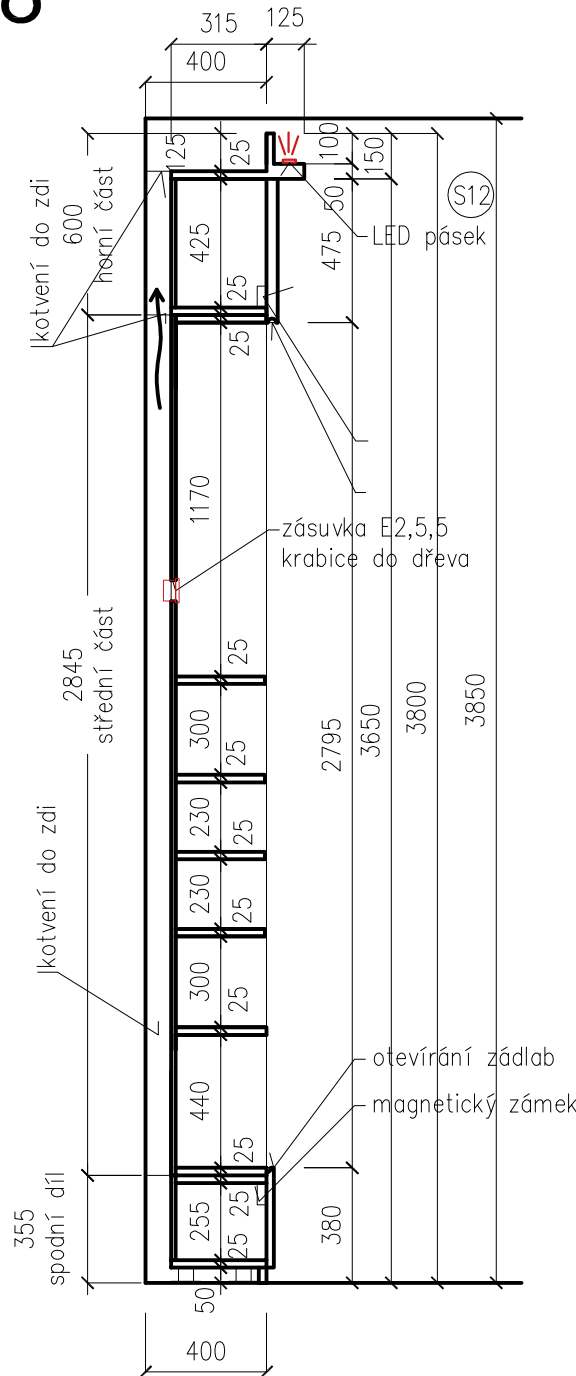

m1:25

9 - 9

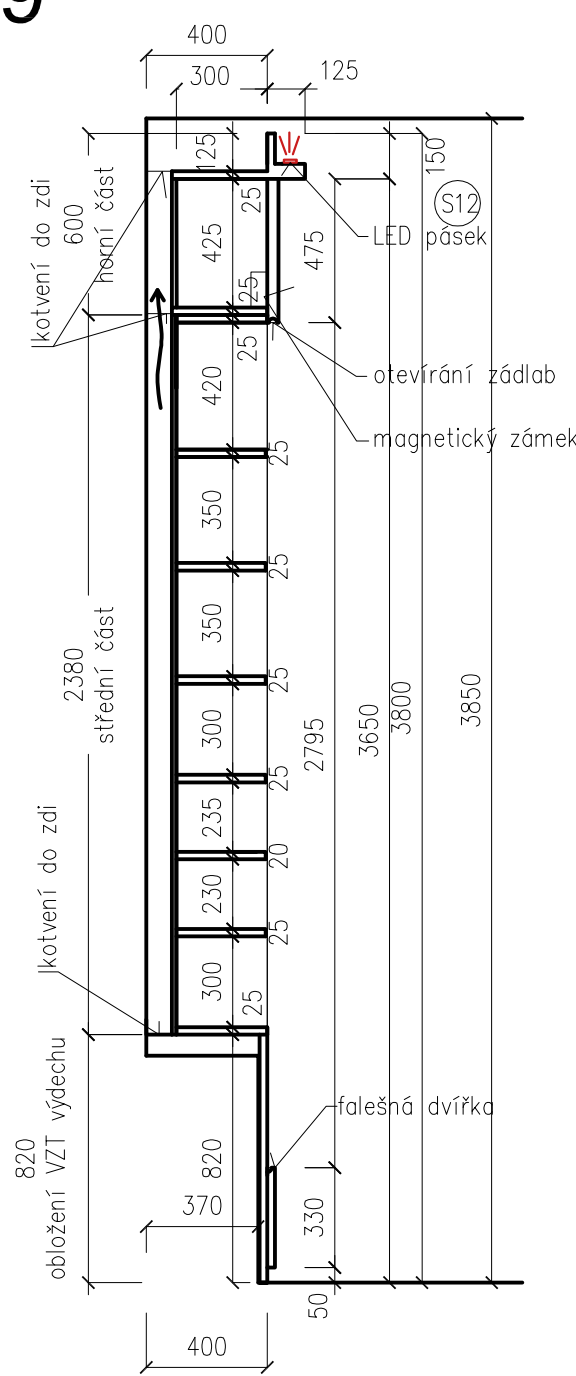

materiál: DTDL deska bílá RAL 9003 s krupičkou matná, nosnost polic >40kg, přesné rozměry ověřit na stavbě !
součástí dodávky je příprava pro elektroinstalace zabudované v nábytku (zásuvky, Led pásek, roleta, bodové osvětlení), skříny opatřit magnetickým zámkem, otevírání na zádlab;
Rámy kolem dveří a výkladců tl. 50mm, zbylé police a stojiny tl. 25 mm, na bočnice výkladců umístit věšáky na šatstvo, konstrukce opláštění radiátorů součástí dodávky, materiály je možné po konzultaci s architektem projektu měnit; NEJEDNÁ SE O DÍLENSKOU DOKUMENTACI

OBJEDNATEL : Ostravská univerzita, Dvořákova 7, 701 03 Ostrava		
AKCE: Stavební úprava přízemí budovy G, Ostravské univerzity, ul. Mlýnská 5, Ostrava p.č. 811/2, k.ú. Moravská Ostrava		
STUPEŇ: Dokumentace provádění stavby		DATUM: 6/2019
ČÁST DOKUMENTACE: D1. DOKUMENTACE STAVEBNÍHO OBJEKTU		
ZPRACOVATEL ČÁSTI:	ZODPOVĚDNÝ PROJEKTANT:	RAZÍTKO:
	Ing. arch. Adam Weczerek	
	PROJEKTANT:	
	Ing. arch. Petr Svoboda 733 357 521, p.svobodax@gmail.com	
ČÁST: D.1.1 Architektonicko-stavební řešení		
NÁZEV VÝKRESU: TRUHLÁŘSKÝ VÝROBEK T08c	MĚŘÍTKO: 1:40,1:25	Č. VÝKRESU: D.1.1.024