




PŮDORYS

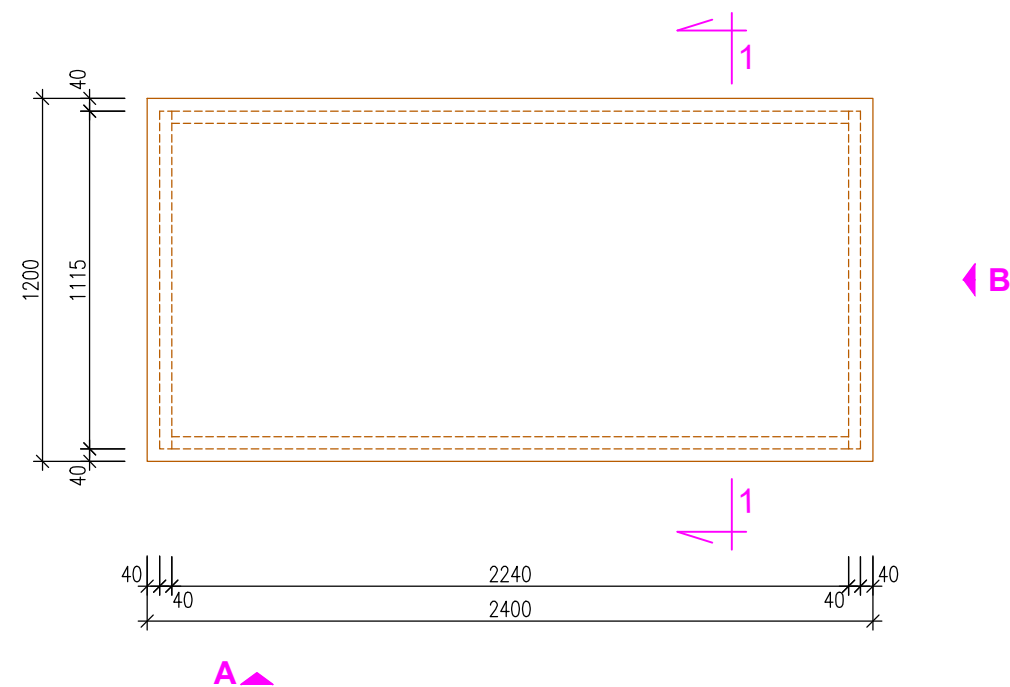


POHLED A

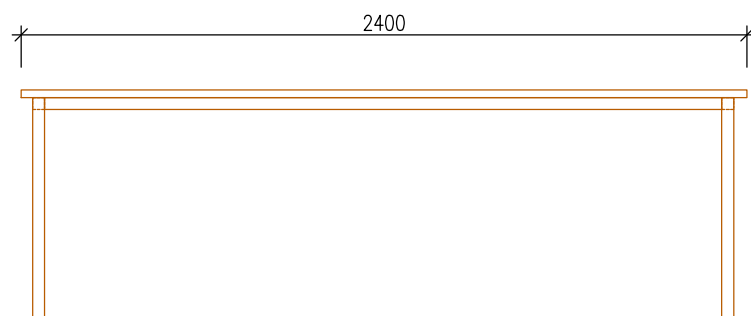

POHLED B

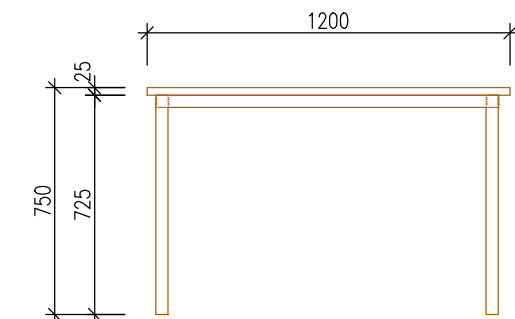

ŘEZ 1-1'

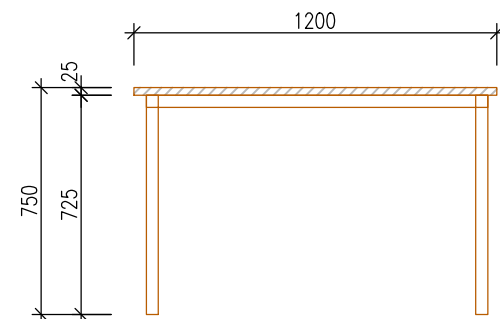

I/074 JEDNACÍ STŮL

2400 x 1200 mm, v. 750 mm

MATERIÁL:
DESKA: DTDL DESKA TL. 25 mm, DEKOR: DUB ŠEDOBÉŽOVÝ
HRANA: ABS 2 mm, DEKOR: DUB ŠEDOBÉŽOVÝ
KONSTRUKCE: KONSTRUKCE Z LAKOVANÉ OCELI, Z PROFILŮ 40x40x3 mm, VÝŠKA 725 mm, BARVA: ČERNÁ RAL 9005
NOHY OPATŘENY ARETAČNÍMI PODLOŽKAMI - 4 KS
ZTUŽUJÍCÍ PROFILY POD DESKOU 40x25x2 mm

SOUČÁSTÍ STOLU JSOU VEŠKERÉ KOTEVNÍ A SPOJOVACÍ PRVKY

PŘED VÝROBOU BUDOU AD ODSOUHLASENY A UPŘESNĚNY VŠECHNY BARVY A DEKORY LAMIN!!!
DETAILY SPOJŮ A KONSTRUKČNÍ ŘEŠENÍ BUDE PŘED VÝROBOU ZKONZULTOVÁNO A ODSOUHLASENO AD!!!

POZN.: PŘESNÉ ROZMĚRY NUTNO ZMĚŘIT NA STAVBĚ, TENTO VÝKRES NENAHRAZUJE VÝROBNÍ DOKUMENTACI.
VÝROBNÍ DOKUMENTACI NECHAT SCHVÁLIT PŘED ZAPOČETÍM VÝROBY AUTORSKÝM DOZOREM.

generální projektant: Atelier Ostrava Sdružení společností: ATELIER SIMONA - projekce a inženýrská činnost, s.r.o.  Arch. Design, s.r.o. 		Univerzitní zázemí sportu a behaviorálního zdraví Ostravská univerzita				objednatel a investor:  OSTRAVSKÁ UNIVERZITA Ostravská univerzita Dvořákova 7 701 03 Ostrava	
projektant profese: ATELIER SIMONA - projekce a inženýrská činnost, s.r.o. Výstavní 2224/8 709 00 Ostrava, Mariánské Hory tel.: +420 597 479 488 e-mail: info@atelier-simona.cz www.atelier-simona.cz		místo akce: k.ú. Moravská Ostrava		autor projektu: Ing. arch. Roman Kuba	podpis:		číslo zakázky: 1.17.127
		hlavní inženýr projektu: Ing. Pavel Hynčica Ing. Václav Morava		podpis:	datum: 04/2019		
		vypracoval: Ing. arch. Kateřina Kubová Ing. arch. Petr Podgorný		podpis:	formát:		změna: *
st. objekt: SO 02.2 - HLAVNÍ BUDOVA - NADZEMNÍ ČÁST		stupeň PD: PD PRO PROVÁDĚNÍ STAVBY		část: INTERIÉR		měřítko: 1:25	
		výkres: I/074 JEDNACÍ STŮL				číslo paré:	
						číslo výkresu: I/074	