




PŮDORYS, M 1:20

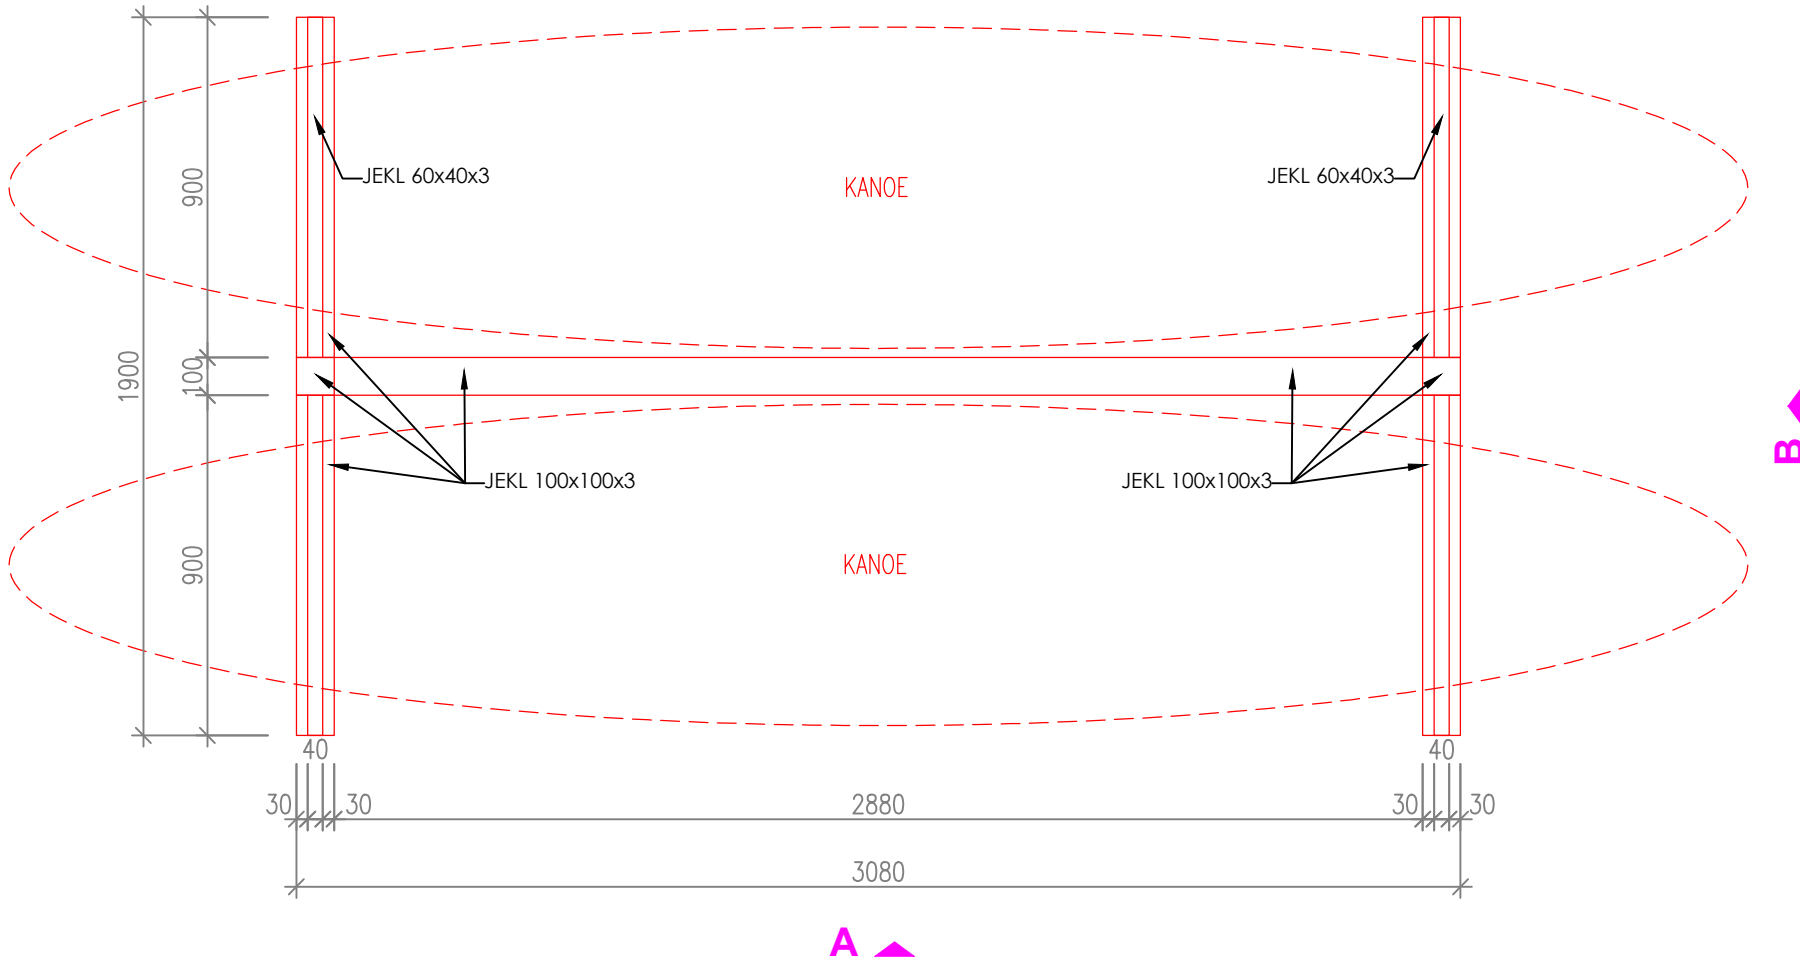

POHLED A, M 1:20

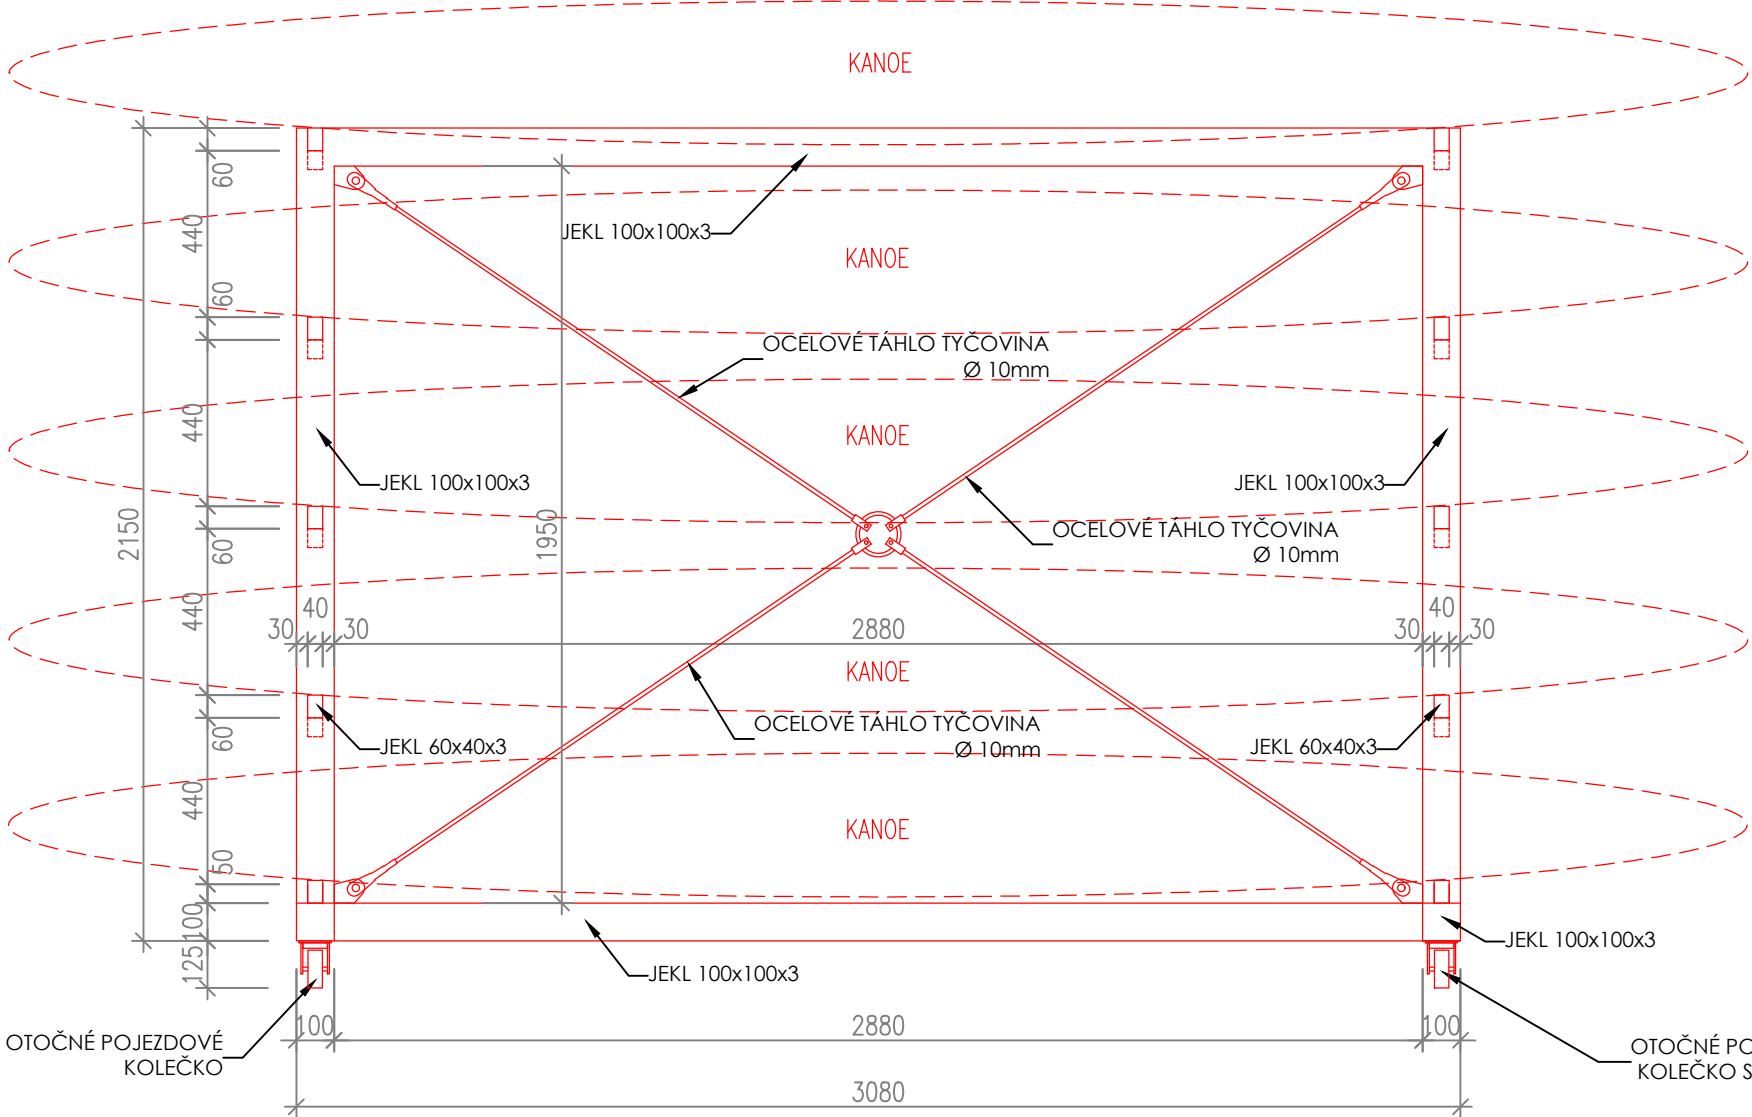

POHLED B, M 1:20

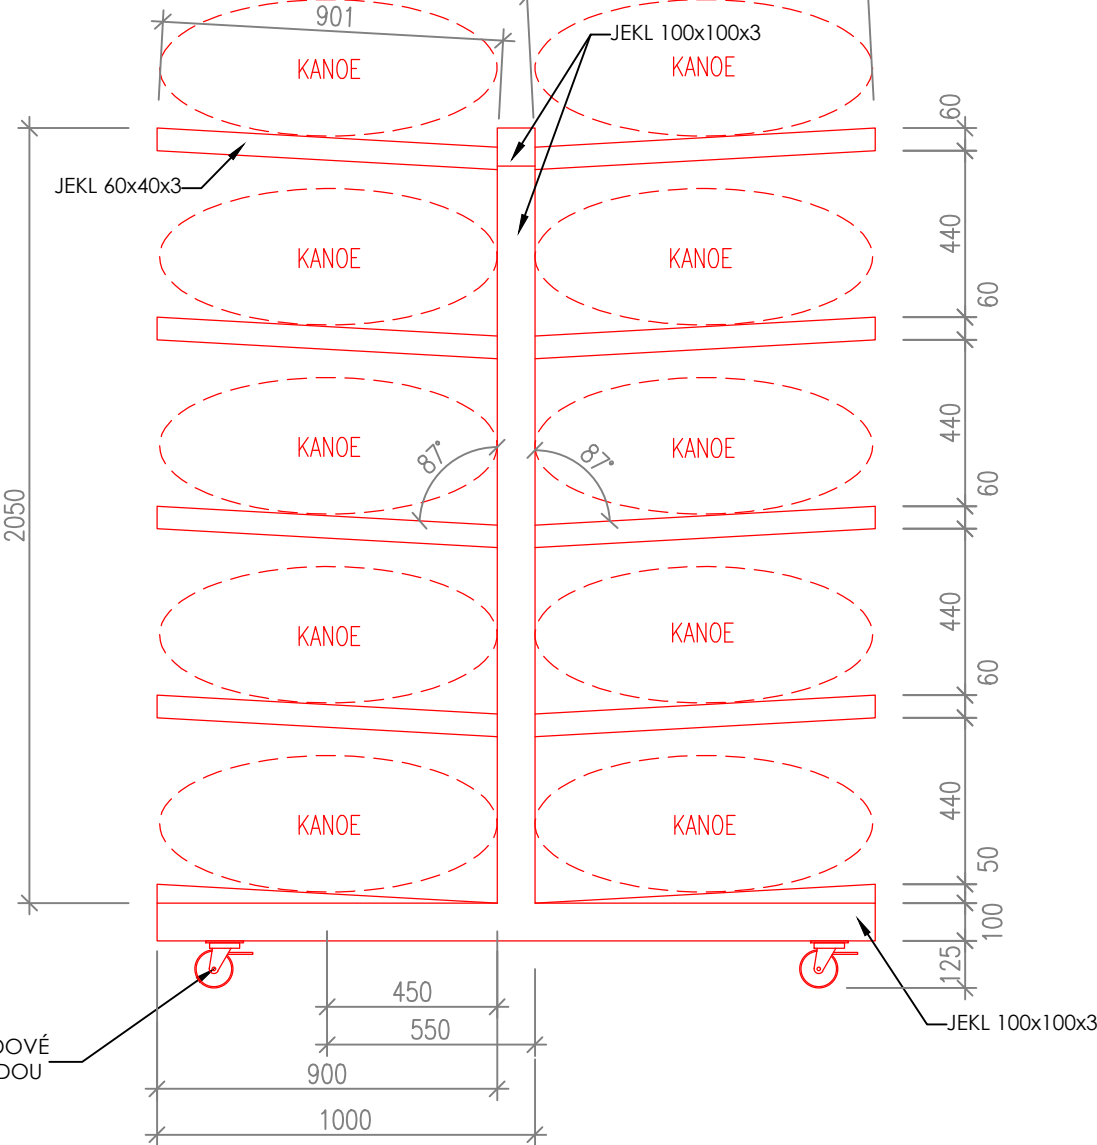

I/012 - STOJAN NA KANOĚ, 3ks

KONSTRUKCE:

RÁM: JEKL 100x100x3mm, BARVA: RAL 9011
JEKL 60x40x3 mm, BARVA: RAL 9011
OCELOVÉ TÁHLO Ø 10 MM, BARVA: RAL 9011
HMOTNOST OCEL, K-CE: CCA 236 KG

KOLEČKA: -OTOČNÁ KLDKA Z OCELOVÉHO PLECHU, TĚŽKÉ PROVEDENÍ, SE ZÁKLAD, DESKOU A BRZDOU STOP-STOP,
KOLO Z POLYAMIDU PRO VYSOKÉ ZATÍŽENÍ
-KONZOLA: LIŠOVANÁ Z OCEL, PLECHU, S DVOJITÝM KULIČKOVÝM LOŽISKEM V OTOČNÉM VĚNCI, ŠROUBOVANÁ OSA KOL
-JAKOSTNÍ ELASTICKÁ GUMA ČERNÁ
-DISK KOLA/RÁFEK: POLYAMID ODLNÝ PROTI PRASKNUTÍ, NAVULKANIZOVANÁ OBRUČ
-ROZMĚRY: Ø KOLA 100 MM, ŠÍRKA KOLA 38 MM, STAVEBNÍ VÝŠKA 125 MM, ZATÍŽENÍ 200 KG, OPATŘENO BRZDOU

POZNÁMKY:

- U NOVÝCH KONSTRUKCÍ V NÁVAZNOSTI NA STÁVAJÍCÍ NEROZHODUJE KÓTA, ALE ZAROVNÁNÍ KE STÁVAJÍCÍM KONSTRUKCÍM
- PŘESNÉ ROZMĚRY NUTNO ZMĚŘIT NA STAVBĚ
- TENTO VÝKRES NENAHRAŽUJE DÍLENSKOU DOKUMENTACI
- PŘED VÝROBOU NUTNO DÍLENSKOU DOKUMENTACI ODSOUHLASIT V RÁMCÍ AD VČETNĚ ŘEŠENÍ JEDNOTLIVÝCH KONSTRUKČNÍCH DETAILŮ

generální projektant:		Univerzitní zázemí sportu a behaviorálního zdraví Ostravská univerzita					
Atelier Ostrava Sdružení společnosti: ATELIER SIMONA - projekce a inženýrská činnost, s.r.o.  Arch. Design, s.r.o. 		místo akce: k.ú. Moravská Ostrava				objednatel a investor:  OSTRAVSKÁ UNIVERZITA Ostravská univerzita Dvořákova 7 701 03 Ostrava	
		autor projektu: Ing. arch. Roman Kuba		podpis:	číslo zakázky: 1.17.127		
		hlavní inženýr projektu: Ing. Pavel Hynčica Ing. Václav Morava		podpis:	datum: 10/2019		
		vypracoval: Ing. arch. Michal Kuba Ing. arch. Kateřina Kubová Ing. arch. Petr Podgorný		podpis:	formát: změna: *		
projektant profese: ATELIER SIMONA - projekce a inženýrská činnost, s.r.o. Výstavní 2224/8 709 00 Ostrava, Mariánské Hory tel.: +420 597 479 488 e-mail: info@atelier-simona.cz www.atelier-simona.cz		st. objekt: SO 02.2 - HLAVNÍ BUDOVA - NADZEMNÍ ČÁST				měřítko: 1:20	
		stupeň PD: PD PRO PROVÁDĚNÍ STAVBY				číslo paré:	
		část: INTERIÉR					
		výkres: I/012				číslo výkresu: I - 012	