




PŮDORYS

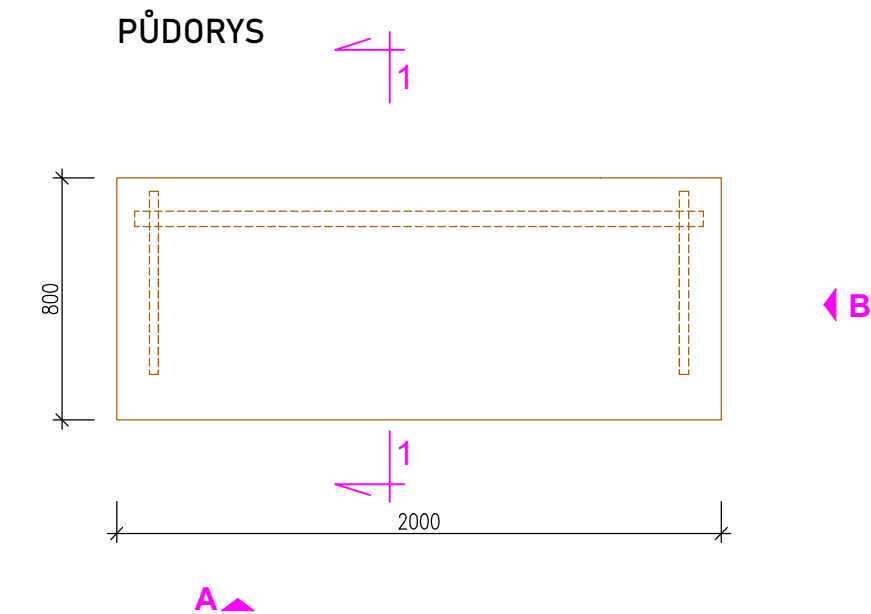


POHLED A

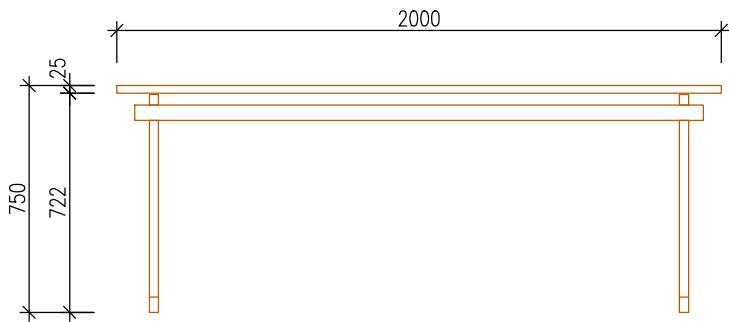

POHLED B

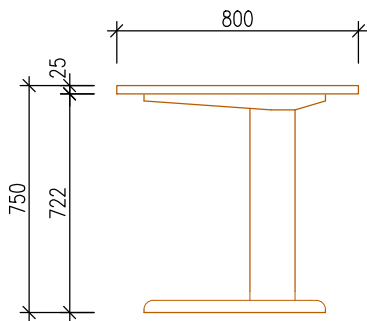

ŘEZ 1-1'

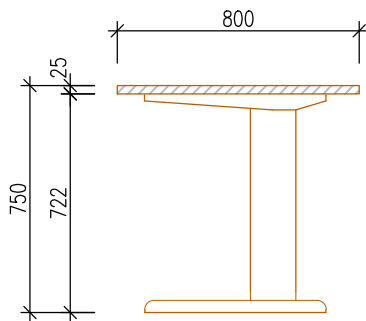

I/067 EL - KANCELÁŘSKÝ STŮL S ELEKTRICKY POLOHOVATELNOU PODNOŽÍ
2000 x 800 mm, v. 750 mm

- MATERIÁL:
- PRACOVNÍ DESKA: DTDL, DEKOR: H 1146 DUB BARDOLINO ŠEDÝ, TL. 25 mm
- HRANA: ABS 2 mm, BARVA: H 1146 DUB BARDOLINO ŠEDÝ
- KONSTRUKCE PODNOŽE:
- ELEKTRICKY VÝŠKOVĚ POLOHOVATELNÁ STOLOVÁ KONSTRUKCE - KOMAXIT, BARVA: ČERNÁ RAL 9005
 - ELEKTROMOTOR - TICHÝ CHOD
 - VČETNĚ OCHRANY PROTI ŠKRÁBANCŮM POHYBU VÝSUVNÝCH ČÁSTÍ PODNOŽE
 - VÝŠKOVÝ ROZSAH PRACOVNÍ DESKY STOLU: MIN OD 680mm DO MIN 1180 mm - MOŽNÁ VOLNA PRÁCE VSEDĚ I VESTOJE
 - PODNOŽ OPATŘENA ARETAČNÍMI PODLOŽKAMI - 4 KS
- SOUČÁSTÍ DODÁVKY JE OVLADAČ ELEKTROPohonu DO STOLOVÉ DESKY - BARVA ČERNÁ, OSAZEN DO STOLOVÉ DESKY.
- SOUČÁSTÍ STOLU JSOU VEŠKERÉ KOTEVNÍ A SPOJOVACÍ PRVKY
- DOPLŇKY:
- HORIZONTÁLNÍ DRŽÁK KABELŮ, OCELOVÝ, BARVA RAL 9005 -1 KS
- KABELOVÁ PRŮCHODKA, PLASTOVÁ ČERNÁ, Ø 60 mm - 2 KS; UMÍSTĚNÍ PRŮCHODKY ŘEŠENO PŘI INSTALACI S UŽIVATELEM
- SOUČÁSTÍ STOLU JSOU VEŠKERÉ KOTEVNÍ A SPOJOVACÍ PRVKY, VČ. VYROVNÁVACÍCH REKTIKACNÍCH ŠROUBŮ

PŘED VÝROBU BUDOU AD ODSOUHLASENY A UPŘESNĚNY VŠECHNY BARVY A DEKORY LAMIN!!!
DETAILY SPOJŮ A KONSTRUKČNÍ ŘEŠENÍ BUDE PŘED VÝROBU ZKONZULTOVÁNO A ODSOUHLASENO AD!!!

POZN.: PŘESNÉ ROZMĚRY NUTNO ZMĚŘIT NA STAVBĚ, TENTO VÝKRES NENAHRAZUJE VÝROBNÍ DOKUMENTACI.
VÝROBNÍ DOKUMENTACI NECHAT SCHVÁLIT PŘED ZAPOČETÍM VÝROBY AUTORSKÝM DOZOREM.

generální projektant:		Univerzitní zázemí sportu a behaviorálního zdraví Ostravská univerzita					
<div>Atelier Ostrava</div> <div>Sdružení společností:</div> <div>ATELIER SIMONA</div> <div>- projekce a inženýrská činnost, s.r.o.</div> <div></div> <div>ATELIER SIMONA GROUP</div> <div>Arch. Design, s.r.o.</div> <div></div>		místo akce: k.ú. Moravská Ostrava			objednatel a investor:		
		autor projektu: Ing. arch. Roman Kuba		podpis:	číslo zakázky: 1.17.127		 OSTRAVSKÁ UNIVERZITA Ostravská univerzita Dvořákova 7 701 03 Ostrava
		hlavní inženýr projektu: Ing. Pavel Hynčica Ing. Václav Morava		podpis:	datum: 04/2019		
		vypracoval: Ing. arch. Kateřina Kubová		podpis:	formát:		
					změna: *		
projektant profese:		st. objekt: SO 02.2 - HLAVNÍ BUDOVA - NADZEMNÍ ČÁST			měřítko: 1:25		
<div>ATELIER SIMONA</div> <div>- projekce a inženýrská činnost, s.r.o.</div> <div>Výstavní 2224/8</div> <div>709 00 Ostrava, Mariánské Hory</div> <div>tel.: +420 597 479 488</div> <div>e-mail: info@atelier-simona.cz</div> <div>www.atelier-simona.cz</div>		stupeň PD: PD PRO PROVÁDĚNÍ STAVBY			číslo paré:		
		část: INTERIÉR					
		výkres: KANCELÁŘSKÝ STŮL S ELEKTRICKY POLOHOVATELNOU PODNOŽÍ			číslo výkresu: I/067 EL		