




PŮDORYS

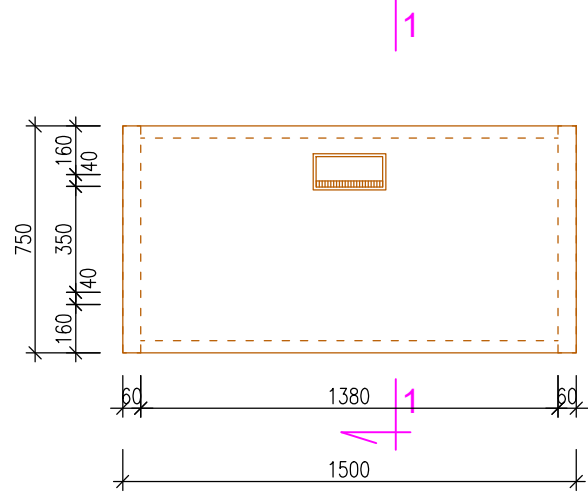


ŘEZ 1-1'

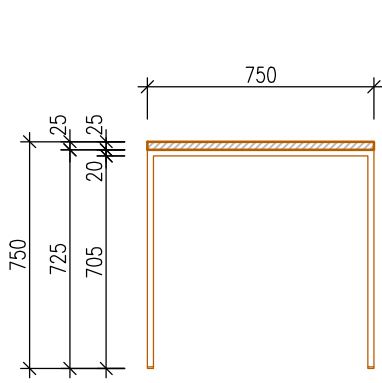


POHLED A

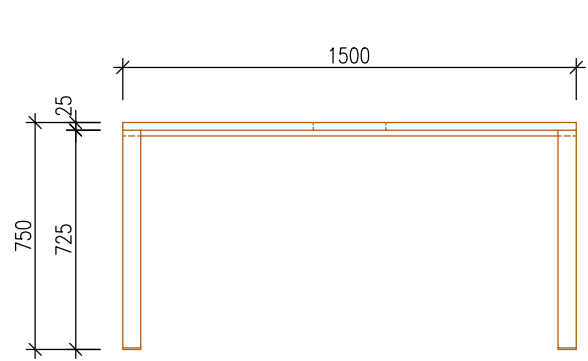


POHLED B

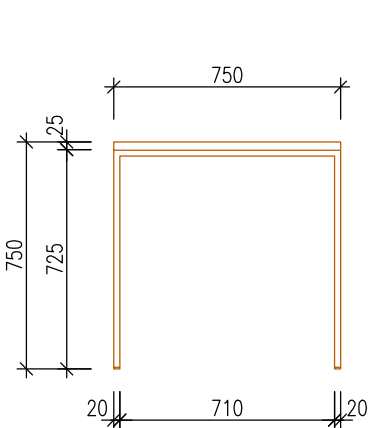


Konstrukce kovové podnože

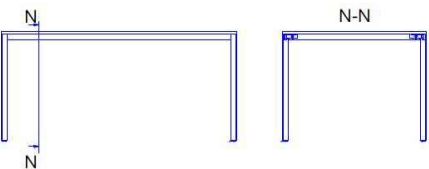

Nosič kabeláže

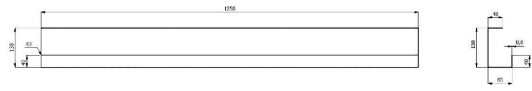

Stůl vč. stolové desky

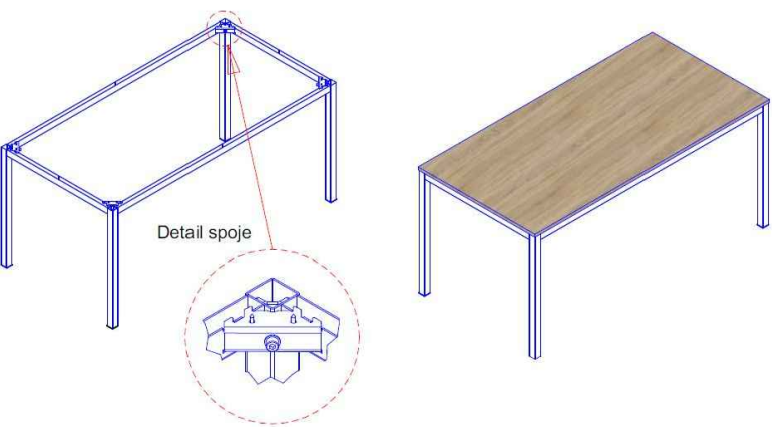

I/063 STŮL - ZASEDACÍ MÍSTNOST

1500 x 750 mm, v. 750 mm

MATERIÁL:
OBDÉLNÍKOVÝ STŮL, KOVOVÁ RÁMOVÁ PODNOŽ S VÝŠKOVOU REKTIFIKACÍ, NOHY ČTVERCOVÉHO PRŮŘEZU - JEKL 40X40MM, TL. STĚNY 2MM, SPOJNICE (LUBY) "U" PROFIL 40 X 25 MM, TL. 2MM OTOČEN OTEVŘENOU STRANOU VZHŮRU. LUBY JSOU OPATŘENY 4 PROSTŘIHY V OBOU KRAJÍCH PRO ROHOVOU SPOJKU . ROHOVÁ SPOJKA - TVAR "U" , TL 2,5MM - POZINK. PROTİKUS ROHOVÉ SPOJKY - VLOŽKA (VLOŽENÁ UVNITŘ STOJINY) , MATERIÁL - PLECH TL. 4MM S VNITŘNÍM ZÁVITEM M8. CELÁ RÁMOVÁ KONSTRUKCE JE SPOJENA 4KS IMBUSOVÝ ŠROUB M8 X 60 MM.
MATERIÁL STOLOVÉ DESKY : LTD TL. 25MM, VŠECHNY HRANY OLEPENY ABS HRANOU 2MM V DEKORU DESKY H 1146 DUB BARDOLINO ŠEDÝ, ROZMĚRY : 1500 X 750 X 25 MM (Š X D X V).
ABS HRANA TL.MIN 2 MM, RÁDIUS R2 V ODSTÍNU DLE STOLOVÉ DESKY.

POVRCHOVÁ ÚPRAVA KOVOVÉ PODNOŽE - VYPALOVANÁ PRÁŠKOVÁ BARVA V ODSTÍNU RAL 9011 - ČERNÁ.
STOLOVÁ DESKA OPATŘENA KABELOVOU PRŮCHODKOU - VYKLÁPĚCÍ, KARTÁČ, TLUMIČ NA MĚKKÉ DOVÍRÁNÍ, MATERIÁL HLINÍK.
ROZMĚRY MIN. 120 X 240 MM.
POD STOLOVOU DESKOU - NOSIČ KABELÁŽE - PLECH TL. MIN. 1 MM, BARVA RAL 9011 - ČERNÁ, ROZMĚRY 1300 X 130 X 80 MM.

SOUČÁSTI DODÁVKY JE PRODLOŽOVACÍ ŠNŮRA DÉLKY MIN. 2 M SE 3 ZÁSUVKAMI 230V.

Výklopné, připojné místo



Kabelový svod



PŘED VÝROBOU BUDOU AD ODSOUHLESENÝ A UPŘESNĚNÝ VŠECHNY BARVY, A DEKORY LAMIN!!!
DETAILY SPOJŮ A KONSTRUKČNÍ ŘEŠENÍ BUDE PŘED VÝROBOU ZKONZULTOVÁNO A ODSOUHLESENÝ AD!!!

POZN.: PŘESNÉ ROZMĚRY NUTNO ZMĚŘIT NA STAVBĚ, TENTO VÝKRES NENAHRAZUJE VÝROBNÍ DOKUMENTACI.
VÝROBNÍ DOKUMENTACI NECHAT SCHVÁLIT PŘED ZAPOČETÍM VÝROBY AUTORSKÝM DOZOREM.

generální projektant: Atelier Ostrava Sdružení společností: ATELIER SIMONA - projekce a inženýrská činnost, s.r.o.  ATELIER SIMONA GROUP Arch. Design, s.r.o. 		Univerzitní zázemí sportu a behaviorálního zdraví Ostravská univerzita			
projektant profese: ATELIER SIMONA - projekce a inženýrská činnost, s.r.o. Výstavní 2224/8 709 00 Ostrava, Mariánské Hory tel.: +420 597 479 488 e-mail: info@atelier-simona.cz www.atelier-simona.cz		místo akce: k.ú. Moravská Ostrava		objednatel a investor:  OSTRAVSKÁ UNIVERZITA Ostravská univerzita Dvořákova 7 701 03 Ostrava	
		autor projektu: Ing. arch. Roman Kuba	podpis:	číslo zakázky: 1.17.127	
		hlavní inženýr projektu: Ing. Pavel Hynčica Ing. Václav Morava	podpis:	datum: 04/2019	
		vypracoval: Ing. arch. Kateřina Kubová Ing. arch. Petr Podgorný	podpis:	formát: změna: *	
st. objekt: SO 02.2 - HLAVNÍ BUDOVA - NADZEMNÍ ČÁST stupeň PD: PD PRO PROVÁDĚNÍ STAVBY část: INTERIÉR výkres: STŮL - ZASEDACÍ MÍSTNOST		měřítko: 1:25		číslo paré:	
		číslo výkresu: I/063			