



POHLED A

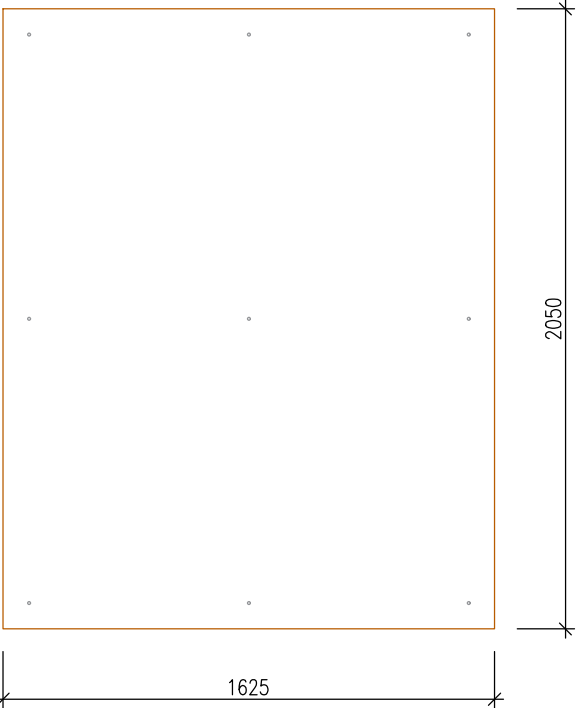

PŮDORYS

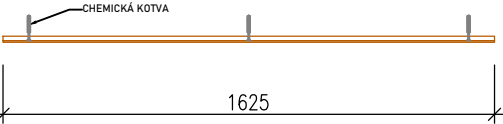

I/108 ZRCADLOVÁ STĚNA
1625 x 2050 mm

MATERIÁL:
ZRCADLO: STŘÍBRNÉ, 1625 x 2050 mm, TL. 5 mm, PODLEPENO OCHRANNOU FÓLIÍ, HRANA BROUŠENÁ LESKLÁ

LEPENO NA PODKLADOVOU DTD DESKU TL. 15 mm
BOČNÍ HRANA DTD LAKOVÁNA - RAL 9005

KONSTRUKCE Z DTD DESEK KOTVENA DO ZDI - VRUT/HMOŽDINKA/CHEMICKÁ KOTVA - 1 DTD/ 9 KOTEV
SOUČÁSTÍ ZRCADLOVÉ STĚNY JSOU VEŠKERÉ KOTEVNÍ A SPOJOVACÍ PRVKY
INSTALOVÁNO 10 CM NAD PODLAHOU-NAD SOKL PODLAHY, HORNÍ HRANA V LINII S DVEŘNÍ ZÁRUBNÍ

PŘED VÝROBOU BUDOU AD ODSOUHLASENY A UPŘESNĚNY VŠECHNY BARVY A DEKORY LAMINI!!
DETAILY SPOJŮ A KONSTRUKČNÍ ŘEŠENÍ BUDE PŘED VÝROBOU ZKONZULTOVÁNO A ODSOUHLASENO AD!!!

POZN.: PŘESNÉ ROZMĚRY NUTNO ZMĚŘIT NA STAVBĚ, TENTO VÝKRES NENAHRAZUJE VÝROBNÍ DOKUMENTACI.
VÝROBNÍ DOKUMENTACI NECHAT SCHVÁLIT PŘED ZAPOČETÍM VÝROBY AUTORSKÝM DOZOREM.

<div>generální projektant:</div> <div>Atelier Ostrava</div> <div>Sdružení společností:</div> <div>ATELIER SIMONA</div> <div>- projekce a inženýrská činnost, s.r.o.</div> <div></div> <div>ATELIER SIMONA GROUP</div> <div>Arch. Design, s.r.o.</div> <div></div>	Univerzitní zázemí sportu a behaviorálního zdraví Ostravská univerzita				<div>objednatel a investor:</div> <div></div> <div>OSTRAVSKÁ UNIVERZITA</div> <div>Ostravská univerzita Dvořákova 7 701 03 Ostrava</div>	
	místo akce: k.ú. Moravská Ostrava					
	autor projektu: Ing. arch. Roman Kuba		podpis:	číslo zakázky: 1.17.127		
	hlavní inženýr projektu: Ing. Pavel Hynčica Ing. Václav Morava		podpis:	datum: 04/2019		
	vypracoval: Ing. arch. Kateřina Kubová Ing. arch. Petr Podgorný		podpis:	formát: změna: *		
<div>projektant profese:</div> <div>ATELIER SIMONA</div> <div>- projekce a inženýrská činnost, s.r.o.</div> <div>Výstavní 2224/8</div> <div>709 00 Ostrava, Mariánské Hory</div> <div>tel.: +420 597 479 488</div> <div>e-mail: info@atelier-simona.cz</div> <div>www.atelier-simona.cz</div>	st. objekt: SO 02.1 - HLAVNÍ BUDOVA - NADZEMNÍ ČÁST			měřítko: 1:25		
	stupeň PD: PD PRO PROVÁDĚNÍ STAVBY			číslo paré:		
	část: INTERIÉR					
	výkres: I/108 ZRCADLOVÁ STĚNA			číslo výkresu: I/108		