



POHLED A

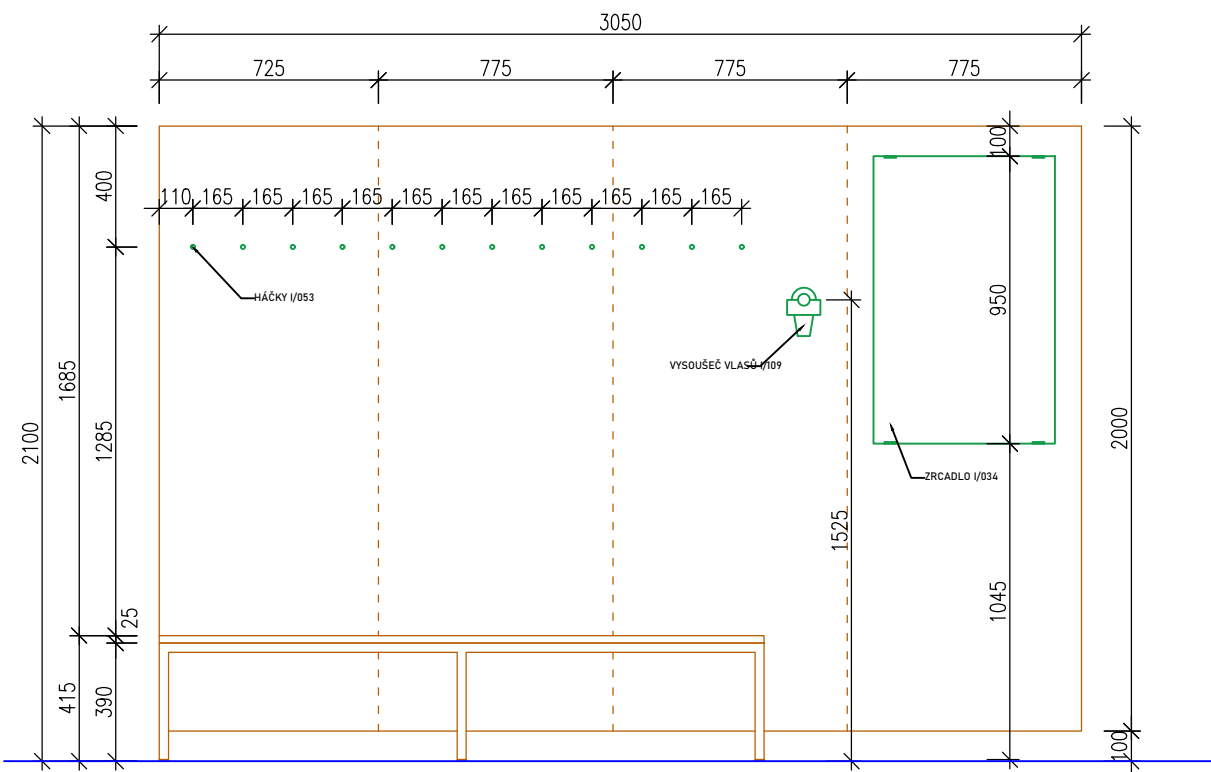

ŘEZ 1-1'

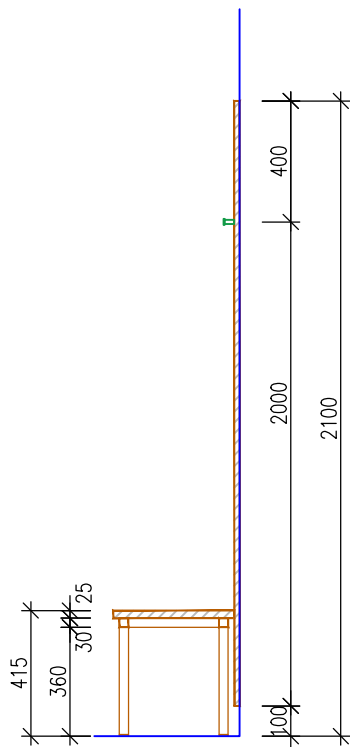

I/115 - STĚNA S HÁČKY A LAVICÍ

DÉLKA STĚNY 3050 mm, VÝŠKA OBKLADU STĚNY 2000 mm;
DÉLKA LAVIČKY 2000 mm, VÝŠKA 415 mm

Materiál:

- STĚNA - DTDL, TL. 18 mm, HRANA ABS 2 mm, LTD BÍLÁ MATNÁ
- STĚNA KOTVENA NA SROVNANÝ POVRCH, DO ZDI VRUTEM/HMOŽDINKA NA CHEMICKOU KOTVU
- IMBUSOVÝ VRUT NÁBYTKOVÝ S PLOCHOU HLAVOU, RAL 9011, Ø 20mm, 6ks NA DESKU!!!
LAVIČKA - HPL LAMINÁT TL. 0,8 mm, JÁDRO: MDF/DTD (VÍCEVRSTVÁ DŘEVOTŘÍŠKA), TL. DESKY 25mm
S 2mm ABS hranou - OLEPENO TECHNOLOGIÍ S VODĚ-VZDORNÝM POLYURETANOVÝM LEPIDLEM,
DEKOR: H 1146 DUB BARDOLINO ŠEDÝ
PODNOŽÍ: PODNOŽ LAVIČKY JE Z OCELOVÝCH PROFILŮ 30 x 30 x 2 mm, BARVA RAL 9011,
NOHY OPATŘENY ARETAČNÍMI PODLOŽKAMI - KOVOVÉ S KAUKČUKOVOU PODLOŽKOU

VYBAVENÍ - DODÁVKA PRVKŮ - ZRCADLO I/034
- HÁČKY I/053 - 12 KS
- STĚNOVÝ VYSOUŠEČ VLASŮ I/109


OSAZENÍ PRVKŮ ŘEŠENO NA MÍSTĚ S UŽIVATELEM!

SOUČÁSTÍ DODÁVKY JSOU VEŠKERÉ KOTVÍCÍ A SPOJOVACÍ PRVKY

PŘED VÝROBOU BUDOU AD ODSOUHLASENY A UPŘESNĚNY VŠECHNY BARVY, MOŘENÍ A DEKORY LAMIN!!!
DETAILY SPOJŮ A KONSTRUKČNÍ ŘEŠENÍ BUDE ZKONZULTOVÁNO A ODSOUHLASENO AD!!!

POZN.: PŘESNÉ ROZMĚRY NUTNO ZMĚŘIT NA STAVBĚ, TENTO VÝKRES NENAHRAZUJE VÝROBNÍ DOKUMENTACI.
VÝROBNÍ DOKUMENTACI NECHAT SCHVÁLIT PŘED ZAPOČETÍM VÝROBY AUTORSKÝM DOZOREM.

PŮDORYS

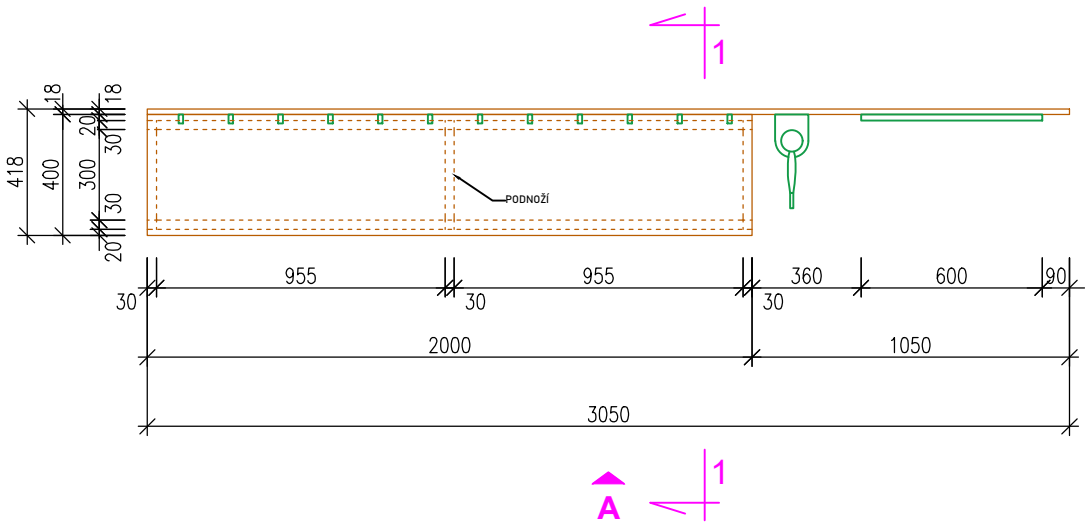

generální projektant:

Atelier Ostrava

Sdružení společností:

ATELIER SIMONA

- projekce a inženýrská činnost, s.r.o.



Arch. Design, s.r.o.



projektant profese:

ATELIER SIMONA

- projekce a inženýrská činnost, s.r.o.

Výstavní 2224/8

709 00 Ostrava, Mariánské Hory

tel.: +420 597 479 488

e-mail: info@atelier-simona.cz

www.atelier-simona.cz

Univerzitní zázemí sportu a behaviorálního zdraví Ostravská univerzita

místo akce: k.ú. Moravská Ostrava			objednatel a investor:	
autor projektu: Ing. arch. Roman Kuba		podpis:	číslo zakázky: 1.17.127	
hlavní inženýr projektu: Ing. Pavel Hynčica Ing. Václav Morava		podpis:	datum: 04/2019	
vypracoval: Ing. arch. Kateřina Kubová		podpis:	formát:	
			změna: *	
st. objekt: SO 02.2 - HLAVNÍ BUDOVA - NADZEMNÍ ČÁST			měřítko: 1:25	
stupeň PD: PD PRO PROVÁDĚNÍ STAVBY			číslo paré:	
část: INTERIÉR				
výkres: I/115E			číslo výkresu: I/115E	



**OSTRAVSKÁ
UNIVERZITA**

Ostravská univerzita
Dvořákova 7
701 03 Ostrava