



POHLED A

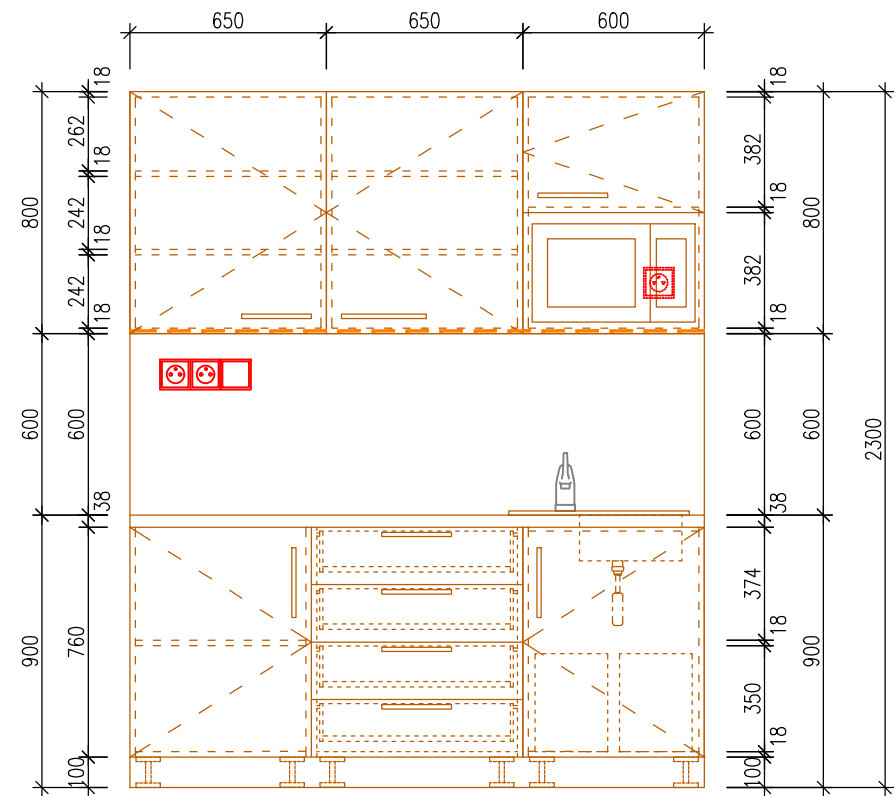

PŮDORYS

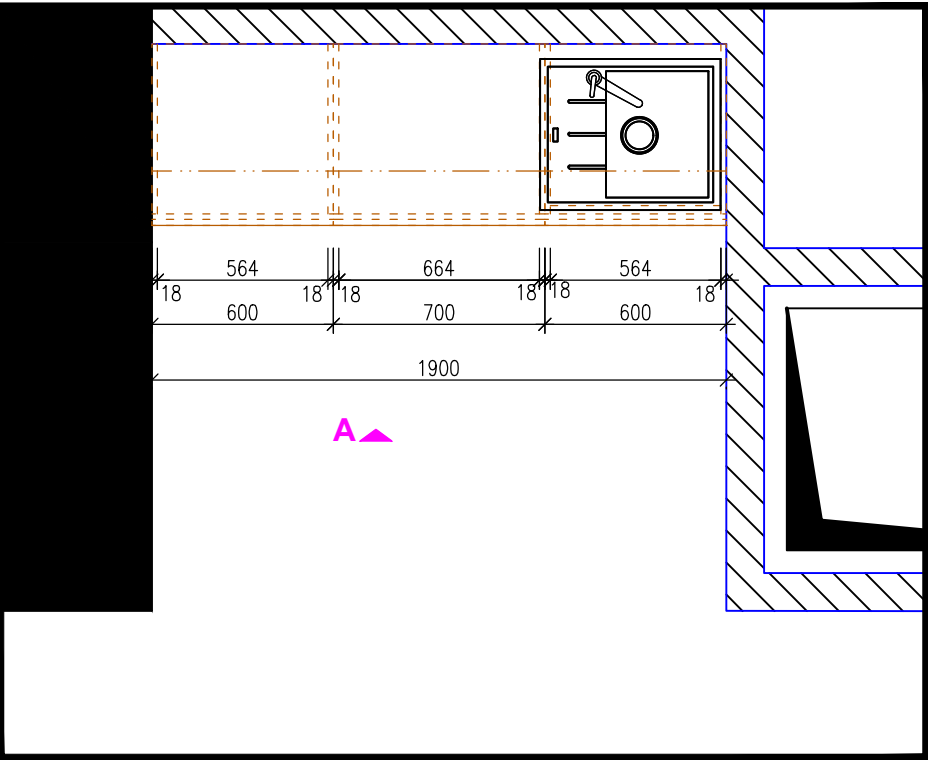

I/176 B KUCHYŇSKÁ LINKA - STUDENTI

1900 x 600 mm, v. 2300 mm

MATERIÁL:	
PRACOVNÍ DESKA:	HPL DESKA V DEKORU: IMITACE BETONU TMAVÁ, ABS HRANA 2 mm, JÁDRO MDF/DTD (VÍCEVRSTVÁ DŘEVOTŘÍSKA), TL. 38 mm, DL.: 1900 mm, VYBERE AD!
DVÍŘKA:	HPL DESKA V DEKORU: UNI BARVA ČERVENÁ MATNÁ, ABS HRANA 2 mm, JÁDRO MDF/DTD (VÍCEVRSTVÁ DŘEVOTŘÍSKA)
POLICE, KORPUS:	DTDL V DEKORU: UNI BARVA ČERVENÁ MATNÁ, DESKA TL. 18 mm, HRANA ABS 1,5 mm, JÁDRO MDF/DTD (VÍCEVRSTVÁ DŘEVOTŘÍSKA), VYBERE AD!
ÚCHYTKA:	MADLO HRAZDA KART. NEREZ, 9 ks, VYBERE AD!
OBKLAD STĚNY:	DTDL, DEKOR SHODNÝ S PRACOVNÍ DESKOU, HRANA ABS 1,5 mm JÁDRO MDF/DTD (VÍCEVRSTVÁ DŘEVOTŘÍSKA), TL. 10 mm ROZMĚR: 600 x 1900 mm
VYBAVENÍ:	DŘEZ - ČERNÝ GRANIT, O ROZMĚRU: 620 x 500 mm, VANIČKA O ROZMĚRU: 340 x 420 mm, - VČETNĚ CHROM. MÍSÍCÍ BATERIE, SIFONU - VYBERE AD! LED PODSVĚTLENÍ - LED PÁSEK ZAFRÉZOVÁN U SPODNÍ HRANY HORNÍCH SKŘÍŇEK ODPADKOVÝ KOŠ , PLASTOVÝ, 331 x 240 x 323 - 2 ks MIK.TROUBA VESTAVNÁ - ČERNO/NEREZ, 22l, Ø25cm, MAX. PŘÍKON 1900W DOPLNĚNO EL. ZÁSUVKAMI A VYPINAČI - NUTNÁ CELKOVÁ KOORDINACE NA DESIGN !!!
KONSTRUKCE:	SYSTÉM. SOKL NA DIST. NOŽKÁCH 100 mm, KART. NEREZ PLECH VŠECHNY SKŘÍŇKY, ŠUPLÍKY - DOPLNĚNY O TLUMIČE A DORAZY, ZÁMKY ! SOUČÁSTÍ KUCHYNĚ JSOU VEŠKERÉ KOTVÍCÍ A SPOJOVACÍ PRVKY

PŘED VÝROBOU BUDOU AD ODSOUHLASENY A UPŘESNĚNY VŠECHNY BARVY A DEKORY LAMINI!!
DETAILY SPOJŮ A KONSTRUKČNÍ ŘEŠENÍ BUDE PŘED VÝROBOU ZKONZULTOVÁNO A ODSOUHLASENO AD!!!

POZN.: PŘESNÉ ROZMĚRY NUTNO ZMĚŘIT NA STAVBĚ, TENTO VÝKRES NENAHAZUJE VÝROBNÍ DOKUMENTACI.
VÝROBNÍ DOKUMENTACI NECHAT SCHVÁLIT PŘED ZAPOČETÍM VÝROBY AUTORSKÝM DOZOREM.

generální projektant: Atelier Ostrava Sdružení společností: ATELIER SIMONA - projekce a inženýrská činnost, s.r.o.  Arch. Design, s.r.o. 		Univerzitní zázemí sportu a behaviorálního zdraví Ostravská univerzita				objednatel a investor:  OSTRAVSKÁ UNIVERZITA Ostravská univerzita Dvořákova 7 701 03 Ostrava	
projektant profese: ATELIER SIMONA - projekce a inženýrská činnost, s.r.o. Výstavní 2224/8 709 00 Ostrava, Mariánské Hory tel.: +420 597 479 488 e-mail: info@atelier-simona.cz www.atelier-simona.cz		místo akce: k.ú. Moravská Ostrava		autor projektu: Ing. arch. Roman Kuba	podpis:		číslo zakázky: 1.17.127
		hlavní inženýr projektu: Ing. Pavel Hynčica Ing. Václav Morava		podpis:	datum: 04/2019		
		vypracoval: Ing. arch. Kateřina Kubová Ing. arch. Petr Podgorný		podpis:	formát:		
					změna: *		
		st. objekt: SO 02.2 - HLAVNÍ BUDOVA - NADZEMNÍ ČÁST		měřítko: 1:25			
		stupeň PD: PD PRO PROVÁDĚNÍ STAVBY		číslo paré:			
		část: INTERIÉR		číslo výkresu: I/176 B			
		výkres: I/176 B KUCHYŇSKÁ LINKA - STUDENTI					