




POHLED A

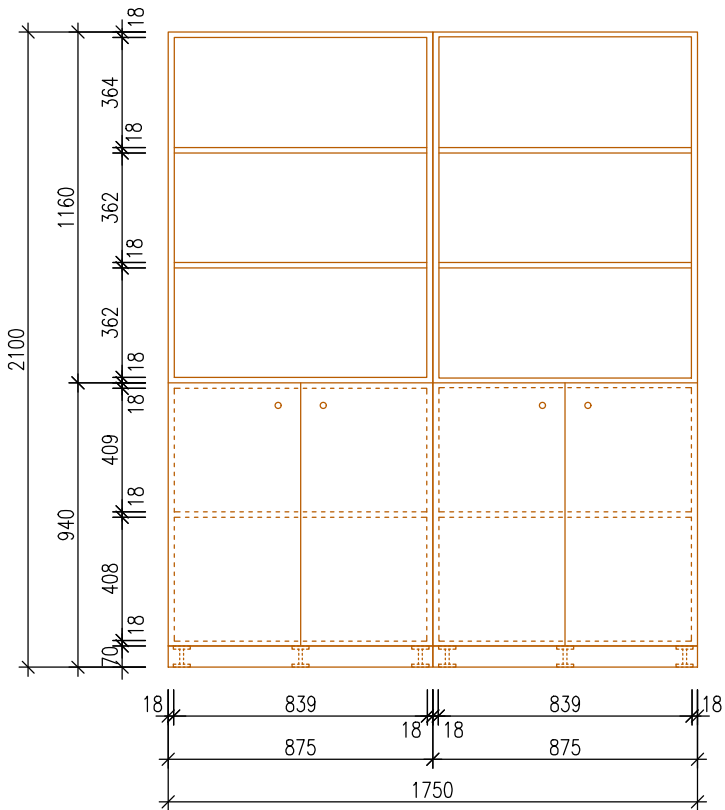

POHLED B

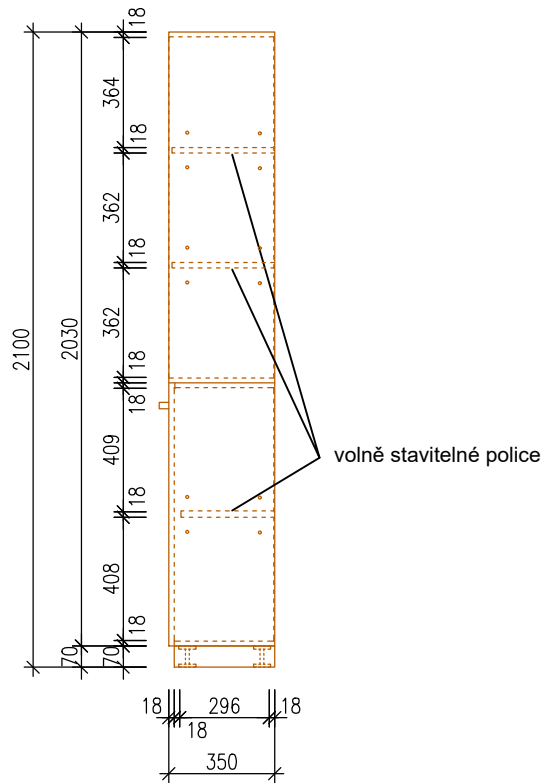

ŘEZ 1-1'

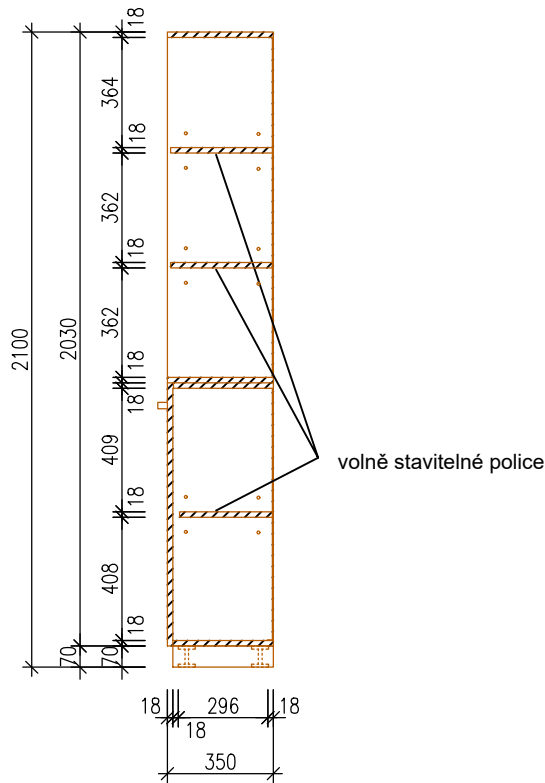

I/200 KNIHOVNA


1750 x 350 mm, v. 2100 mm

- MATERIÁL:**
DVÍŘKA: DTDL TL. 18 mm, HRANA ABS 2 mm, DEKOR: UNI BARVA BÍLÁ MATNÁ
DTDL TL. 18 mm, HRANA ABS 0,5 mm, DEKOR: UNI BARVA BÍLÁ MATNÁ
ZÁDA: SOLOLAK, TL. 3 mm, DEKOR: UNI BARVA BÍLÁ MATNÁ
ÚCHYTKA: ČERNÁ OCELOVÁ - 2KS - VYBERE AD!
- VYBAVENÍ:** VOLNĚ STAVITELNÉ POLICE - 6 KS, DTDL TL. 18 mm, HRANA ABS 0,5 mm, DEKOR: UNI BARVA BÍLÁ MATNÁ
KONSTRUKCE: DVÍŘKA OTVÍRAVÁ
VŠECHNY SKŘÍŇĚ DOPLNĚNY O TLUMIČE, DORAZY A ZÁMKY
SOUČÁSTÍ KNIHOVNY JSOU VEŠKERÉ KOTEVNÍ A SPOJOVACÍ PRVKY
SOKL - KART. NEREZ PLECH ,tl. 0.6mm, v.70mm
DISTANČNÍ NOŽKY S ARETACÍ 70mm

PŘED VÝROBU BUDOU AD ODSOUHLASENY A UPŘESNĚNY VŠECHNY BARVY A DEKORY LAMINI!!
DETAILY SPOJŮ A KONSTRUKČNÍ ŘEŠENÍ BUDE PŘED VÝROBU ZKONZULTOVÁNO A ODSOUHLASENO AD!!!

POZN.: PŘESNÉ ROZMĚRY NUTNO ZMĚŘIT NA STAVBĚ, TENTO VÝKRES NENAHRAZUJE VÝROBNÍ DOKUMENTACI.
VÝROBNÍ DOKUMENTACI NECHAT SCHVÁLIT PŘED ZAPOČETÍM VÝROBY AUTORSKÝM DOZOREM.

PŮDORYS

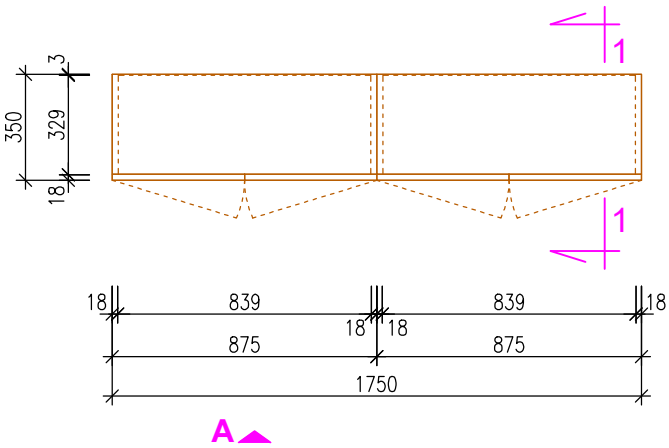

Univerzitní zázemí sportu a behaviorálního zdraví Ostravská univerzita

generální projektant: Atelier Ostrava Sdružení společností: ATELIER SIMONA - projekce a inženýrská činnost, s.r.o.  Arch. Design, s.r.o. 		Univerzitní zázemí sportu a behaviorálního zdraví Ostravská univerzita				
		místo akce: k.ú. Moravská Ostrava		objednatel a investor:  OSTRAVSKÁ UNIVERZITA Ostravská univerzita Dvořákova 7 701 03 Ostrava		
		autor projektu: Ing. arch. Roman Kuba	podpis:			číslo zakázky: 1.17.127
		hlavní inženýr projektu: Ing. Pavel Hynčica Ing. Václav Morava	podpis:			datum: 04/2019
		vypracoval: Ing. arch. Kateřina Kubová Ing. arch. Petr Podgorný	podpis:			formát: změna: *
projektant profese: ATELIER SIMONA - projekce a inženýrská činnost, s.r.o. Výstavní 2224/8 709 00 Ostrava, Mariánské Hory tel.: +420 597 479 488 e-mail: info@atelier-simona.cz www.atelier-simona.cz		st. objekt: SO 02.2 - HLAVNÍ BUDOVA - NADZEMNÍ ČÁST		měřítko: 1:25		
		stupeň PD: PD PRO PROVÁDĚNÍ STAVBY		číslo paré:		
		část: INTERIÉR		číslo výkresu: I/200		
		výkres: I/200 KNIHOVNA				