




POHLED A

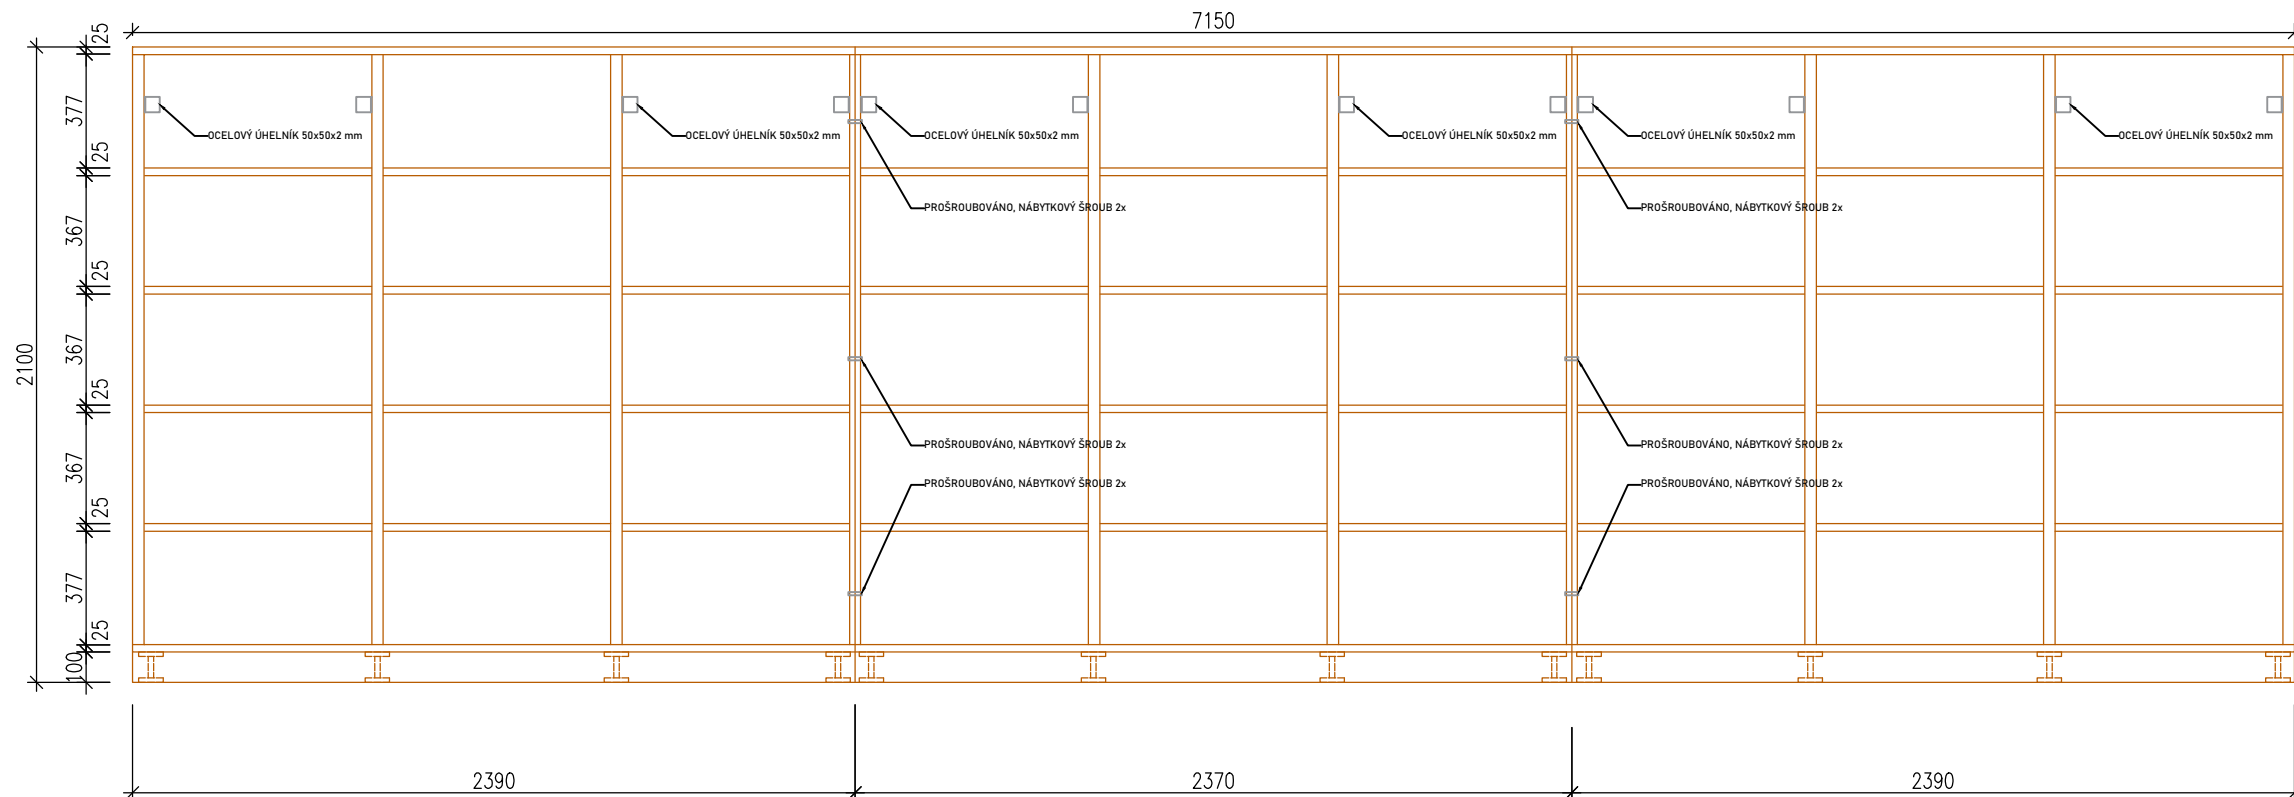


PŮDORYS

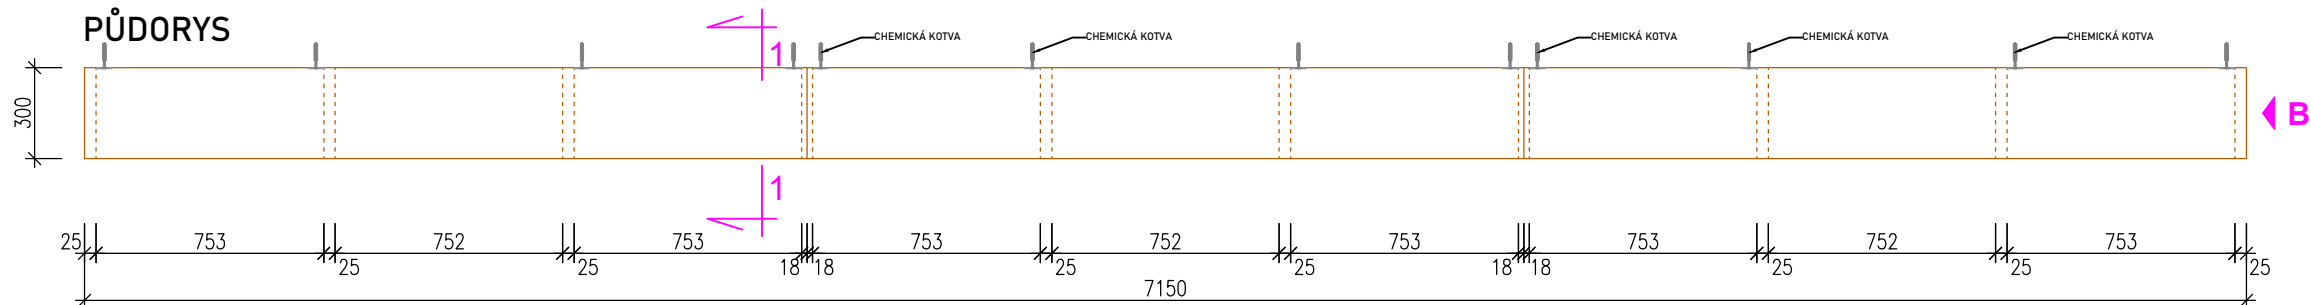


POHLED B

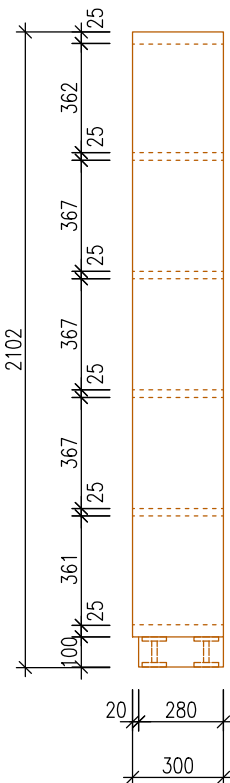

ŘEZ 1-1'

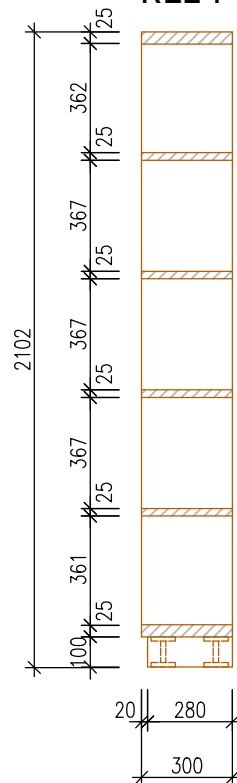

DETAIL VYZTUŽENÍ POLICOVÉ DESKY

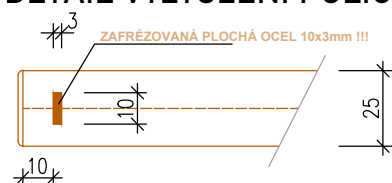

I/157 KNIHOVNA

7150 x 300 mm, v. 2100 mm

MATERIÁL:

KORPUS: DTDL DESKA TL.25 mm, HRANA ABS 2 mm,
DEKOR: H 1146 - DUB BARDOLINO ŠEDÉ

VYBAVENÍ: POLICE - 36 ks - DTDL DESKA TL. 25 mm,
HRANA ABS 2 mm,
DEKOR: H 1146 - DUB BARDOLINO ŠEDÉ
VYZTUŽENO PL. OCELÍ 10x3mm V VNĚJŠÍ HRANĚ !!!
viz. DETAIL !!!

KOTVENÍ: 12ks OCELOVÉ ÚHELNÍKY KOTVENÝ
VRUTEM/HMOŽDINKOU NA CHEMICKOU KOTVU
12ks NÁBYTKOVÝ ŠROUB PRO SPOJENÍ DÍLŮ

SOUČÁSTÍ KNIHOVNY JSOU VEŠKERÉ KOTVÍCÍ A SPOJOVACÍ PRVKY
KNIHOVNA JE KOTVENA KE ZDI POMOCÍ OCELOVÝCH ÚHELNÍKŮ,
O ROZMĚRU 50x50x2 mm, BARVA BÍLÁ RAL 9016

SOKL - KART. NEREZ PLECH ,tl. 0.6mm, v.100mm
DISTANČNÍ NOŽKY S ARETACÍ 100mm

PŘED VÝROBOU BUDOU AD ODSOUHLASENY A UPŘESNĚNY
VŠECHNY BARVY A DEKORY LAMIN!!!
DETAILY SPOJŮ A KONSTRUKČNÍ ŘEŠENÍ BUDE PŘED VÝROBOU
ZKONZULTOVÁNO A ODSOUHLASENO AD!!!

POZN.: PŘESNÉ ROZMĚRY NUTNO ZMĚŘIT NA STAVBĚ,
TENTO VÝKRES NENAHAZUJE VÝROBNÍ
DOKUMENTACI.
VÝROBNÍ DOKUMENTACI NECHAT SCHVÁLIT PŘED
ZAPOČETÍM VÝROBY AUTORSKÝM DOZOREM.

generální projektant:

Atelier Ostrava

Sdružení společností:

ATELIER SIMONA

- projekce a inženýrská činnost, s.r.o.



Arch. Design, s.r.o.



projektant profese:

ATELIER SIMONA

- projekce a inženýrská činnost, s.r.o.

Výstavní 2224/8

709 00 Ostrava, Mariánské Hory

tel.: +420 597 479 488

e-mail: info@atelier-simona.cz

www.atelier-simona.cz

Univerzitní zázemí sportu a behaviorálního zdraví
Ostravská univerzita

místo akce: k.ú. Moravská Ostrava			objednatel a investor:	
autor projektu: Ing. arch. Roman Kuba	podpis:	číslo zakázky: 1.17.127	 OSTRAVSKÁ UNIVERZITA Ostravská univerzita Dvořákova 7 701 03 Ostrava	
hlavní inženýr projektu: Ing. Pavel Hynčica Ing. Václav Morava	podpis:	datum: 04/2019		
vypracoval: Ing. arch. Kateřina Kubová Ing. arch. Petr Podgorný	podpis:	formát: změna: *		
st. objekt: SO 02.2 - HLAVNÍ BUDOVA - NADZEMNÍ ČÁST			měřítko: 1:25	
stupeň PD: PD PRO PROVÁDĚNÍ STAVBY			číslo paré:	
část: INTERIÉR				
výkres: I/157 KNIHOVNA			číslo výkresu: I/157	