

SO 01C - LEGENDA MÍSTNOSTÍ

OZN.	ÚČEL MÍSTNOSTI	PLOCHA m
0.74a	CHODBA	12,34
0.74b	CHODBA	56,25
0.75	SCHODIŠTĚ	16,44
0.76	SKLAD	7,39
0.77	UČEBNA - SEMINÁRNÍ MÍSTNOST	36,83
0.78	UČEBNA	51,26
0.79	UČEBNA	49,71
0.80	SKLAD	33,00
0.81	SKLAD	16,83
0.82	SKLAD	15,38
0.83	SKLAD	16,67
0.84	SKLAD	15,52
0.85	SKLAD	15,14
0.86	MÍSTNOST PRO VODOMĚRNOU SESTAVU	

LEGENDA

- ČÁST STAVBY ŘEŠENÁ V RÁMCI TOHOTO STAVEBNÍHO OBJEKTU
- STÁVAJÍCÍ KONSTRUKCE
- NOVÉ KONSTRUKCE
- ROZMÍSTĚNÍ NÁBYTKU
- OZNAČENÍ NÁBYTKU VOLNÉHO (TYPOVÉHO A ATYPICKÉHO)
- OZNAČENÍ NÁBYTKU VESTAVĚNÉHO (TYPOVÉHO A ATYPICKÉHO)
- OZNAČENÍ SANITÁRNÍHO VYBAVENÍ
- OZNAČENÍ OSTATNÍHO VYBAVENÍ

pozn.: rozměry, popis a počet kusů interiérového vybavení jsou uvedeny v:

- Specifikace interiéru - nábytek vestavěný

Specifikace interiéru - nábytek volný

Specifikace interiéru - sanitární vybavení

Specifikace interiéru - ostatní vybavení


Výkresová dokumentace atypického nábytku
- PRO-SM-3721

PRO-SM-3722

PRO-SM-3723_1

PRO-SM-3723_2

PRO-SM-3724

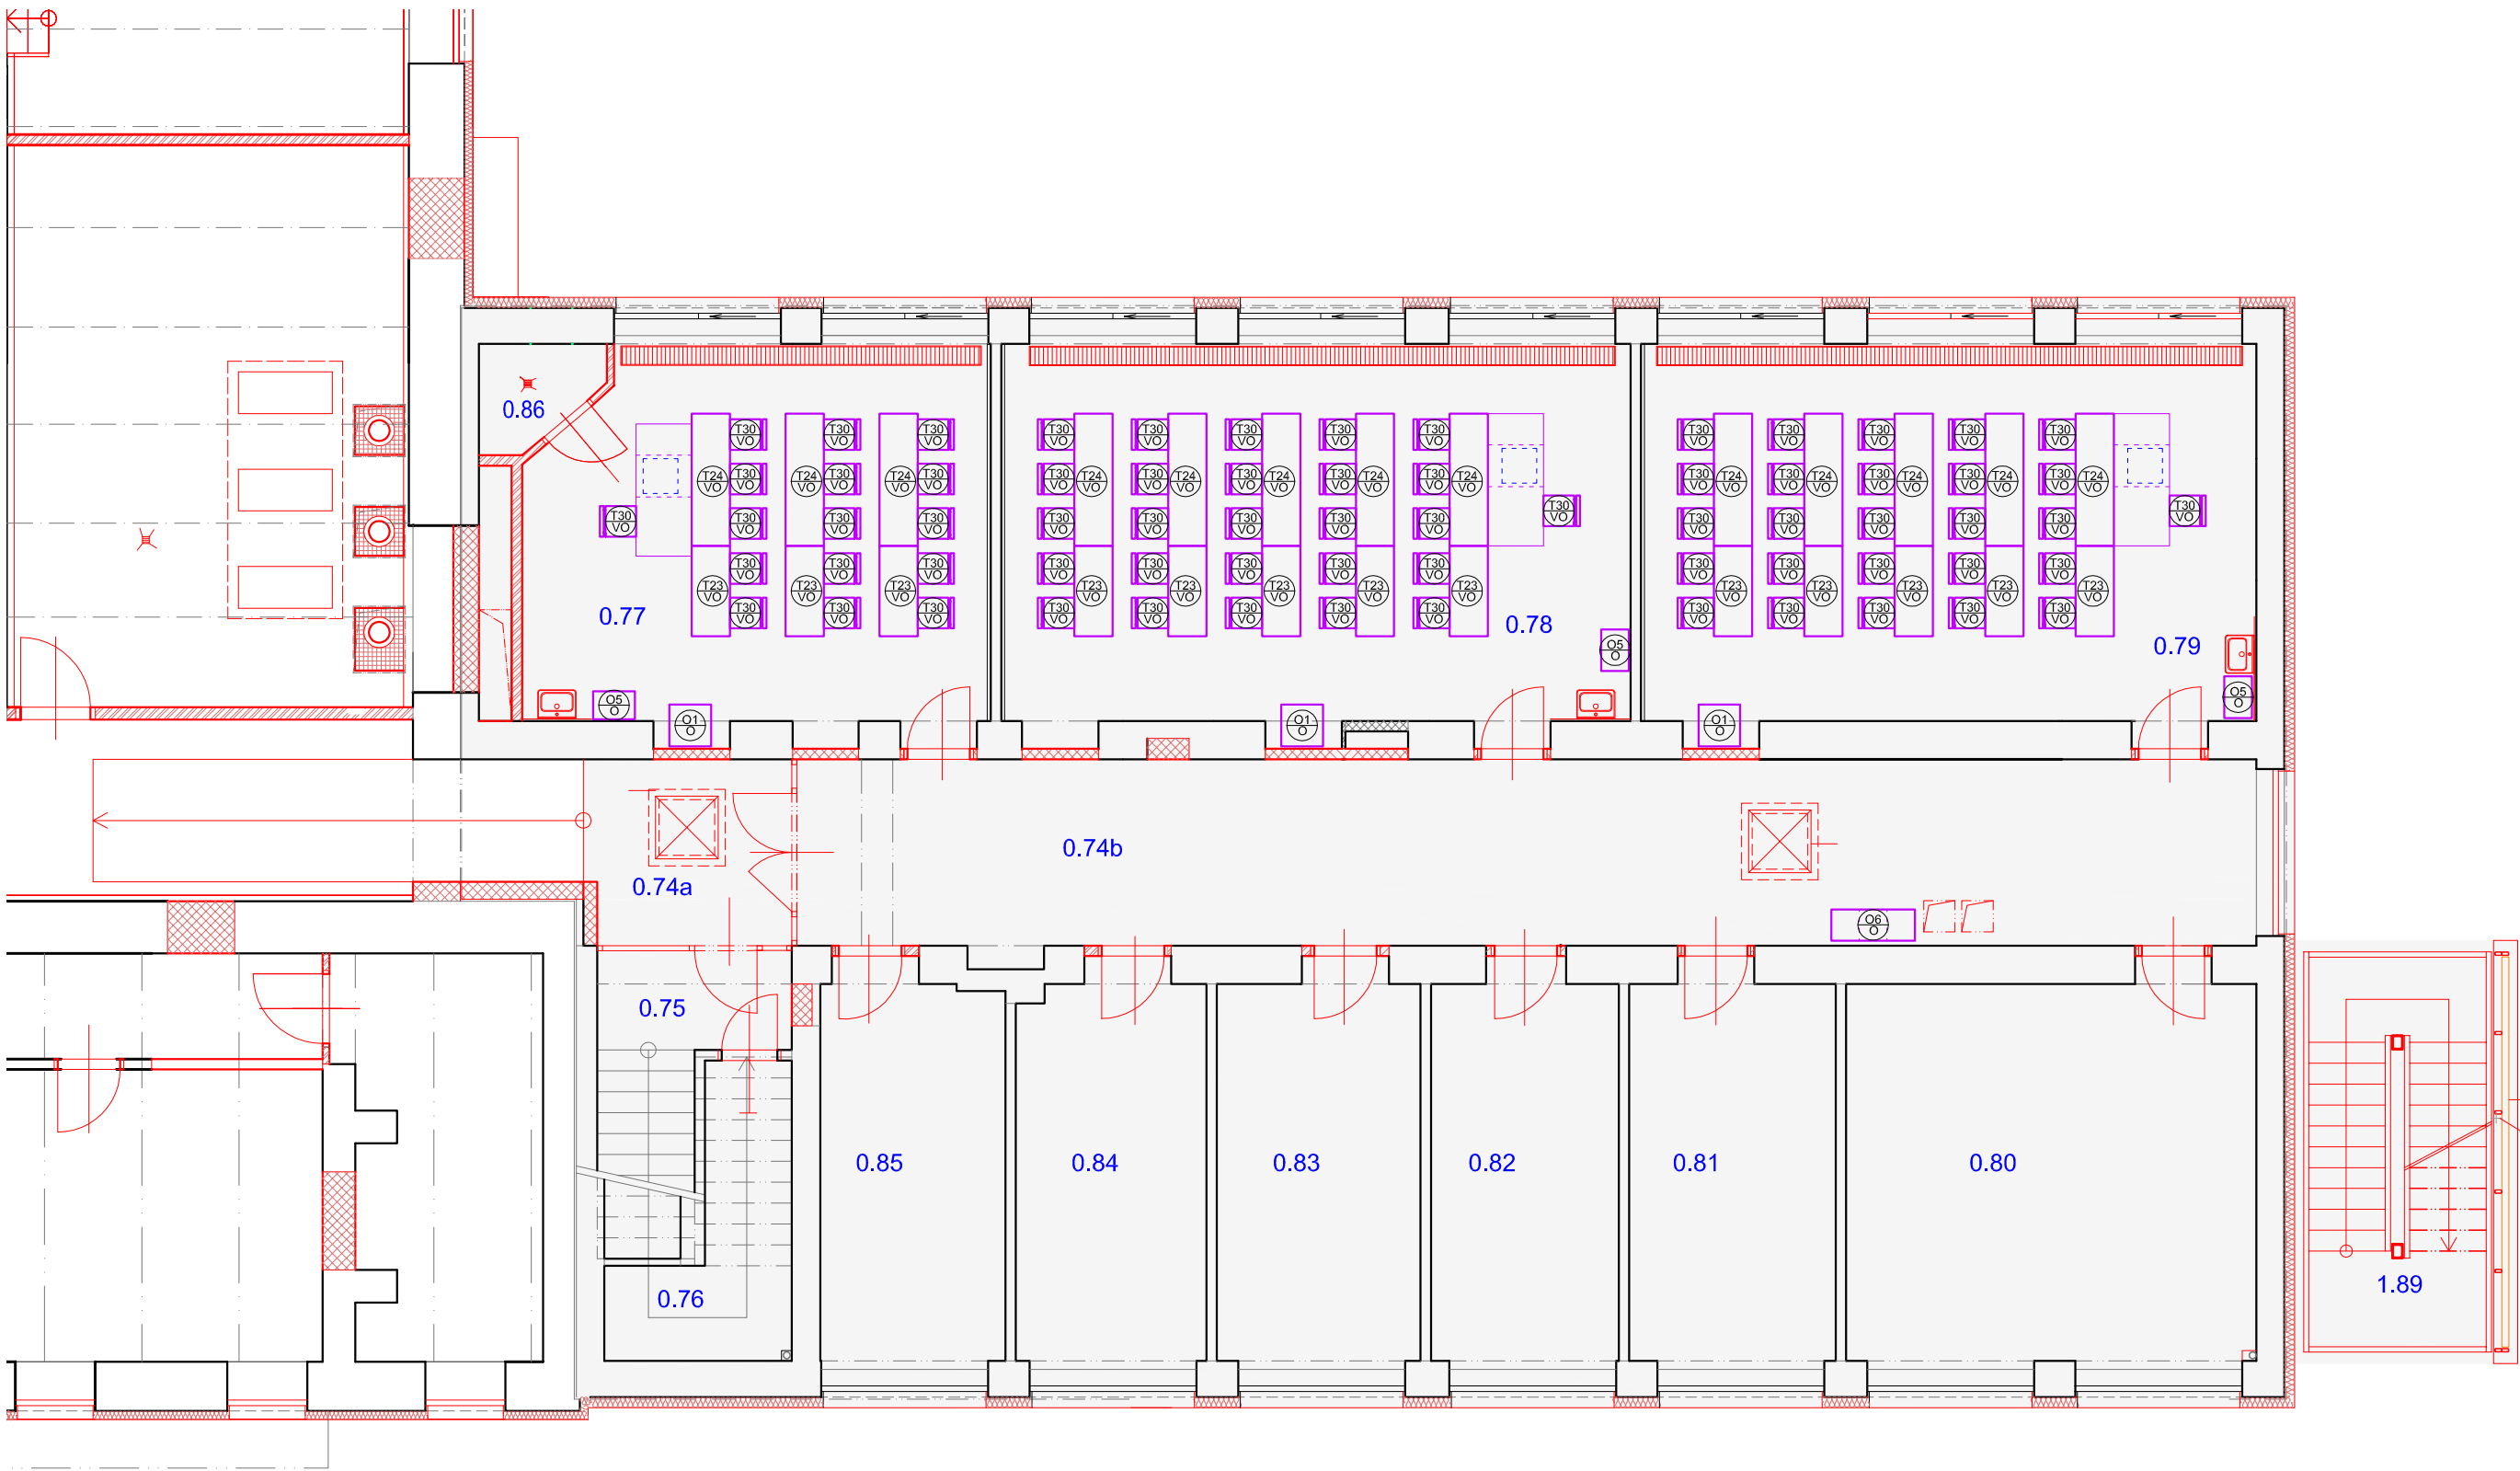


výškový systém:

Bpv

souřadnicový systém:

JTSK

± 0,000 = ± 232,84 m.n.m.

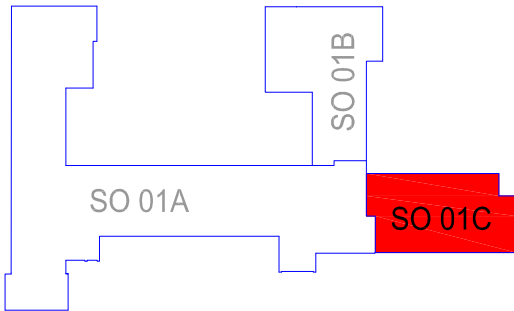

ZPRACOVATEL PROJEKTOVÉ DOKUMENTACE A AUTOR NÁVRHU

PROJEKTSTUDIO®

Tento výkres požívá ochrany dle zákona č. 121/2000 Sb. (autorský zák.). Tento dokument a návrh řešení na něm zobrazené jsou majetkem autora : PROJEKTSTUDIO. Dokument nesmí být - výjma zřejmého účelu, pro nějž byl pořízen - používán a poskytnut třetí osobě způsobem nerespektujícím ustanovení autorského zákona nebo dohodu klienta a architekta (autora).

ARCHITEKT

ARCHITEKT

VYPRACOVAL

ING. ARCH. DAVID KOTEK

ING. ARCH. KATEŘINA HOLENKOVÁ

ING. ARCH. KATEŘINA HOLENKOVÁ

David Kotek

Kateřina Holenková

Kateřina Holenková

NÁZEV STAVBY (DÍLO)

Lékařská fakulta OU v Ostravě a Centrum interdisciplinárních medicínských technologií Ostrava

PROJEKTSTUDIO EUCZ, s.r.o.

Spartakovců 3 | 708 00 Ostrava

tel./fax : 596 911 126

e-mail : info@projektstudio.cz

IČ : 277 87 443

www . PROJEKTSTUDIO . eu

www . PROJEKTSTUDIO . cz

Změna

Popis změny

Datum

Přezkoumal

Přezkoumal

Přezkoumal

TENTO MATERIÁL JE DUŠEVNÍM VLASTNICTVÍM PROJEKT 2010, S.R.O., RUSKÁ 43, OSTRAVA-VÍTKOVICE, IČO 48391531, A PODLÉHÁ OBCHODNÍMU TAJEMSTVÍ. VLASTNÍK SI VYHAZUJE S TÍMTO TAJEMSTVÍM NAKLÁDAT A JEHO VYUŽITÍ PODLÉHÁ PÍSEMNÉMU SOUHLASU A STANOVENÍ PODMÍNEK TAKOVÉHO UŽITÍ.

Vypracoval:

-

Přezkoumal:

-

Schválil:

-

Datum :

03/2011

Č. zakázky:

39 197

Stupeň:

DPS

F A4:

3

Kótováno v:

mm

Měřítko:

1:100

Objednatel:

Ostravská univerzita v Ostravě

Stavba:

Lékařská fakulta OU v Ostravě a Centrum interdisciplinárních medicínských technologií Ostrava

Část:

Centrum interdisciplinárních medicínských technologií Ostrava

Objekt:

SO 01C – Velkokapacitní posluchárna

Dílč objekt:

DSO 01C.5 – INTERIÉR část 2

Název:

Půdorys 1.PP - rozmístění interiérového vybavení

Seznam příloh:

PRO-SP-6204_2

Č. výkresu:

PRO-VO-3518_2

Rev.

Pof.č.

2

PROJEKT 2010

Ruská 43, 70300 Ostrava

Tel.: 596 693 711 Fax.: 596 693 728

E-mail: projekt2010@projekt2010.cz

www.projekt2010.cz

ISO 9001

ISO 14001

OHSAS 18001