

SO 01C - LEGENDA MÍSTNOSTÍ

OZN.	ÚČEL MÍSTNOSTI	PLOCHA m²
1.74	CHODBA	54,88
1.75	UMÝVÁRNA ŽENY	4,35
1.76	WC ŽENY	10,76
1.77	UMÝVÁRNA MUŽI	4,13
1.78	WC, PISOÁRY MUŽI	10,87
1.79	ÚKLID	2,53
1.80	SCHODIŠTĚ, ZÁDVEŘÍ	20,02
1.81	LABORATOŘ SPECIALIZOVANÁ	49,84
1.82	PRACOVNA	16,73
1.83	CVIČNÁ KUCHYNĚ - PŘEDSÍŇ	9,66
1.84	CVIČNÁ KUCHYNĚ	51,16
1.85	LABORATOŘ SPECIALIZOVANÁ	58,76
1.86	PRACOVNA ASISTENTI	16,34
1.87	PRACOVNA ASISTENTI	16,67
1.88	JÍDELNA	16,84
1.89	VENKOVNÍ ÚNIKOVÉ SCHODIŠTĚ	

LEGENDA

- ČÁST STAVBY ŘEŠENÁ V RÁMCI TOHOTO STAVEBNÍHO OBJEKTU
- STÁVAJÍCÍ KONSTRUKCE
- NOVÉ KONSTRUKCE
- ROZMÍSTĚNÍ NÁBYTKU
- OZNAČENÍ NÁBYTKU VOLNÉHO (TYPOVÉHO A ATYPICKÉHO)
- OZNAČENÍ NÁBYTKU VESTAVĚNÉHO (TYPOVÉHO A ATYPICKÉHO)
- OZNAČENÍ SANITÁRNÍHO VYBAVENÍ
- OZNAČENÍ OSTATNÍHO VYBAVENÍ

pozn.: rozměry, popis a počet kusů interiérového vybavení jsou uvedeny v:

- Specifikace interiéru - nábytek vestavěný

Specifikace interiéru - nábytek volný

Specifikace interiéru - sanitární vybavení

Specifikace interiéru - ostatní vybavení


Výkresová dokumentce atypického nábytku
- PRO-SM-3721

PRO-SM-3722

PRO-SM-3723\_1

PRO-SM-3723\_2

PRO-SM-3724

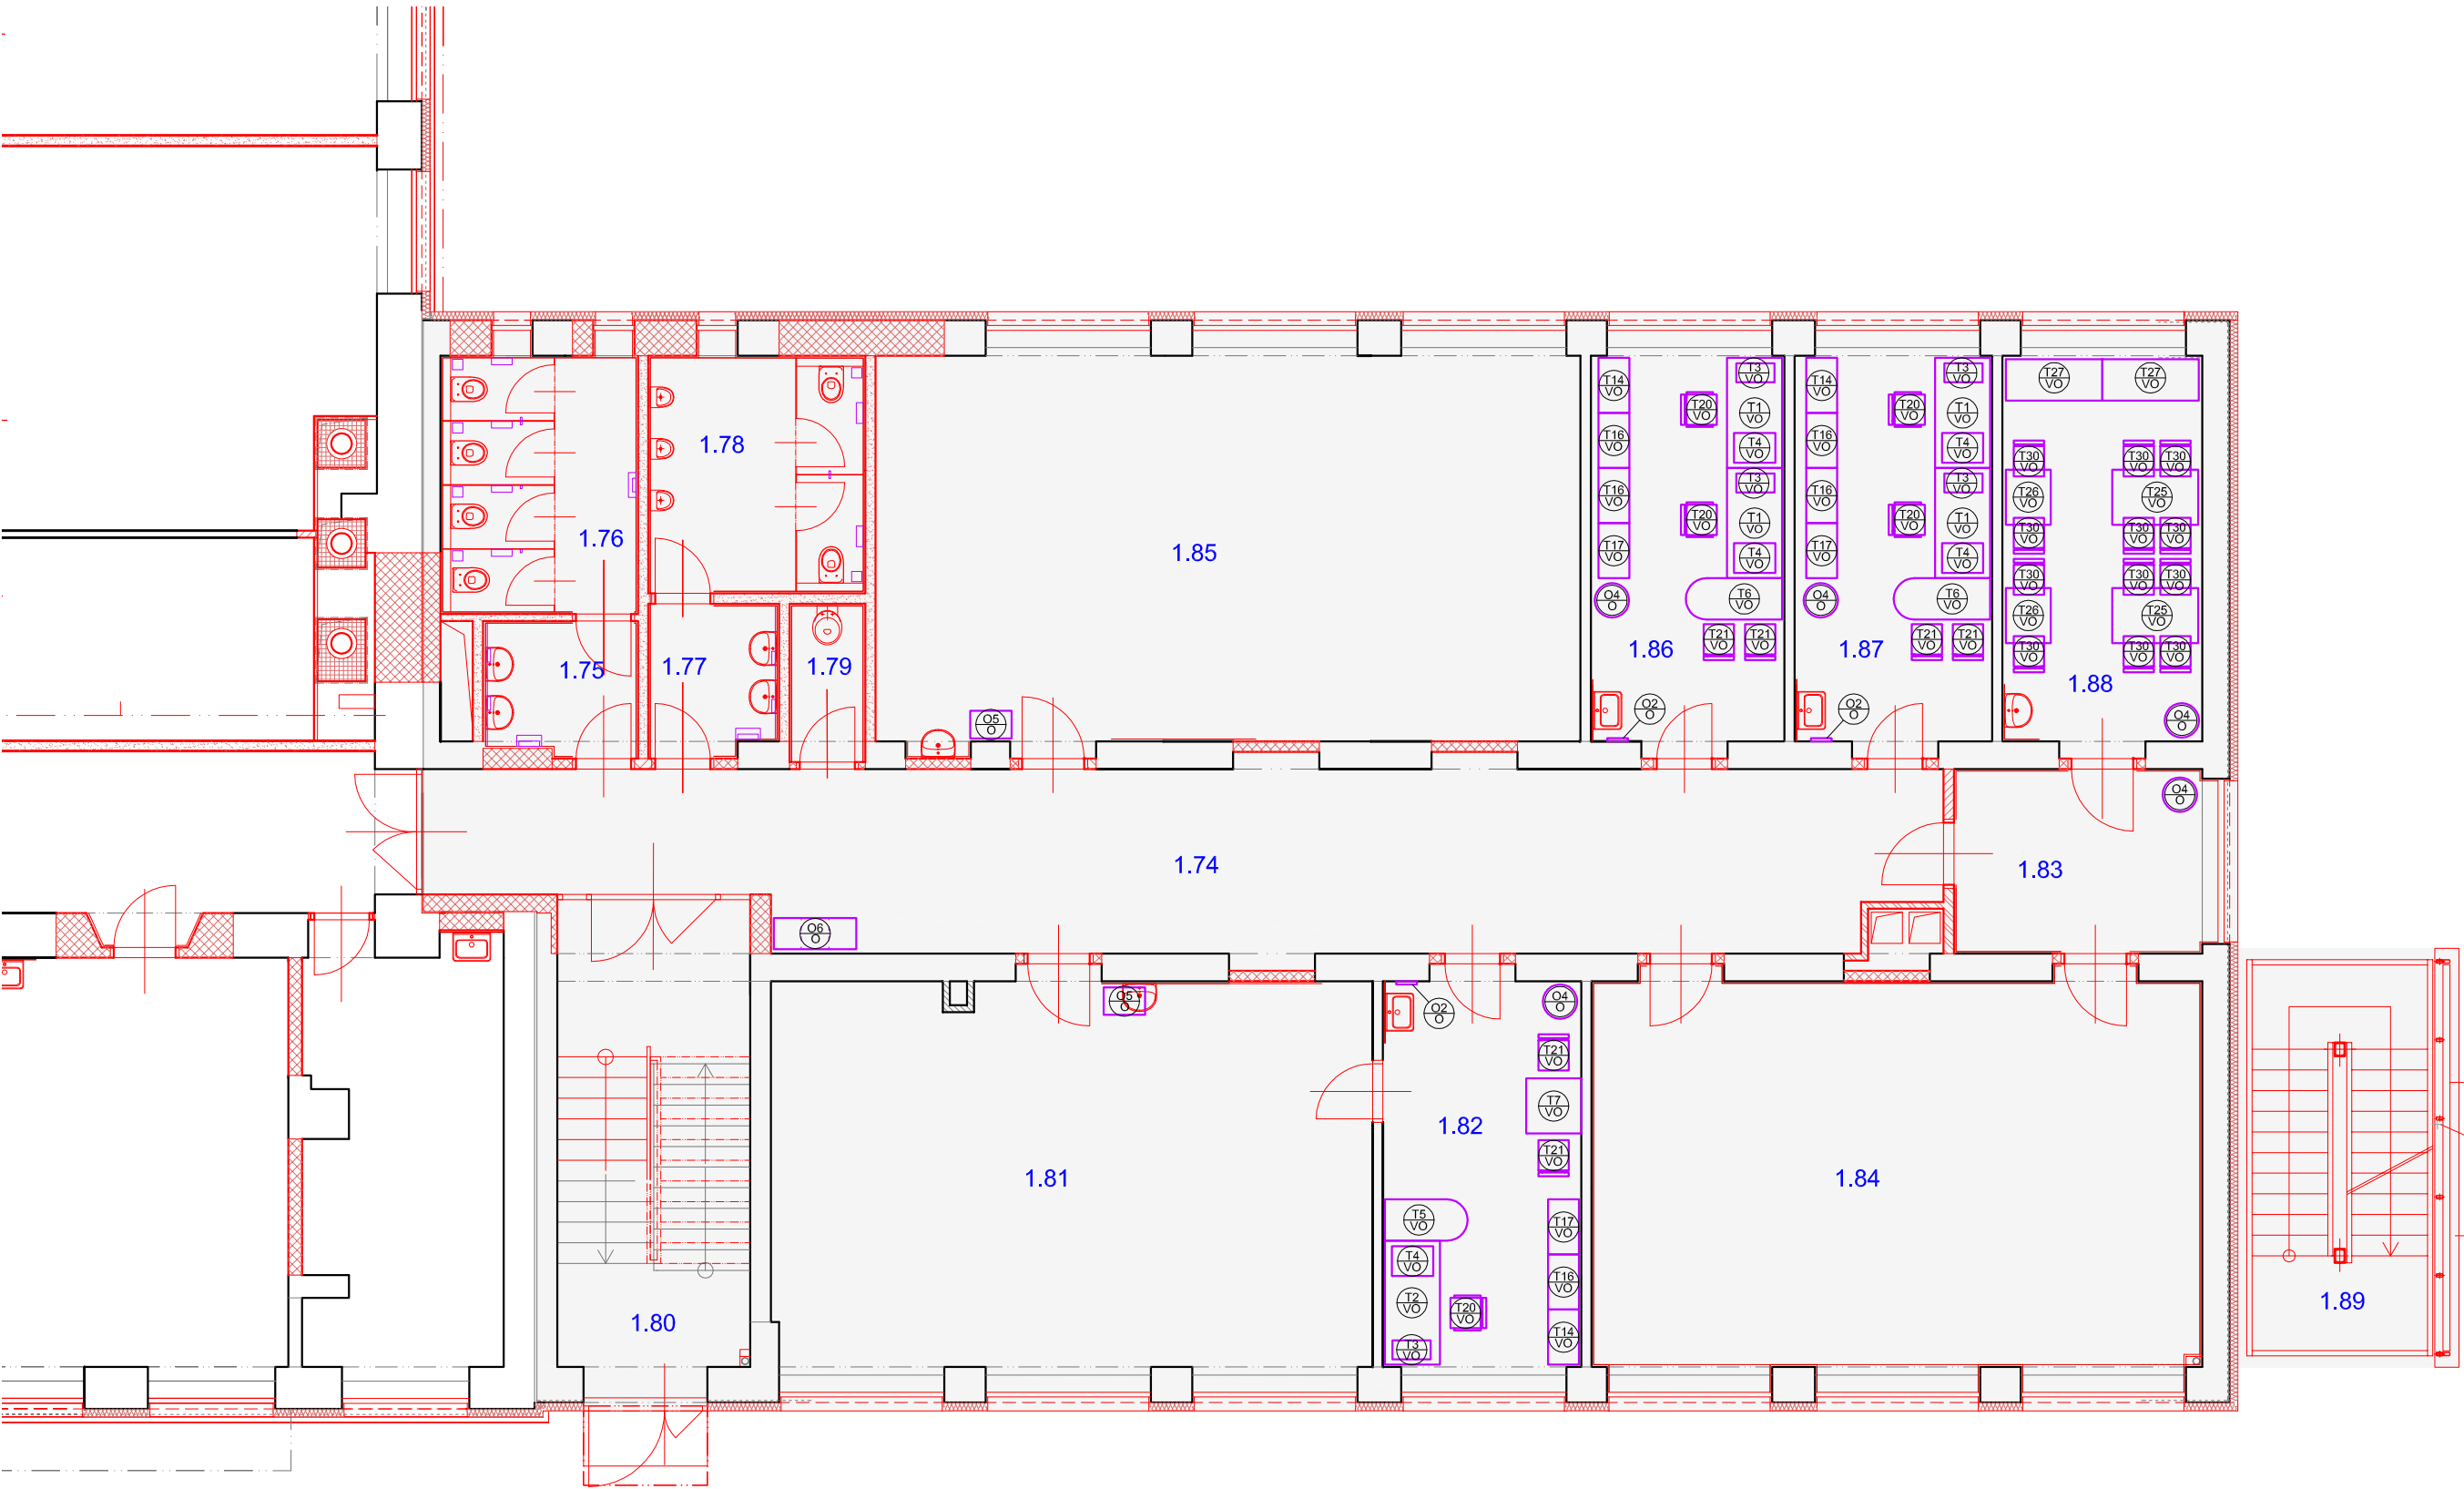


výškový systém:

Bpv

souřadnicový systém:

JTSK

± 0,000 = ± 232,84 m.n.m.

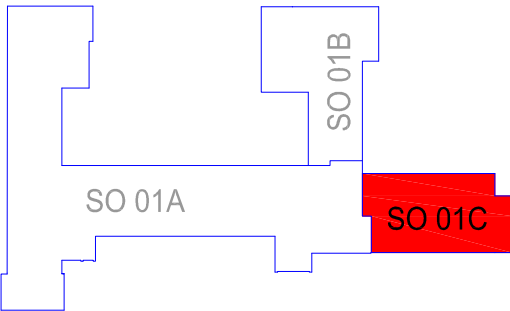

ZPRACOVATEL PROJEKTOVÉ DOKUMENTACE A AUTOR NÁVRHU

PROJEKTSTUDIO®

Tento výkres požívá ochrany dle zákona č. 121/2000 Sb. (autorský zák.). Tento dokument a návrh řešení na něm zobrazené jsou majetkem autora : **PROJEKTSTUDIO**. Dokument nesmí být - výjma zřejmého účelu, pro nějž byl pořízen - používán a poskytnut třetí osobě způsobem nerespektujícím ustanovení autorského zákona nebo dohodu klienta a architekta (autora).

ARCHITEKT	ARCHITEKT	VYPRACOVAL
ING. ARCH. DAVID KOTEK	ING. ARCH. KATEŘINA HOLENKOVÁ	ING. ARCH. KATEŘINA HOLENKOVÁ

NÁZEV STAVBY (DÍLO)

Lékařská fakulta OU v Ostravě a Centrum interdisciplinárních medicínských technologií Ostrava

PROJEKTSTUDIO EUCZ, s.r.o.

Spartakovců 3 | 708 00 Ostrava

tel./fax : 596 911 126

e-mail : info@projektstudio.cz

IČ : 277 87 443

www . PROJEKTSTUDIO . eu

www . PROJEKTSTUDIO . cz

Změna

Popis změny	Datum	Přezkoumal	Přezkoumal	Přezkoumal	

TENTO MATERIÁL JE DUŠEVNÍM VLASTNICTVÍM PROJEKT 2010, S.R.O., RUSKÁ 43, OSTRAVA-VÍTKOVICE, IČO 48391531, A PODLÉHÁ OBCHODNÍMU TAJEMSTVÍ. VLASTNÍK SI VYHRADŽUJE S TÍMTO TAJEMSTVÍM NAKLÁDAT A JEHO VYUŽITÍ PODLÉHÁ PÍSEMNÉMU SOUHLASÍ A STANOVENÍ PODMÍNEK TAKOVÉHO UŽITÍ.

Vypracoval:	-	Č. zakázky:	39 197	Měřítko:  1:100	<div><div>PROJEKT 2010</div><div>Ruská 43, 70300 Ostrava</div><div>Tel.: 596 693 711 Fax.: 596 693 728</div><div>E-mail: projekt2010@projekt2010.cz</div><div>www.projekt2010.cz</div><div><div><div>ISO 9001</div><div>ISO 14001</div><div>OHSAS 18001</div></div><div><div>REGISTERED QUALITY SYSTEM</div><div>REGISTERED EMS</div><div>REGISTERED OHSAS</div></div></div></div>
Přezkoumal:	-	Stupeň:	DPS		
Schválil:	-	F A4:	3		
Datum :	03/2011	Kótováno v:	mm		

Objednatel:

Ostravská univerzita v Ostravě

Stavba:

Lékařská fakulta OU v Ostravě a Centrum interdisciplinárních medicínských technologií Ostrava

Část:

Centrum interdisciplinárních medicínských technologií Ostrava

Objekt:

SO 01C – Velkokapacitní posluchárna

Dílč objekt:

DSO 01C.5 – INTERIÉR část 2

Název:

Půdorys 1.NP - rozmístění interiérového vybavení

Seznam příloh:

PRO-SP-6204\_2

Č. výkresu:

PRO-VO-3519\_2

Rev.

Pof.č.

3