


Půdorysné schéma

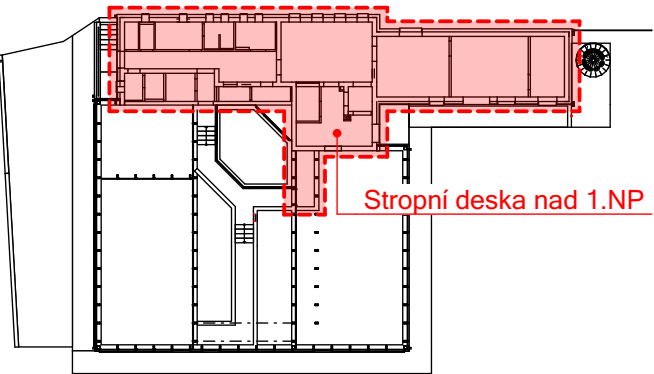

POZNÁMKA:

- Jedná se o stavební úpravy stávajícího objektu. V rámci předprojektové přípravy byl proveden stavebně technický průzkum (STP), jehož výsledky prokázaly nevyhovující stav svislých nosných a zejména základových konstrukcí. V případě, že při realizaci stavby prací dojde ke zjištění jiných skutečností, než se kterými počítá PD (na základě provedeného průzkumu), je dodavatel stavby povinen neprodleně informovat investora a zpracovatele PD a vyčkat jejich rozhodnutí o dalším postupu.
- Změny stavby oproti projektu lze provádět jen na základě písemného souhlasu investora a zpracovatele PD.
- Veškeré rozměry jsou orientační a je nutné si je ověřit na stavbě při realizaci.
- Veškeré bourací práce budou prováděny odbornou firmou dle platných předpisů a norem.
- Tvar stropní desky vychází z části D 1.2 - stavebně konstrukční řešení.
- prostupy stropní konstrukcí jsou zpracovány dle požadavků jednotlivých profesí. Před provedením stropní desky nutno koordinovat s jednotlivými profesemi a odsouhlasit pozice a velikosti jednotlivých prostupů.
- Prostupy menší než 150mm nemusí být v PD zakresleny. Tyto prostupy budou realizovány přímo na stavbě pomocí jádrového vrtání, případně běžného vrtání (pokud jádrové vrtání průměr prostupujícího vedení nevyžaduje). Tyto prostupy budou součástí dodávky jednotlivých profesí.

- Pro stropní konstrukce nutné zpracování dílenské dokumentace. Tato dokumentace bude vypracována vybraným zhotovitelem a předložena k odsouhlasení.

TATO DOKUMENTACE SLOUŽÍ ZEJMÉNA PRO VÝBĚR
ZHOTOVITELE A PRO PROVÁDĚNÍ STAVBY.

±0,000 = 239,53 m.n.m. BpV

ARCHITEKT Ing. arch. Petr Gottwald	ZODP.PROJEKTANT Ing. Pavel Novotný	PROJEKTANT Ing. Michal Grošařt	ATELIER STYLE STUDIO	STYLE STUDIO s.r.o. Újezd 2175/9a 796 01 Prostějov IČ: 485 32 894 DIČ: CZ48532894	VÝTISK Č.
INVESTOR : OSTRAVSKÁ UNIVERZITA, IČO 61988987, Dvořákova 138/7, 701 03 Ostrava					
MÍSTO STAVBY : Na Souvratí 12, Slezská Ostrava, 710 00					
AKCE: Dokumentace pro provádění stavby „STAVEBNÍ ÚPRAVY OBJEKTU BOTANICKÁ ZAHRADA PÍF OU – SKLENÍKY - NA SOUVRATÍ 12, SLEZSKÁ OSTRAVA“ 4350, 4351, 4352/1, 4352/2, 4352/3, 4352/7, 4352/8, k.u. Slezská Ostrava			FORMÁT 900x297 mm		
			STUPEŇ DPS		
			ARCH. Č.	462024	
			DATUM	03/2025	
OBSAH: D 1.1 b ASŘ - stavební úpravy Půdorys stropu nad 1.NP - NS			MĚŘÍTKO 1:50	Č. V.	24

Příloha dle 499/2006 sb. v platném znění D 1.1 b.