




ŘEZ A-A'

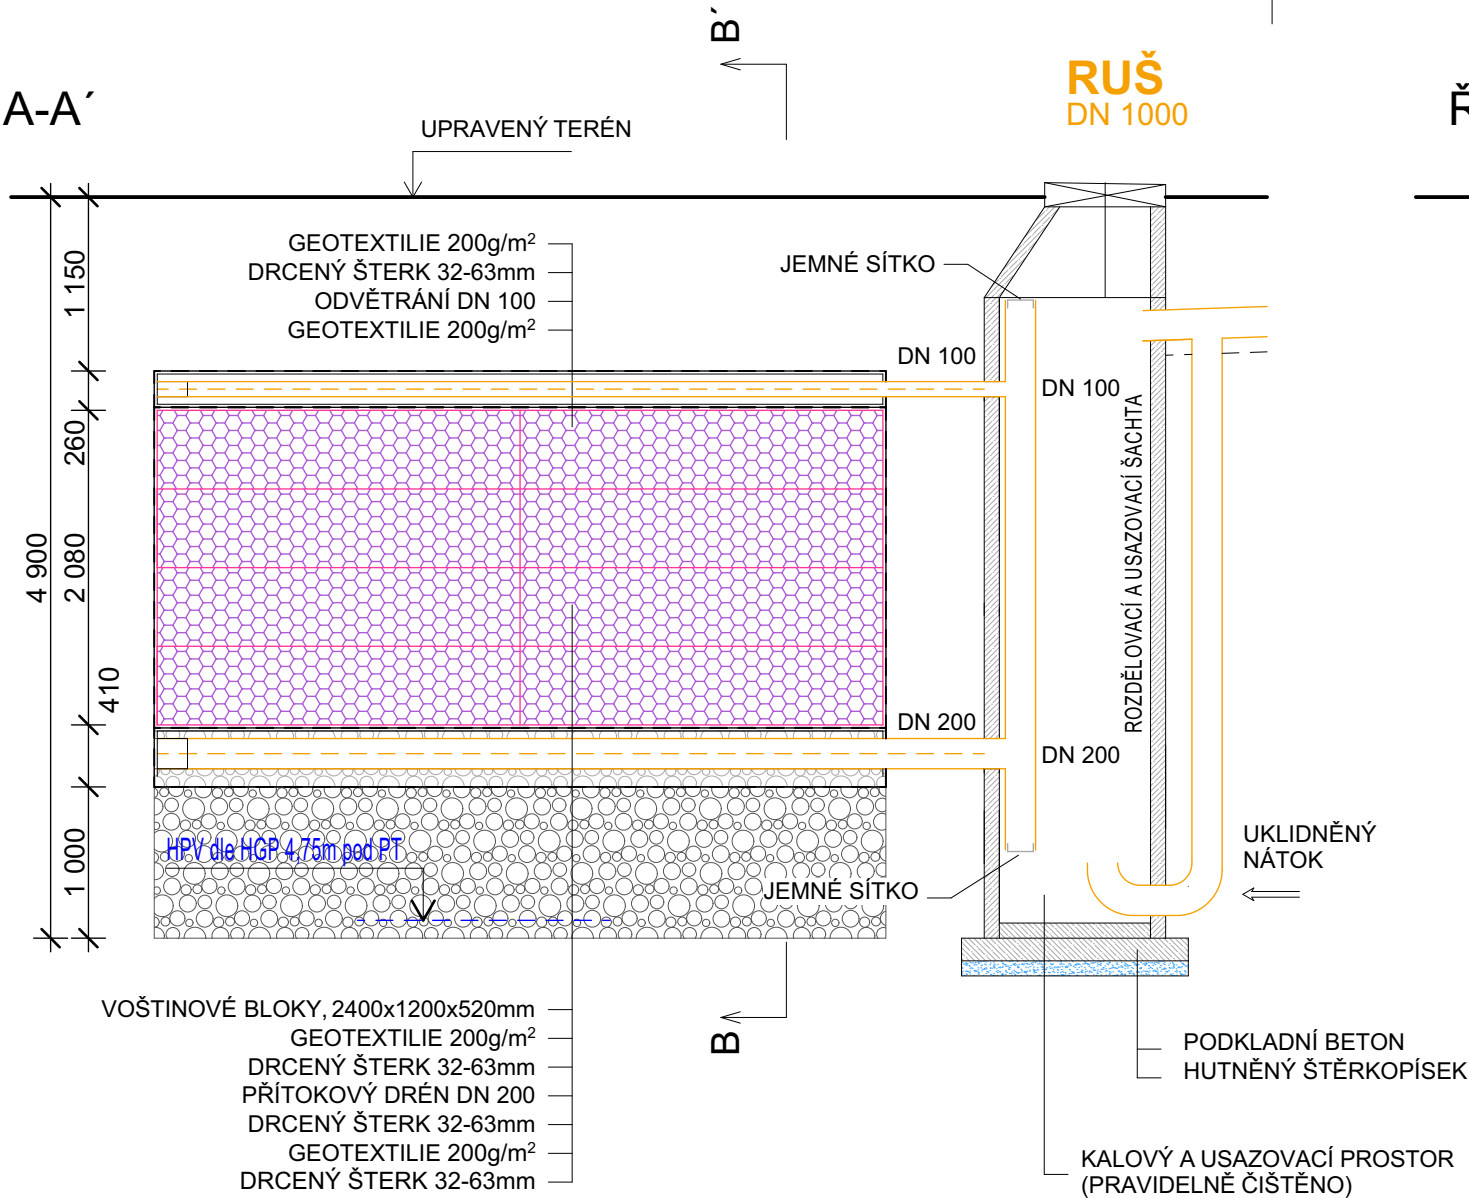

ŘEZ B-B'

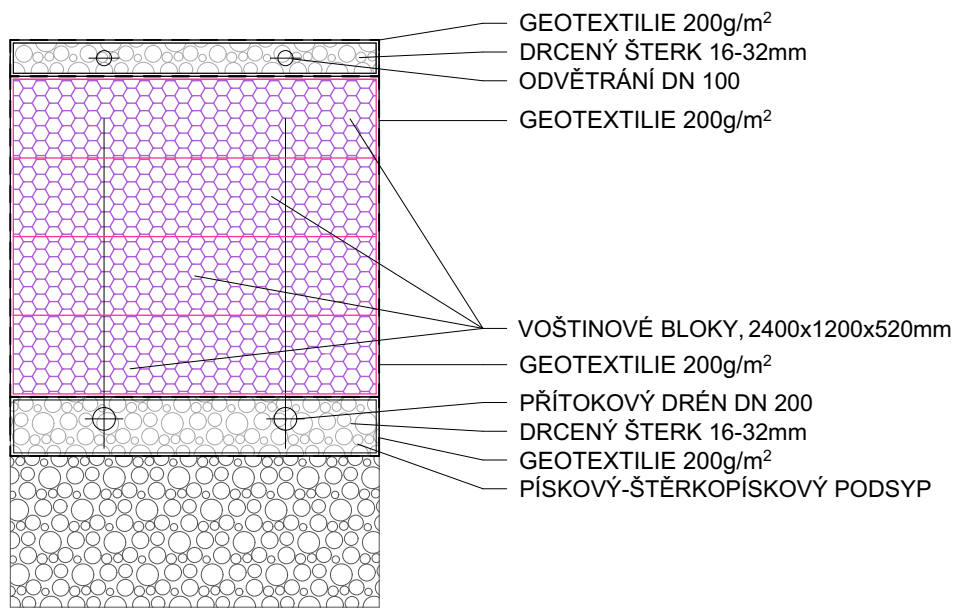

PŮDORYS

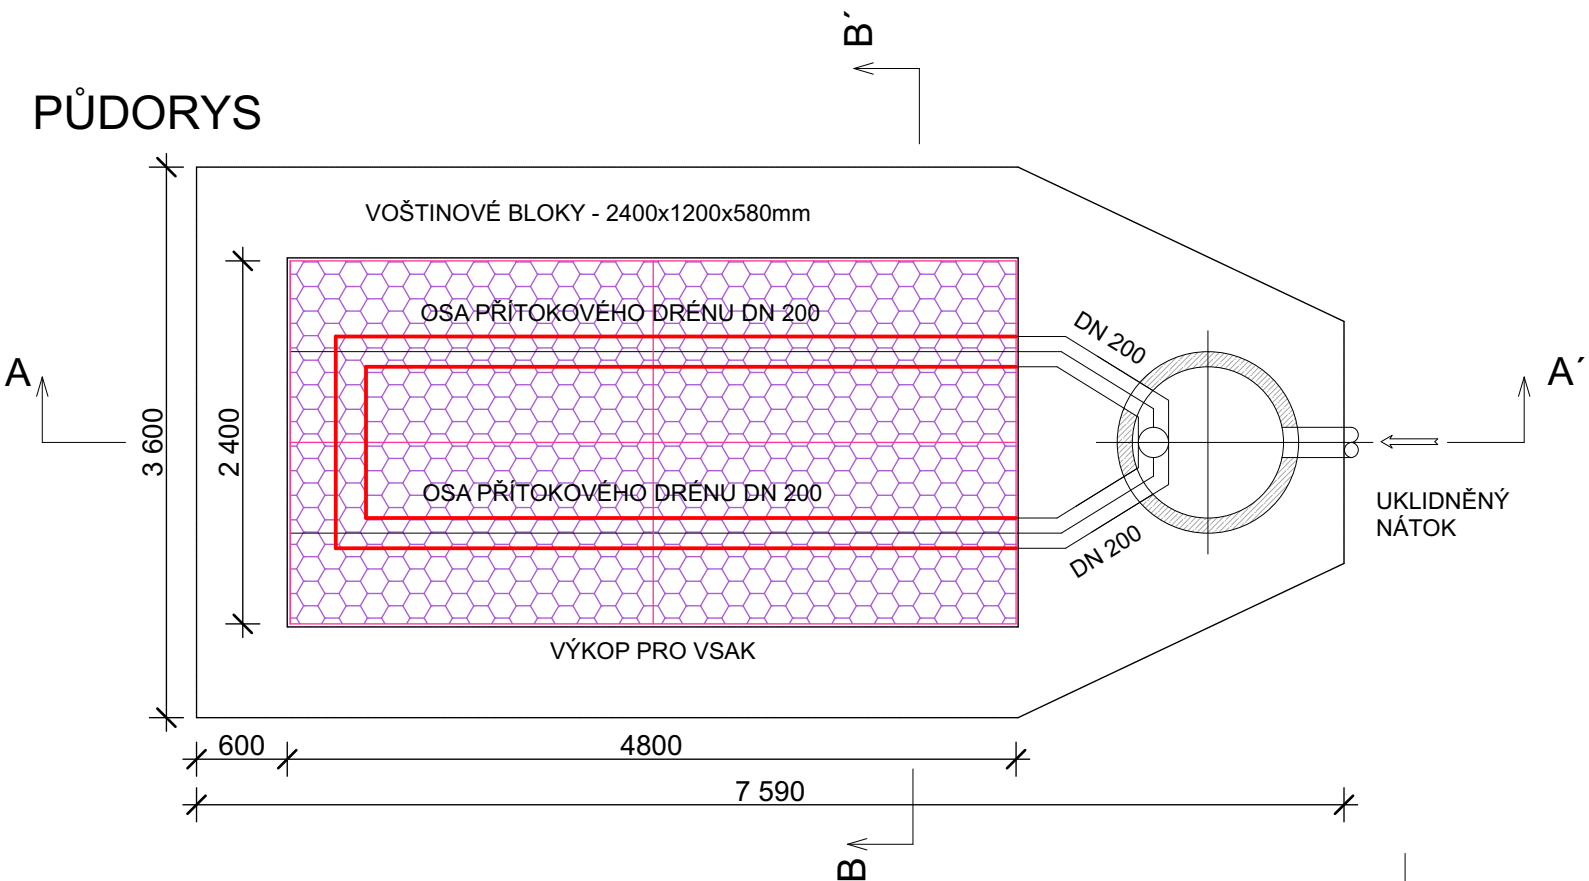

TATO DOKUMENTACE SLOUŽÍ ZEJMÉNA PRO VÝBĚR
ZHOTOVITELE A PRO PROVÁDĚNÍ STAVBY.

±0,000 = 239,53 m.n.m. BpV

ARCHITEKT	ZODP.PROJEKTANT	PROJEKTANT	<div><div>ATELIER STYLE STUDIO</div><div>STYLE STUDIO s.r.o. Újezd 2175/9a 796 01 Prostějov IČ: 485 32 894 DIČ: CZ48532894</div></div>	VÝTISK Č.
Ing. arch. Petr Gottwald	Ing. Tomáš Kadula, MBA	Ing. Petr Valeček		
		Bc. Martin Jašek		
INVESTOR : OSTRAVSKÁ UNIVERZITA, IČO 61988987, Dvořákova 138/7, 701 03 Ostrava				
MÍSTO STAVBY : Na Souvratí 12, Slezská Ostrava, 710 00				
AKCE: Dokumentace pro provádění stavby „STAVEBNÍ ÚPRAVY OBJEKTU BOTANICKÁ ZAHRADA PŘF OU – SKLENÍKY - NA SOUVRATÍ 12, SLEZSKÁ OSTRAVA“ 4350, 4351, 4352/1, 4352/2, 4352/3, 4352/7, 4352/8, k.ú. Slezská Ostrava			FORMÁT	420x297 mm
			STUPEŇ	DPS
			ARCH. Č.	462024
OBSAH: D.2.1 Dešťová kanalizace			DATUM	03/2025
Schéma vsakovacího objektu			MĚŘÍTKO 1:50	Č. V. 02