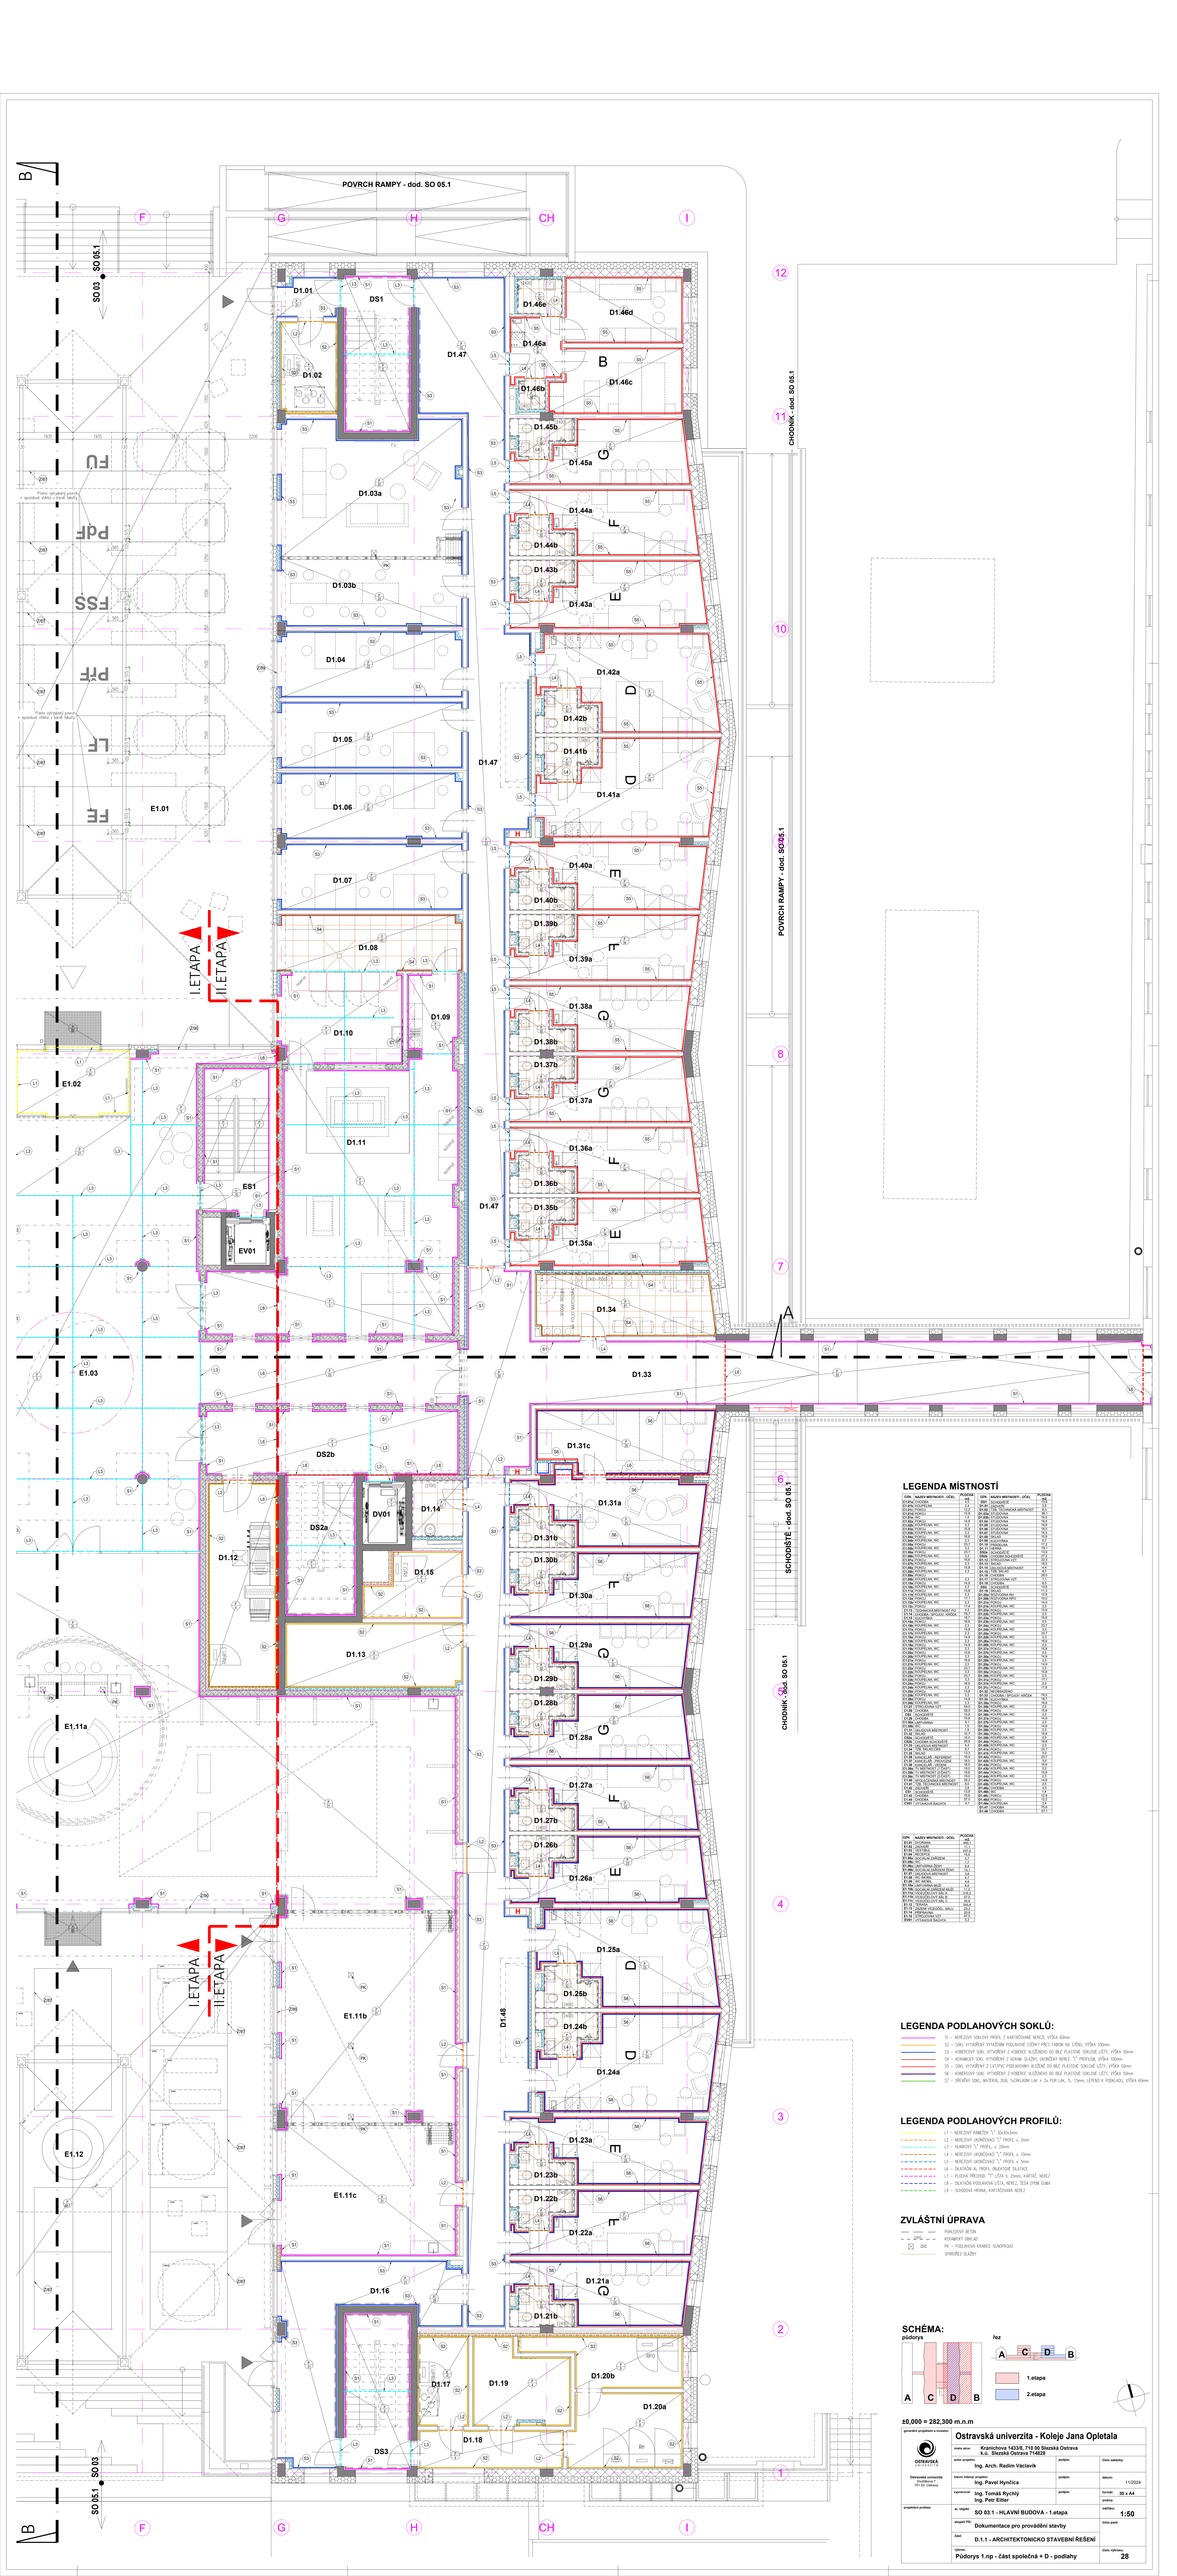

LEGENDA MÍSTNOSTÍ

ČÍSLO	NÁZEV MÍSTNOSTI - ÚČEL	PODLAHA
D1.46a	CHODBA	PVC
D1.46b	KOMUNIKACE	PVC
D1.46c	PORTÁL	0.2
D1.46d	PORTÁL	0.2
D1.45a	KOUPELNA, WC, MÍT.	10.8
D1.45b	KOUPELNA, WC, MÍT.	10.8
D1.44a	KOUPELNA, WC, MÍT.	10.8
D1.44b	KOUPELNA, WC, MÍT.	10.8
D1.43a	KOUPELNA, WC, MÍT.	10.8
D1.43b	KOUPELNA, WC, MÍT.	10.8
D1.42a	KOUPELNA, WC, MÍT.	10.8
D1.42b	KOUPELNA, WC, MÍT.	10.8
D1.41a	KOUPELNA, WC, MÍT.	10.8
D1.41b	KOUPELNA, WC, MÍT.	10.8
D1.40a	KOUPELNA, WC, MÍT.	10.8
D1.40b	KOUPELNA, WC, MÍT.	10.8
D1.39a	KOUPELNA, WC, MÍT.	10.8
D1.39b	KOUPELNA, WC, MÍT.	10.8
D1.38a	KOUPELNA, WC, MÍT.	10.8
D1.38b	KOUPELNA, WC, MÍT.	10.8
D1.37a	KOUPELNA, WC, MÍT.	10.8
D1.37b	KOUPELNA, WC, MÍT.	10.8
D1.36a	KOUPELNA, WC, MÍT.	10.8
D1.36b	KOUPELNA, WC, MÍT.	10.8
D1.35a	KOUPELNA, WC, MÍT.	10.8
D1.35b	KOUPELNA, WC, MÍT.	10.8
D1.34	CHODBA	PVC
D1.33	CHODBA	PVC
D1.31c	CHODBA	PVC
D1.31a	CHODBA	PVC
D1.31b	CHODBA	PVC
D1.30a	CHODBA	PVC
D1.30b	CHODBA	PVC
D1.29a	CHODBA	PVC
D1.29b	CHODBA	PVC
D1.28a	CHODBA	PVC
D1.28b	CHODBA	PVC
D1.27a	CHODBA	PVC
D1.27b	CHODBA	PVC
D1.26a	CHODBA	PVC
D1.26b	CHODBA	PVC
D1.25a	CHODBA	PVC
D1.25b	CHODBA	PVC
D1.24a	CHODBA	PVC
D1.24b	CHODBA	PVC
D1.23a	CHODBA	PVC
D1.23b	CHODBA	PVC
D1.22a	CHODBA	PVC
D1.22b	CHODBA	PVC
D1.21a	CHODBA	PVC
D1.21b	CHODBA	PVC
D1.20a	CHODBA	PVC
D1.20b	CHODBA	PVC
D1.19	CHODBA	PVC
D1.18	CHODBA	PVC
D1.17	CHODBA	PVC
D1.16	CHODBA	PVC
D1.15	CHODBA	PVC
D1.14	CHODBA	PVC
D1.13	CHODBA	PVC
D1.12	CHODBA	PVC
D1.11	CHODBA	PVC
D1.10	CHODBA	PVC
D1.09	CHODBA	PVC
D1.08	CHODBA	PVC
D1.07	CHODBA	PVC
D1.06	CHODBA	PVC
D1.05	CHODBA	PVC
D1.04	CHODBA	PVC
D1.03a	CHODBA	PVC
D1.03b	CHODBA	PVC
D1.02	CHODBA	PVC
D1.01	CHODBA	PVC

LEGENDA PODLAHOVÝCH SOKLŮ:

S1 – NEREZOVÝ SOKLOVÝ PROFIL Z KARTÁČOVANÉ NEREZI, VÝŠKA 60mm
S2 – SOKL VYTVOŘENÝ VYSOKÝM PODLAHOVÉ STĚRKY PŘES FABION NA STĚNU, VÝŠKA 150mm
S3 – KOBEROVÝ SOKL VYTVOŘENÝ Z KOBERCE KLÍŽOVÁNÍ DO BILÉ PLASTOVÉ SOKLOVÉ LIŠTY, VÝŠKA 50mm
S4 – KOVANÝ SOKL VYTVOŘENÝ Z KOVAK OJAZDA, UKONČENÝ NEREZ. "L" PROFILEM, VÝŠKA 150mm
S5 – SOKL VYTVOŘENÝ Z LITÉHO PODLAHOVÉHO KLÍŽOVÉ DO BILÉ PLASTOVÉ SOKLOVÉ LIŠTY, VÝŠKA 50mm
S6 – KOBEROVÝ SOKL VYTVOŘENÝ Z KOBERCE KLÍŽOVÁNÍ DO BILÉ PLASTOVÉ SOKLOVÉ LIŠTY, VÝŠKA 50mm
S7 – DŘEVĚNÝ SOKL, MATERIÁL DUB, NLZNÁLKOM LAK + 2x PUR LAK, TL. 15mm, LEPENÝ K PODKLADU, VÝŠKA 60mm

LEGENDA PODLAHOVÝCH PROFILŮ:

L1 – NEREZOVÝ RÁMEČEK "L" 30x30x3mm
L2 – NEREZOVÝ UKONČOVACÍ "L" PROFIL s. 2mm
L3 – HLINÍKOVÝ "L" PROFIL s. 20mm
L4 – NEREZOVÝ UKONČOVACÍ "L" PROFIL s. 10mm
L5 – NEREZOVÝ UKONČOVACÍ "L" PROFIL s. 5mm
L6 – DILATAČNÍ AL PROFIL DILATAČNÍ ŠÍŘKY
L7 – PLOCHÁ PŘECHODOVÁ "T" LIŠTA š. 25mm, KARTÁČ. NEREZ
L8 – DILATAČNÍ PODLAHOVÁ LIŠTA, NEREZ, TEČE ZTOK ČÍMA
L9 – SCHODIŠŤOVÁ HRANA, KARTÁČOVANÁ NEREZ

ZVLÁŠTNÍ ÚPRAVA

POHLEDOVÝ BETON
KEIMOVSKÝ OBKLAD
PK – PODLAHOVÁ KRABICE - SUNOPROUD
SPÁROVÉ DILATACE

SCHÉMA:

půdorys

řez

A C D B

1.etapa
2.etapa

±0,000 = 282,300 m.n.m

OSTRAVSKÁ UNIVERZITA	Ostravská univerzita - Kolejo Jana Opletala		
Dvořákova 7 701 03 Ostrava	stavba: Kravčíkova 1432/8, 710 00 Slezská Ostrava k.ú. Slezská Ostrava 714828		
Ostravská univerzita Dvořákova 7 701 03 Ostrava	autor projektu: Ing. Arch. Radim Václavík	profese:	číslo zakázky:
	hlavní inženýr projektu: Ing. Pavel Hyndica	profese:	datum: 11/2024
	vypracoval: Ing. Tomáš Rychlý Ing. Petr Eibel	profese:	formát: 30 x A4 změna:
	st. objekt: SO 03.1 - HLAVNÍ BUDOVA - 1.etapa		měřítko: 1:50
	stupeň dok.: Dokumentace pro provádění stavby		číslo park:
	část: D.1.1 - ARCHITEKTONICKO STAVEBNÍ ŘEŠENÍ		
	výkres: Půdorys 1.np - část společná + D - podlahy		číslo výkresu: 28