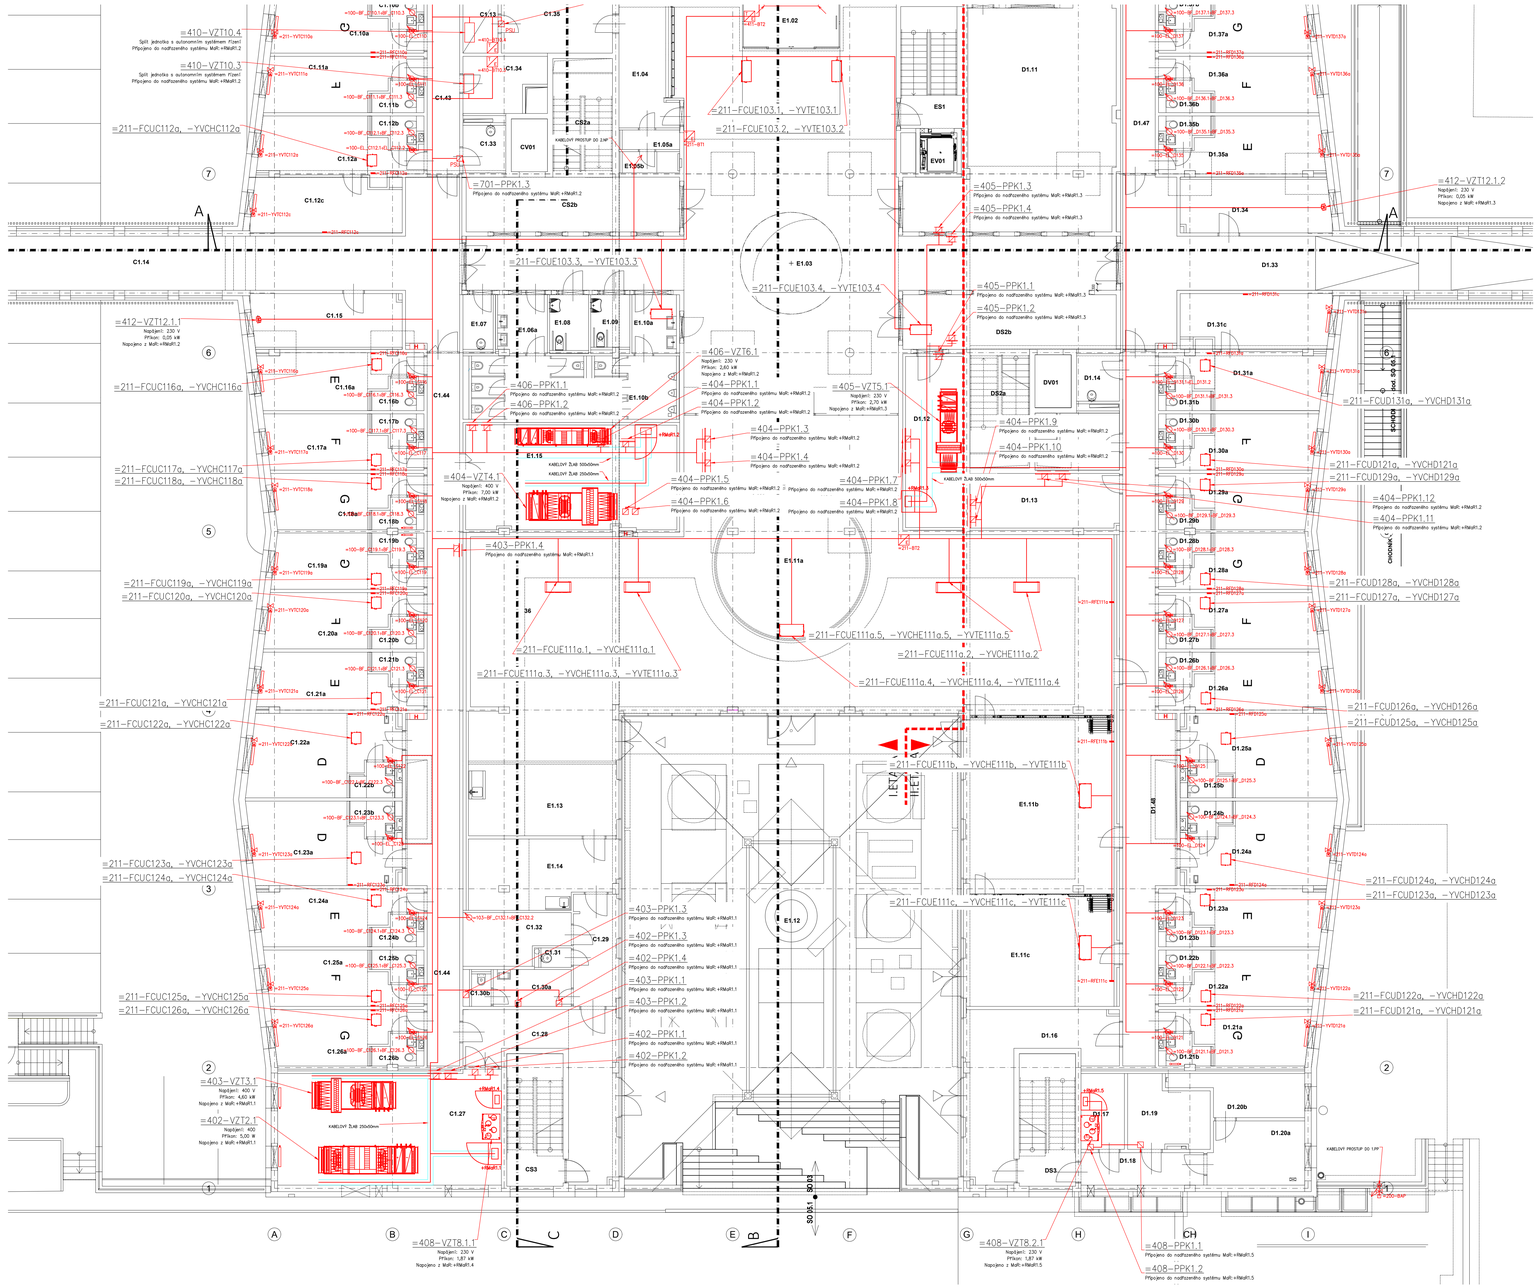

OZN.	NÁZEV MÍSTNOSTI - ÚČEL	PLOCHA m2
C1.01a	CHODBA	4,5
C1.01b	KOUPELNA	2,4
C1.01c	POKOJ	12,2
C1.01d	POKOJ	12,9
C1.01e	WC	1,4
C1.02a	POKOJ	14,9
C1.02b	KOUPELNA, WC	2,3
C1.03a	POKOJ	15,8
C1.03b	KOUPELNA, WC	2,3
C1.04a	POKOJ	16,8
C1.04b	KOUPELNA, WC	2,3
C1.05a	POKOJ	23,7
C1.05b	KOUPELNA, WC	3,3
C1.06a	POKOJ	23,7
C1.06b	KOUPELNA, WC	3,3
C1.07a	POKOJ	15,8
C1.07b	KOUPELNA, WC	2,3
C1.08a	POKOJ	15,8
C1.08b	KOUPELNA, WC	2,3
C1.09a	POKOJ	14,9
C1.09b	KOUPELNA, WC	2,3
C1.10a	POKOJ	14,9
C1.10b	KOUPELNA, WC	2,3
C1.11a	POKOJ	17,1
C1.11b	KOUPELNA, WC	2,3
C1.12a	POKOJ	17,4
C1.12b	TECHNICKÁ MÍSTNOST PO	4,3
C1.12c	CHODBA / SPOJOVÝ KRČEK	79,7
C1.13	KUCHYŇKA	18,7
C1.16a	POKOJ	16,6
C1.16b	KOUPELNA, WC	2,3
C1.17a	POKOJ	15,8
C1.17b	KOUPELNA, WC	2,3
C1.18a	POKOJ	14,9
C1.18b	KOUPELNA, WC	2,3
C1.19a	POKOJ	14,9
C1.19b	KOUPELNA, WC	2,3
C1.20a	POKOJ	15,8
C1.20b	KOUPELNA, WC	2,3
C1.21a	POKOJ	16,6
C1.21b	KOUPELNA, WC	2,3
C1.22a	POKOJ	23,7
C1.22b	KOUPELNA, WC	3,3
C1.23a	POKOJ	23,7
C1.23b	KOUPELNA, WC	3,3
C1.24a	POKOJ	15,8
C1.24b	KOUPELNA, WC	2,3
C1.25a	POKOJ	14,9
C1.25b	KOUPELNA, WC	2,3
C1.26a	POKOJ	14,9
C1.26b	KOUPELNA, WC	2,3
C1.27	STRUJOVNA VZT	54,0
C1.28	CHODBA	28,5
C03	SCHODIŠTĚ	15,9
C1.29	CHODBA	10,8
C1.30a	LMP/VÁRNA	6,1
C1.30b	WC	1,5
C1.31	ÚKLIDOVÁ MÍSTNOST	1,5
C1.32	SKLAD	10,7
C02a	SCHODIŠTĚ	15,0
C02b	CHODBA SCHODIŠTĚ	25,5
C1.33	ÚKLIDOVÁ MÍSTNOST	4,4
C1.34	SKLAD AED,OBS	13,3
C1.35	TMS,RP	13,3
C1.36	KANCELÁŘ - REFERENT	18,4
C1.37	KANCELÁŘ - PROVOZNÍ	18,5
C1.38	KANCELÁŘ - VEDENÍ	18,5
C1.39a	TV MÍSTNOST (1.ČAST)	19,0
C1.39b	TV MÍSTNOST (2.ČAST)	19,6
C1.39c	TV MÍSTNOST (3.ČAST)	19,0
C1.40	SPOLEČENSKÁ MÍSTNOST	55,2
C1.41	TZB, TECHNICKÁ MÍSTNOST	8,0
C1.42	ZÁZEMÍ	3,8
C01	SCHODIŠTĚ	13,9
C1.43	CHODBA	75,6
C1.44	CHODBA	57,0
CV01	VYTAHOVÁ ŠACHTA	4,1

OZN.	NÁZEV MÍSTNOSTI - ÚČEL	PLOCHA m2
D1.01	SCHODIŠTĚ	17,0
D1.01	ZÁZVĚR	3,0
D1.02	TZB, TECHNICKÁ MÍSTNOST	8,0
D1.03a	STUDOVNA	36,1
D1.03b	STUDOVNA	19,0
D1.04	STUDOVNA	18,5
D1.05	STUDOVNA	18,5
D1.06	STUDOVNA	18,5
D1.07	STUDOVNA	18,5
D1.08	SKLAD	15,9
D1.09	KUCHYŇKA	8,7
D1.10	PRÁDELNA	17,2
D1.11	HERNA	79,1
D02a	SCHODIŠTĚ	13,0
D02b	CHODBA SCHODIŠTĚ	27,2
D1.12	STRUJOVNA VZT	22,3
D1.13	SKLAD	18,5
D1.14	ÚKLIDOVÁ MÍSTNOST	4,4
D1.15	TZB, SKLAD	8,7
D1.16	CHODBA	29,5
D1.17	STRUJOVNA VZT	7,1
D1.18	CHODBA	13,9
D03	SCHODIŠTĚ	13,0
D1.19	CHODBA	11,3
D1.20a	ROZVODNA RH	12,9
D1.20b	ROZVODNA RPO	10,0
D1.21a	POKOJ	14,9
D1.21b	KOUPELNA, WC	2,3
D1.22a	POKOJ	15,8
D1.22b	KOUPELNA, WC	2,3
D1.23a	POKOJ	16,6
D1.23b	KOUPELNA, WC	2,3
D1.24a	POKOJ	23,7
D1.24b	KOUPELNA, WC	3,3
D1.25a	POKOJ	23,7
D1.25b	KOUPELNA, WC	3,3
D1.26a	POKOJ	15,8
D1.26b	KOUPELNA, WC	2,3
D1.27a	POKOJ	14,9
D1.27b	KOUPELNA, WC	2,3
D1.28a	POKOJ	14,9
D1.28b	KOUPELNA, WC	2,3
D1.29a	POKOJ	14,9
D1.29b	KOUPELNA, WC	2,3
D1.30a	POKOJ	15,8
D1.30b	KOUPELNA, WC	2,3
D1.31a	POKOJ	16,6
D1.31b	KOUPELNA, WC	2,3
D1.31c	POKOJ	23,7
D1.31d	POKOJ	17,1
D1.32	NEOBSAZENO	18,7
D1.33	CHODBA / SPOJOVÝ KRČEK	79,7
D1.34	CHODBA	16,7
D1.35a	POKOJ	16,6
D1.35b	KOUPELNA, WC	2,3
D1.36a	POKOJ	15,8
D1.36b	KOUPELNA, WC	2,3
D1.37a	POKOJ	14,9
D1.37b	KOUPELNA, WC	2,3
D1.38a	POKOJ	14,9
D1.38b	KOUPELNA, WC	2,3
D1.39a	POKOJ	15,8
D1.39b	KOUPELNA, WC	2,3
D1.40a	POKOJ	16,6
D1.40b	KOUPELNA, WC	2,3
D1.41a	POKOJ	23,7
D1.41b	KOUPELNA, WC	3,3
D1.42a	POKOJ	23,7
D1.42b	KOUPELNA, WC	3,3
D1.43a	POKOJ	16,6
D1.43b	KOUPELNA, WC	2,3
D1.44a	POKOJ	15,8
D1.44b	KOUPELNA, WC	2,3
D1.45a	POKOJ	14,9
D1.45b	KOUPELNA, WC	2,3
D1.46a	CHODBA	4,5
D1.46b	WC	1,4
D1.46c	POKOJ	12,9
D1.46d	POKOJ	7,2
D1.46e	CHODBA	17,4
D1.47	CHODBA	75,6
D1.48	CHODBA	97,1

BLOK A			BLOK B		
OZN.	NÁZEV MÍSTNOSTI - ÚČEL	PLOCHA m2	OZN.	NÁZEV MÍSTNOSTI - ÚČEL	PLOCHA m2
A066	UNIKOVÁ CHODBA	10,24	B138	POKOJ STUDENTA	18,73
A101	POKOJ STUDENTA	19,04	B139	POKOJ STUDENTA	18,76
A102	POKOJ STUDENTA	19,58	B140	POKOJ STUDENTA	18,99
A103	KOUPELNA	19,31	B141	POKOJ STUDENTA	41,21
A104	WC	42,00	B142	KUCHYŇKA	15,35
A105	KUCHYŇKA	15,94	B143	POKOJ STUDENTA	18,89
A106	POKOJ STUDENTA	19,31	B144	KUCHYŇKA	15,35
A107	POKOJ STUDENTA	19,04	B145	POKOJ STUDENTA	18,73
A108	POKOJ STUDENTA	27,41	B146	POKOJ STUDENTA	18,46
A109	POKOJ STUDENTA	19,03	B147	POKOJ STUDENTA	18,76
A110	POKOJ STUDENTA	18,91	B148	POKOJ STUDENTA	18,65
A111	POKOJ STUDENTA	19,04	B149	POKOJ STUDENTA	18,76
A112	POKOJ STUDENTA	19,31	B150	POKOJ STUDENTA	18,76
A113	POKOJ STUDENTA	19,04	B151	POKOJ STUDENTA	19,08
A114	POKOJ STUDENTA	19,58	B152	POKOJ STUDENTA	18,76
A115	POKOJ STUDENTA	19,58	B153	POKOJ STUDENTA	18,76
A116	POKOJ STUDENTA	19,04	B154	POKOJ STUDENTA	18,65
A117	POKOJ STUDENTA	19,04	B155	POKOJ STUDENTA	19,03
A118	POKOJ STUDENTA	24,52	B156	POKOJ STUDENTA	31,51
A119	POKOJ STUDENTA	30,52	B157	POKOJ STUDENTA	18,65
A120	POKOJ STUDENTA	19,04	B158	POKOJ STUDENTA	18,92
A121	POKOJ STUDENTA	19,31	B159	POKOJ STUDENTA	18,81
A122	POKOJ STUDENTA	19,31	B160	POKOJ STUDENTA	19,03
A123	POKOJ STUDENTA	19,04	B161	POKOJ STUDENTA	18,76
A124	POKOJ STUDENTA	19,31	B162	POKOJ STUDENTA	18,92
A125	POKOJ STUDENTA	19,31	B163	POKOJ STUDENTA	18,49
A126	POKOJ STUDENTA	19,04	B164	POKOJ STUDENTA	18,76
A127	POKOJ STUDENTA	18,91	B165	POKOJ STUDENTA	18,76
A128	POKOJ STUDENTA	19,04	B167	POKOJ STUDENTA	26,22
A129	POKOJ STUDENTA	19,58	B168	POKOJ STUDENTA	18,99
A130	POKOJ STUDENTA	18,91	B169	POKOJ STUDENTA	18,99
A131	POKOJ STUDENTA	19,04	B170	KUCHYŇKA	13,27
A132	POKOJ STUDENTA	19,31	B171	WC	41,29
A133	KUCHYŇKA	15,94	B172	POKOJ STUDENTA	18,99
A134	WC	42,00	B173	POKOJ STUDENTA	18,73
A135	POKOJ STUDENTA	19,31	B174	POKOJ STUDENTA	18,76
A136	POKOJ STUDENTA	19,04	B191a	SCHODIŠTĚ HLAVNÍ	22,68
A137	POKOJ STUDENTA	19,31	B191b	SCHODIŠTĚ SEVER	8,20
A152	VYTAHOVÁ ŠACHTA	5,46	B191c	SCHODIŠTĚ JIH	8,20
A153a	CHODBA HLAVNÍ	83,42	B192	KUŘÁRNA	13,50
A153b	CHODBA SEVER	68,36	B193	VYTAHOVÁ ŠACHTA	5,41
A153c	CHODBA JIH	68,27	B0079	SKLAD PRÁDLA	5,05
A154a	SCHODIŠTĚ HLAVNÍ	22,35	B186a	CHODBA HLAVNÍ	80,55
A154b	SCHODIŠTĚ SEVER	8,40	B186b	CHODBA SEVER	69,49
A154c	SCHODIŠTĚ JIH	8,40	B186c	CHODBA JIH	80,55
A190	KUŘÁRNA	16,72	B067	UNIKOVÁ CHODBA	9,80

LEGENDA:

- ROZVADĚČ
- STOUPACÍ / KLESACÍ VEDENÍ
- TEPLOTNÍ ČIDLO
- VENTIL
- IRC REGULÁTOR
- MĚŘIČ SPOTŘEBY
- HLAVNÍ KABELOVÁ TRASA
- KABELOVÝ ŽLAB

SCHÉMA:

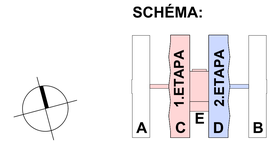

generální projektant a investor:	**Ostravská univerzita - Koleje Jana Opletala**		
OSTRAVSKÁ UNIVERZITA Ostravská univerzita Dvořákova 7 701 03 Ostrava	místo akce: **Kranichova 8, 710 00 Slezská Ostrava k.ú. Slezská Ostrava 714828**		
	autor projektu: **Ing. Arch. Radim Václavík**	podpis:	číslo zakázky:
	hlavní inženýr projektu: **Ing. Pavel Hynčica**	podpis:	datum: 11/2024
	vypracoval: **Kamil Bunček Jiří Gardian**	podpis:	formát: A1 změna:
projektant profese:	st. objekt: **SO 03.1 - HLAVNÍ BUDOVA - 1.etapa SO 03.2 - HLAVNÍ BUDOVA - 2.etapa**		měřítko: 1:100
	stupeň PD: **Dokumentace pro provádění stavby**		číslo pare:
	část: **D.1.4.10 - MĚŘENÍ A REGULACE**		
	výkres: **PŮDORYS 1.NP - 2. ČÁST**		číslo výkresu: **05**