M 1:50 OCELOVÉ ZÁBRADLÍ
PŮDORYS

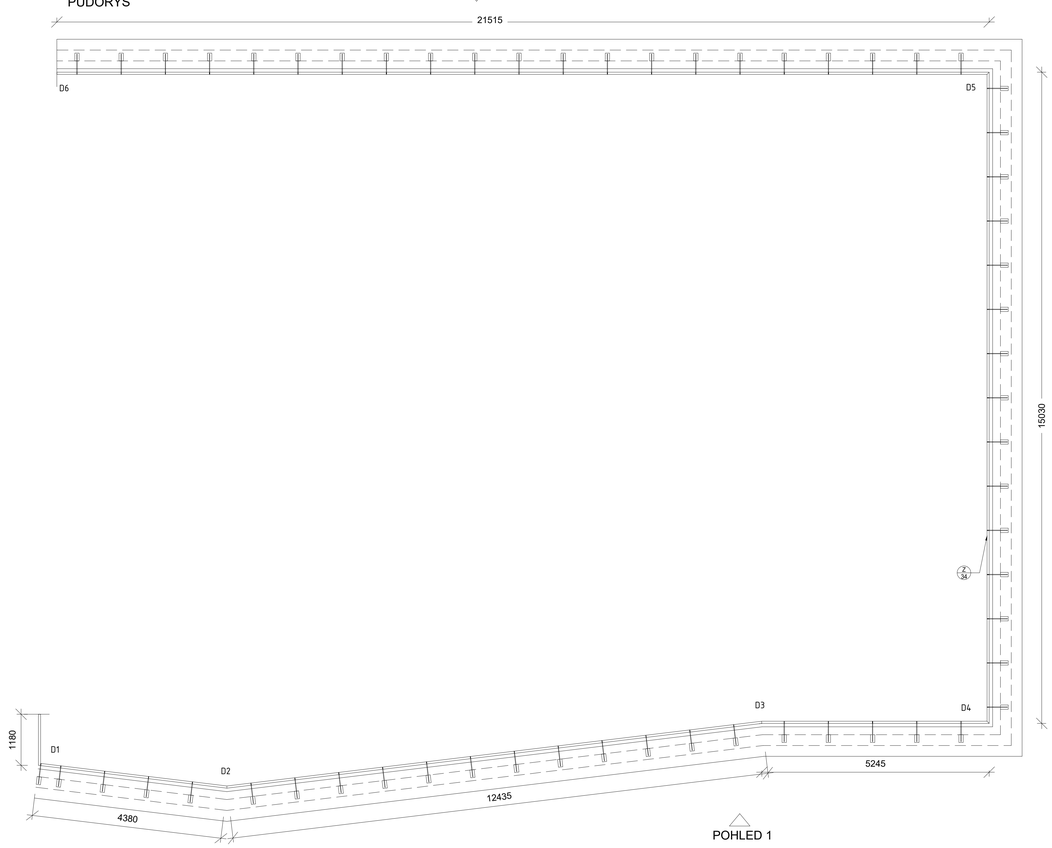

M 1:50

OCELOVÉ ZÁBRADLÍ
POHLED 1

OCELOVÉ ZÁBRADLÍ
POHLED 2

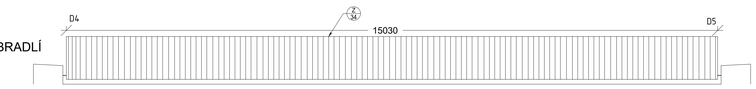

OCELOVÉ ZÁBRADLÍ
POHLED 3

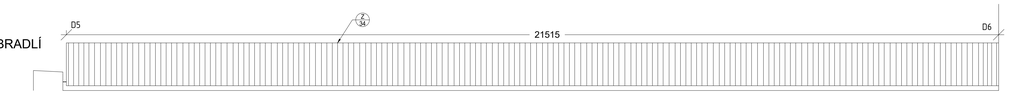

M 1:20 ATYPICKÉ KUSY
DETAILY

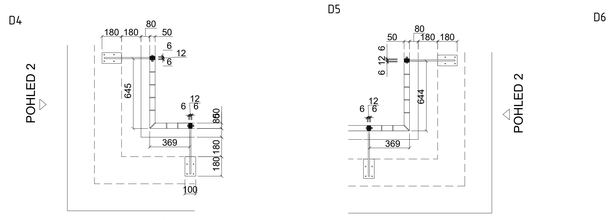

M 1:20 OCELOVÉ ZÁBRADLÍ
Z/74

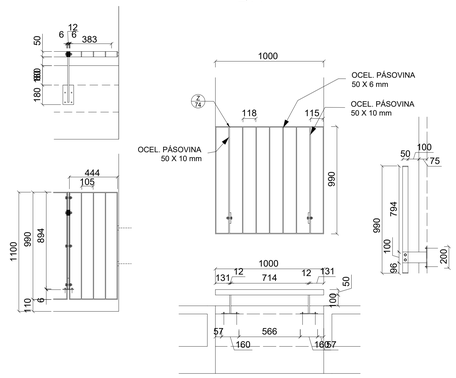

M 1:20
OCELOVÉ ZÁBRADLÍ
DÍL 1 M

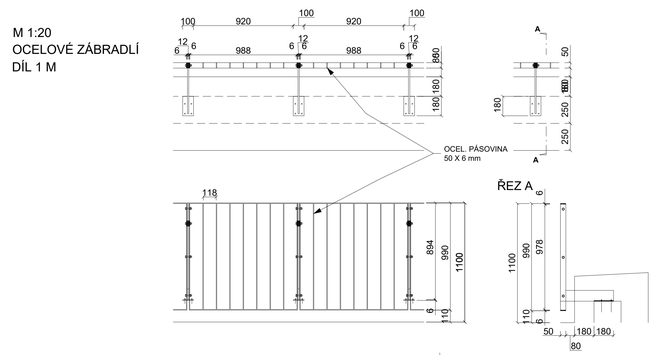

M 1:20 ATYPICKÉ KUSY
DETAILY

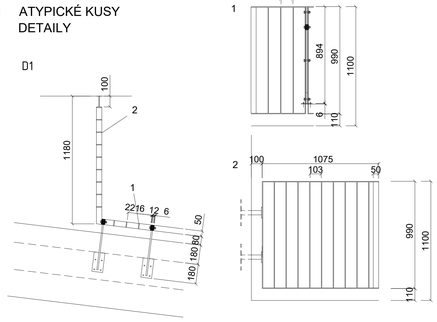

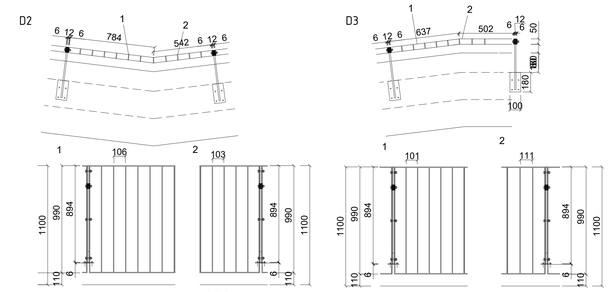

SCHÉMA:

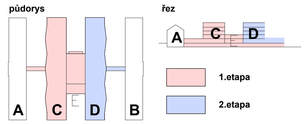

±0,000 = 282,300 m.n.m

POPIS:

Materiál ocelová pásovina 50x6, patka P10/60/120, vyrobeno z jednotlivých typových polí šířky 1000mm a přechodových kusů. Povrchová úprava žárové zinkování + natěr RAL 7016 antracit, (použít vhodný materiál nátěru nebo předpřipravit zinkovanou konstrukci!).
Kotveno do betonu chemické kotvy, vláčitelné matice kloboučkové (antracit)

POZNÁMKA:
- PŘESNÉ ROZMĚRY NUTNO ZAMĚŘIT NA STAVBĚ
- TENTO VÝKRES NENAHRAZUJE DÍLENSKOU DOKUMENTACI
- PŘED VÝROBOU NUTNO DÍLENSKOU DOKUMENTACI ODSOUHLASIT V RÁMCI AD VČETNĚ ŘEŠENÍ JEDNOTLIVÝCH KONSTRUKČNÍCH PRVKŮ

generální projektant a investor:
OSTRAVSKÁ UNIVERZITA
Ostravská univerzita
Dvořákova 7
701 03 Ostrava

projektant profese:

Ostravská univerzita - Koleje Jana Opletala

místo akce: Kranichova 1433/8, 710 00 Slezská Ostrava
k.ú. Slezská Ostrava 714828

autor projektu: Ing. Arch. Radim Václavík	podpis:	číslo zakázky:
hlavní inženýr projektu: Ing. Pavel Hynčica	podpis:	datum: 11/2024
vypracoval: Ing. Tomáš Rychlý, Ing. Petr Eitler	podpis:	formát: 10 x A4
		změna:
st. objekt: SO 03.1 - HLAVNÍ BUDOVA - 1.etapa SO 03.2 - HLAVNÍ BUDOVA - 2.etapa		měřítko: 1:20/50
stupeň PD: Dokumentace pro provádění stavby		číslo paré:
část: D.1.1 - ARCHITEKTONICKO STAVEBNÍ ŘEŠENÍ		
výkres: Zámečnický prvek Z/34;Z/74		číslo výkresu dle etapy: 1.etapa 37.6, 2.etapa 23.1