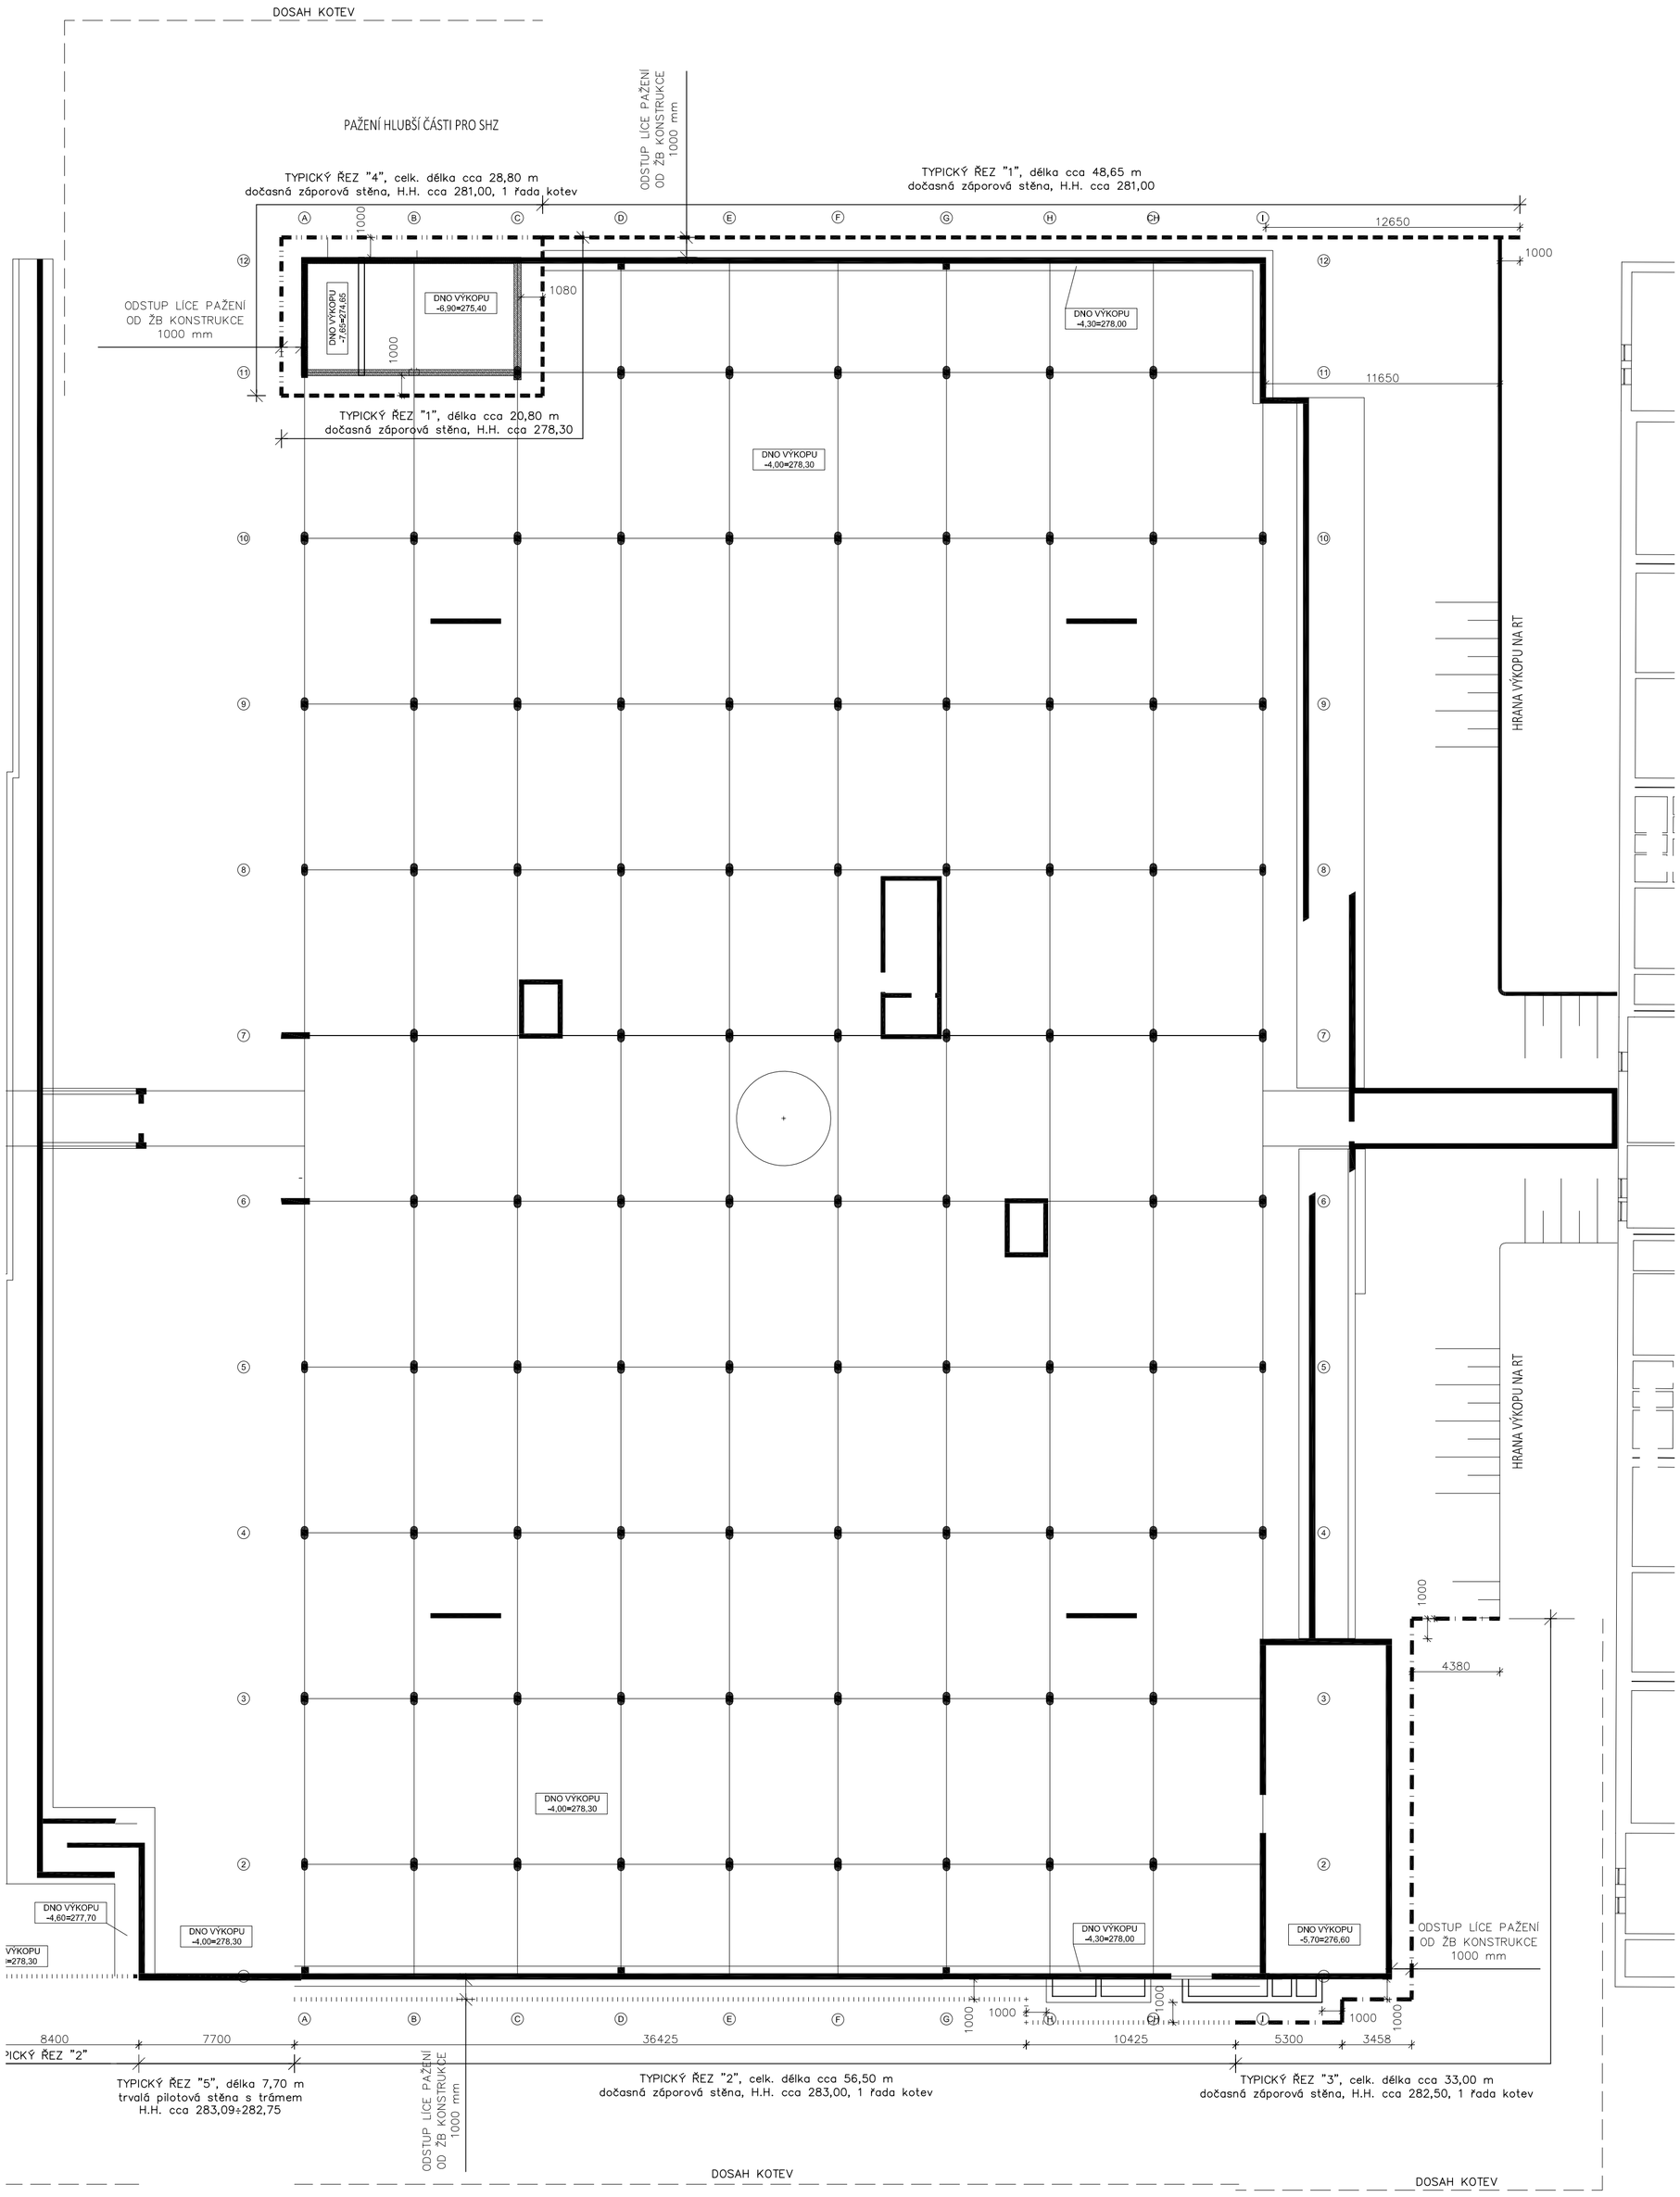

generální projektant a investor:	**Ostravská univerzita - Koleje Jana Opletala**		
OSTRAVSKÁ UNIVERZITA **Ostravská univerzita** Dvořákova 7 701 03 Ostrava	místo akce: Kranichova 1433/8, 710 00 Slezská Ostrava k.ú. Slezská Ostrava 714828		
	autor projektu: Ing. Arch. Radim Václavík	podpis:	číslo zakázky:
	hlavní inženýr projektu: Ing. Pavel Hynčica	podpis:	datum: 11/2024
	vypracoval: Ing. Štěpánka Peřinová	podpis:	formát: A4 změna:
projektant profese:	st. objekt: SO 03.1 - HLAVNÍ BUDOVA - 1.etapa SO 03.2 - HLAVNÍ BUDOVA - 2.etapa		měřítko: 1:200
	stupeň PD: Dokumentace pro provádění stavby		číslo paré:
	část: D.1.2 - STAVEBNĚ KONSTRUKČNÍ ŘEŠENÍ ZAJIŠTĚNÍ STAVEBNÍ JÁMY, PILOTY		
	výkres: PŮDORYS ZAJIŠTĚNÍ STAVEBNÍ JÁMY		číslo: 45