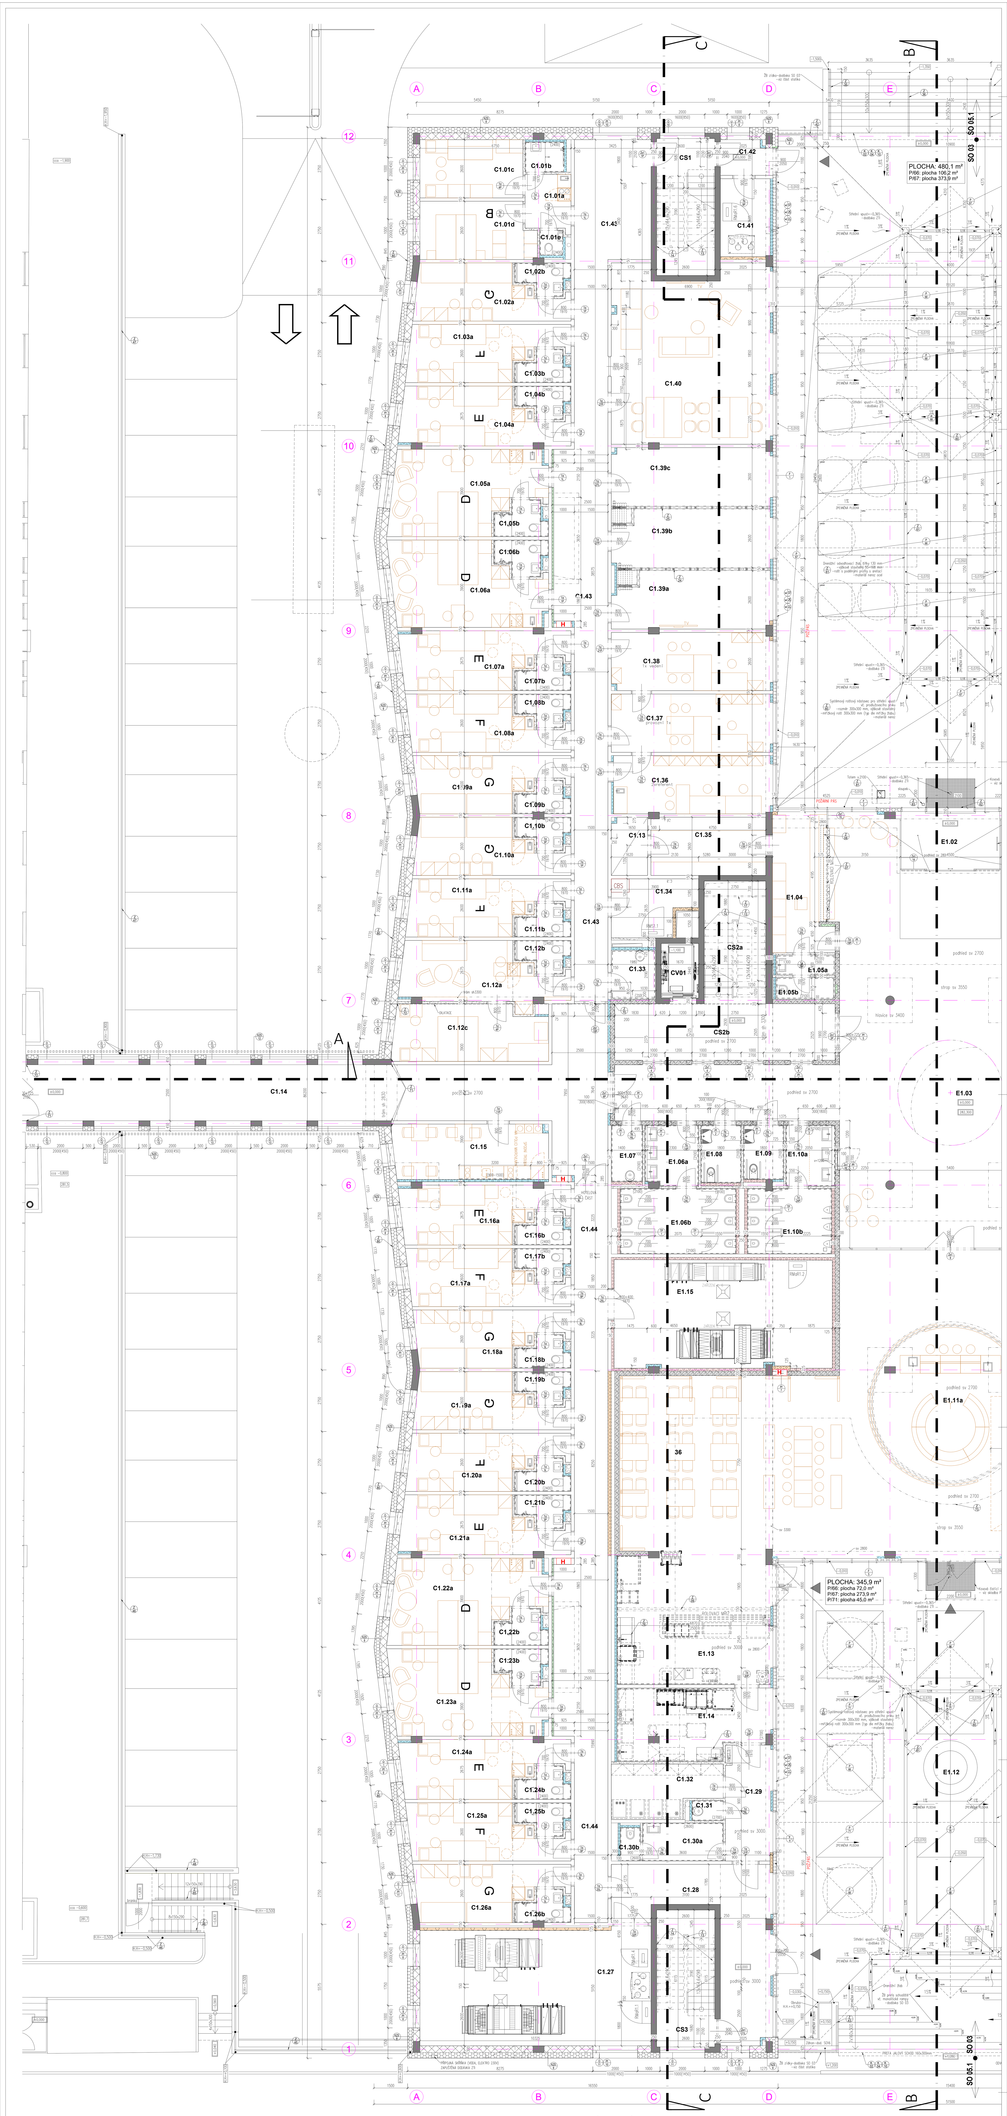

LEGENDA HMOT:

LEGENDA MÍSTNOSTÍ

číslo	název místnosti - účel	plocha [m²]
C1.01a	CHODBA	10,1
C1.01b	CHODBA	10,1
C1.01c	CHODBA	10,1
C1.01d	CHODBA	10,1
C1.01e	CHODBA	10,1
C1.02a	CHODBA	10,1
C1.02b	CHODBA	10,1
C1.03a	CHODBA	10,1
C1.03b	CHODBA	10,1
C1.12c	CHODBA	10,1
C1.13	CHODBA	10,1
C1.14	CHODBA	10,1
C1.15	CHODBA	10,1
C1.16a	CHODBA	10,1
C1.16b	CHODBA	10,1
C1.17a	CHODBA	10,1
C1.17b	CHODBA	10,1
C1.27	CHODBA	10,1
C1.28	CHODBA	10,1
C1.29	CHODBA	10,1
C1.30a	CHODBA	10,1
C1.30b	CHODBA	10,1
C1.31	CHODBA	10,1
C1.32	CHODBA	10,1
C1.33	CHODBA	10,1
C1.34	CHODBA	10,1
C1.35	CHODBA	10,1
C1.36	CHODBA	10,1
C1.37	CHODBA	10,1
C1.38	CHODBA	10,1
C1.39a	CHODBA	10,1
C1.39b	CHODBA	10,1
C1.39c	CHODBA	10,1
C1.40	CHODBA	10,1
C1.41	CHODBA	10,1
C1.42	CHODBA	10,1
C1.43	CHODBA	10,1
C1.44	CHODBA	10,1
E1.02	CHODBA	10,1
E1.03	CHODBA	10,1
E1.04	CHODBA	10,1
E1.05a	CHODBA	10,1
E1.05b	CHODBA	10,1
E1.06a	CHODBA	10,1
E1.06b	CHODBA	10,1
E1.07	CHODBA	10,1
E1.08	CHODBA	10,1
E1.09	CHODBA	10,1
E1.10a	CHODBA	10,1
E1.10b	CHODBA	10,1
E1.11a	CHODBA	10,1
E1.12	CHODBA	10,1
E1.13	CHODBA	10,1
E1.14	CHODBA	10,1
E1.15	CHODBA	10,1
36	CHODBA	10,1

číslo	název místnosti - účel	plocha [m²]
E1.07	CHODBA	10,1
E1.08	CHODBA	10,1
E1.09	CHODBA	10,1
E1.10a	CHODBA	10,1
E1.10b	CHODBA	10,1
E1.11a	CHODBA	10,1
E1.12	CHODBA	10,1
E1.13	CHODBA	10,1
E1.14	CHODBA	10,1
E1.15	CHODBA	10,1
36	CHODBA	10,1

SCHÉMA:

±0,000 = 282,300 m.n.m

generální projektant a investor

ostravská univerzita

Ostravská univerzita - Koleje Jana Opletala

místo stavby: Kranichova 14/226, 710 00 Slezská Ostrava k.ú. Slezská Ostrava 774828

autor projektu: Ing. Arch. Radim Václavík

zodpovědný projektant: Ing. Pavel Hyndrůa

zpracovatel: Ing. Tomáš Rychlý

projektant profese: Ing. Petr Eiller

stupeň: DSP

Dokumentace pro provádění stavby

část: D.1.1 - ARCHITEKTONICKO STAVEBNÍ ŘEŠENÍ

výkres: Půdorys 1.np - C + společná část

číslo výkresu: 03

datum: 11/2024

formát: A0 a A4

měřítko: 1:50

číslo paré: