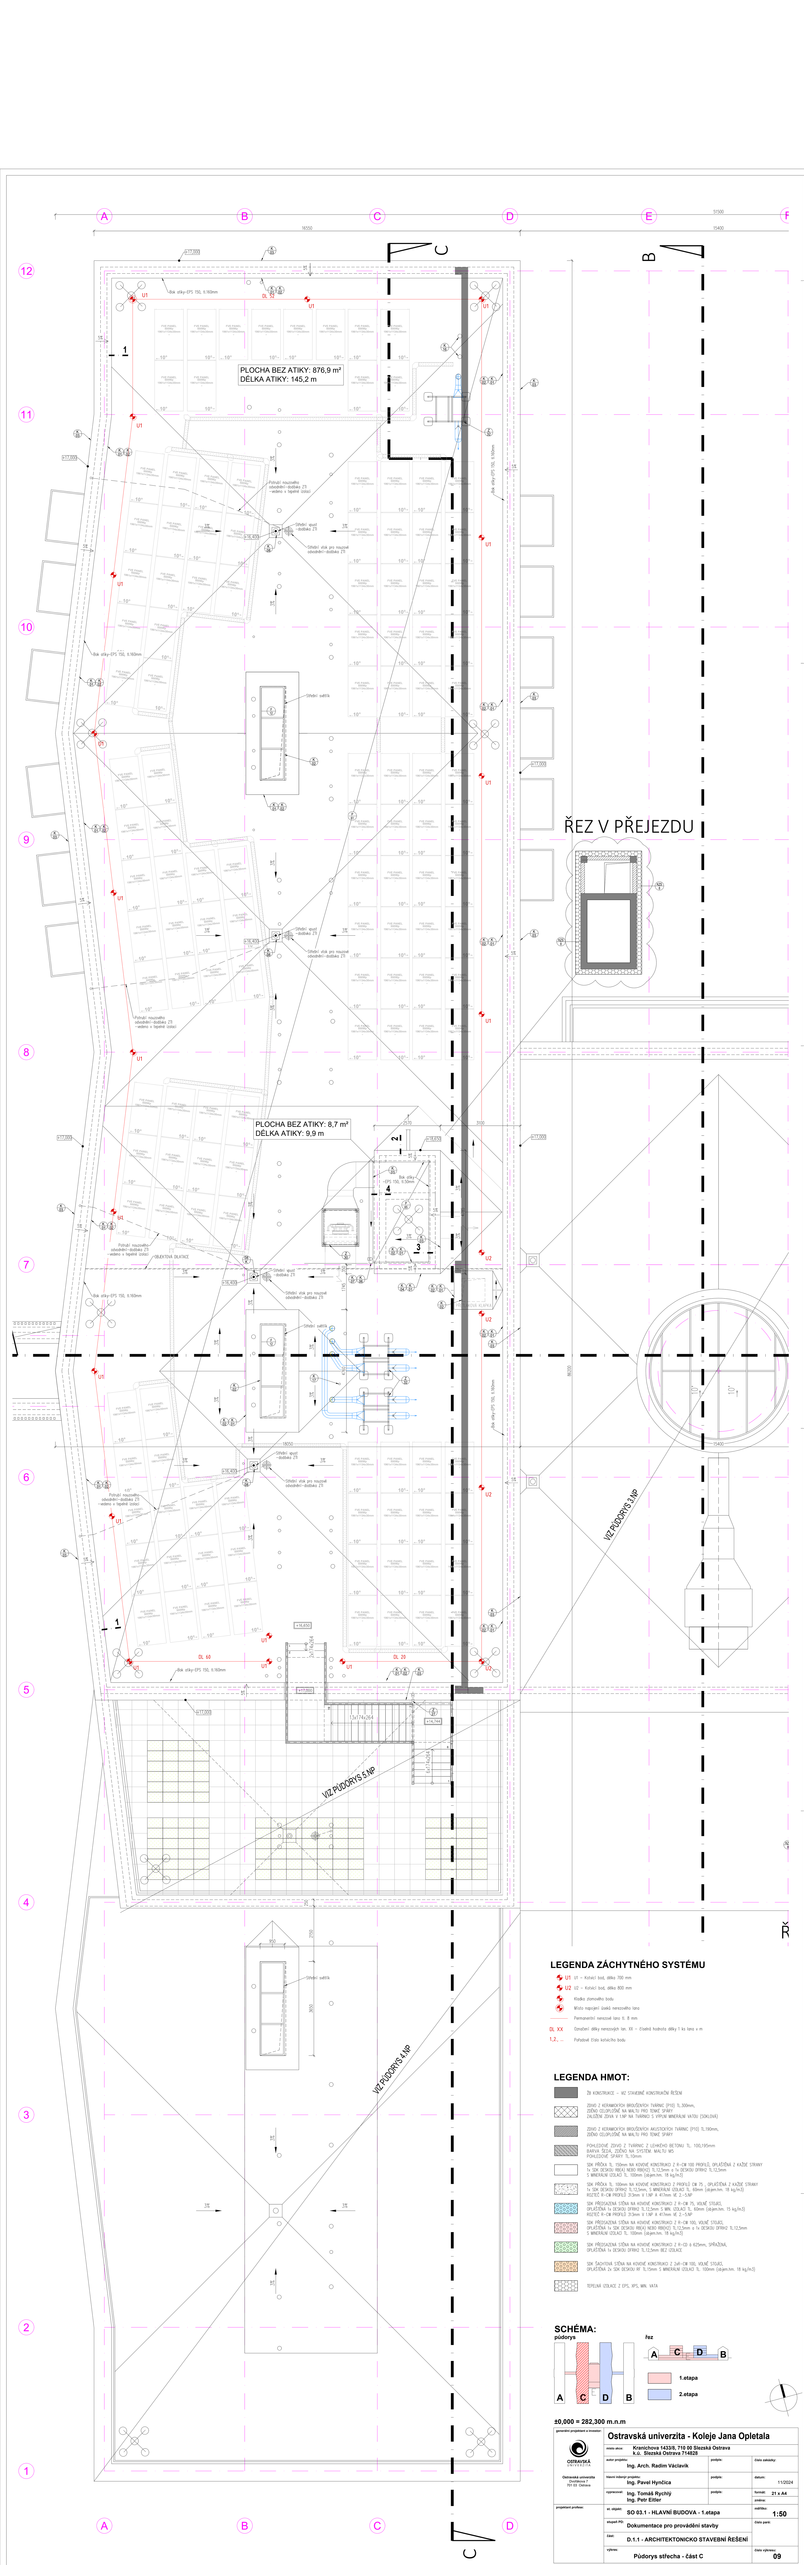

LEGENDA ZÁCHYTNÉHO SYSTÉMU

- U1 U1 – Kotvící bod, délka 700 mm
- U2 U2 – Kotvící bod, délka 800 mm
- Kladka (komunální bod)
- Místo napojení (každá nerezového lana
- Pomocná/ní nerezové lano; ø 8 mm
- Dl. XX Označení délky nerezových lan. Dl. – Označ hodnota délky v ks lana v m
- 1,2,... Pořadové číslo kotvícího bodu

LEGENDA HMOT:

- TŘI KONSTRUKCE – VIZ STAVEBNÍ KONSTRUKČNÍ ŘEŠENÍ
- ZDIVO Z KERAMICKÝCH BROUŠENÝCH TVÁRNIC (P10) TL.300mm, ZDĚNO SLOUPOVĚ NA MALTU PRO TENKÉ SPÁRY OKLÍZEŇ ZDIVA V 1.NP NA TVÁRNICI S VÝPLNÍ MINERÁLNÍ VATOU (ODKLENÍ)
- ZDIVO Z KERAMICKÝCH BROUŠENÝCH AKUSTICKÝCH TVÁRNIC (P10) TL.190mm, ZDĚNO SLOUPOVĚ NA MALTU PRO TENKÉ SPÁRY
- POHLEDOVÉ ZDIVO Z TVÁRNIC Z LEHČENÉHO BETONU TL. 100,195mm BARVA TEZA, ZDĚNO NA SYSTÉM MALTU MS POHLEDOVÉ SPÁRY TL.10mm
- SK PŘÍSTAVBA TL. 100mm NA KOVOVÉ KONSTRUKCI Z R-CH 100 PROFILŮ, SPLAŠTĚNA Z KAŽDÉ STRANY S 1DK DESKOU SPÍRKO TL.12,5mm a 1x DESKOU SPÍRKO TL.12,5mm S MINERÁLNÍ IZOLACÍ TL. 100mm (objem.hm. 18 kg/m3)
- SDK PŘÍČKA TL. 125mm NA KOVOVÉ KONSTRUKCI Z PROFILŮ CW 75 , SPLAŠTĚNA Z KAŽDÉ STRANY S 2DK DESKOU SPÍRKO TL.12,5mm, S MINERÁLNÍ IZOLACÍ TL. 50mm (objem.hm. 18 kg/m3) RIZTEC R-CW PROFILY 3Ocm V 1.NP A 47cm VE 2.-5.NP
- SDK PŘÍSTAVBA STĚNA NA KOVOVÉ KONSTRUKCI Z R-CW 75, VLNĚ STOJÍCÍ, SPLAŠTĚNA 1x DESKOU SPÍRKO TL.12,5mm S MIN. IZOLACÍ TL. 50mm (objem.hm. 15 kg/m3) RIZTEC R-CW PROFILY 3Ocm V 1.NP A 47cm VE 2.-5.NP
- SDK PŘÍSTAVBA STĚNA NA KOVOVÉ KONSTRUKCI Z R-CW 100, VLNĚ STOJÍCÍ, SPLAŠTĚNA 1x SDK DESKOU RIGIX 9080 MBO02 TL.12,5mm a 1x DESKOU SPÍRKO TL.12,5mm S MINERÁLNÍ IZOLACÍ TL. 100mm (objem.hm. 18 kg/m3)
- SDK PŘÍSTAVBA STĚNA NA KOVOVÉ KONSTRUKCI Z R-CD 6 625mm, SPRÁZNĚNÁ, SPLAŠTĚNA 1x DESKOU SPÍRKO TL.12,5mm BEZ IZOLACE
- SDK ŠACHTOVÁ STĚNA NA KOVOVÉ KONSTRUKCI Z 2xR-CW 100, VLNĚ STOJÍCÍ, SPLAŠTĚNA 2x SDK DESKOU RF TL.15mm S MINERÁLNÍ IZOLACÍ TL. 100mm (objem.hm. 18 kg/m3)
- TEPELNÁ IZOLACE Z EPS, XPS, MW, VATA

SCHÉMA:

půdorys

řez

A C D B

1.etapa

2.etapa

±0,000 = 282,300 m.n.m

generální projektant a investor			
OSTRAVSKÁ UNIVERZITA	místo stavby:	Kromě/nová 1423/6, 710 00 Slezská Ostrava k.ú. Slezská Ostrava 714628	
Ostravská univerzita Dvořákova 7 701 03 Ostrava	autor projektu:	ing. Arch. Radim Václavík	podpis: / číslo zakázky:
	hlavní inženýr projektu:	ing. Pavel Hynčica	podpis: / datum: 11/2024
	vypracoval:	Ing. Tomáš Rychlý	podpis: / formát: 21 x A4
		Ing. Petr Eiler	podpis: / měřítko:
projektant profese	st. objekt:	SO 03.1 - HLAVNÍ BUDOVA - 1.etapa	měřítko: 1:50
	stupeň dok.:	Dokumentace pro provádění stavby	Číslo paré:
	část:	D.1.1 - ARCHITEKTONICKO STAVEBNÍ ŘEŠENÍ	
	výkres:	Půdorys střecha - část C	Číslo výkresu: 09