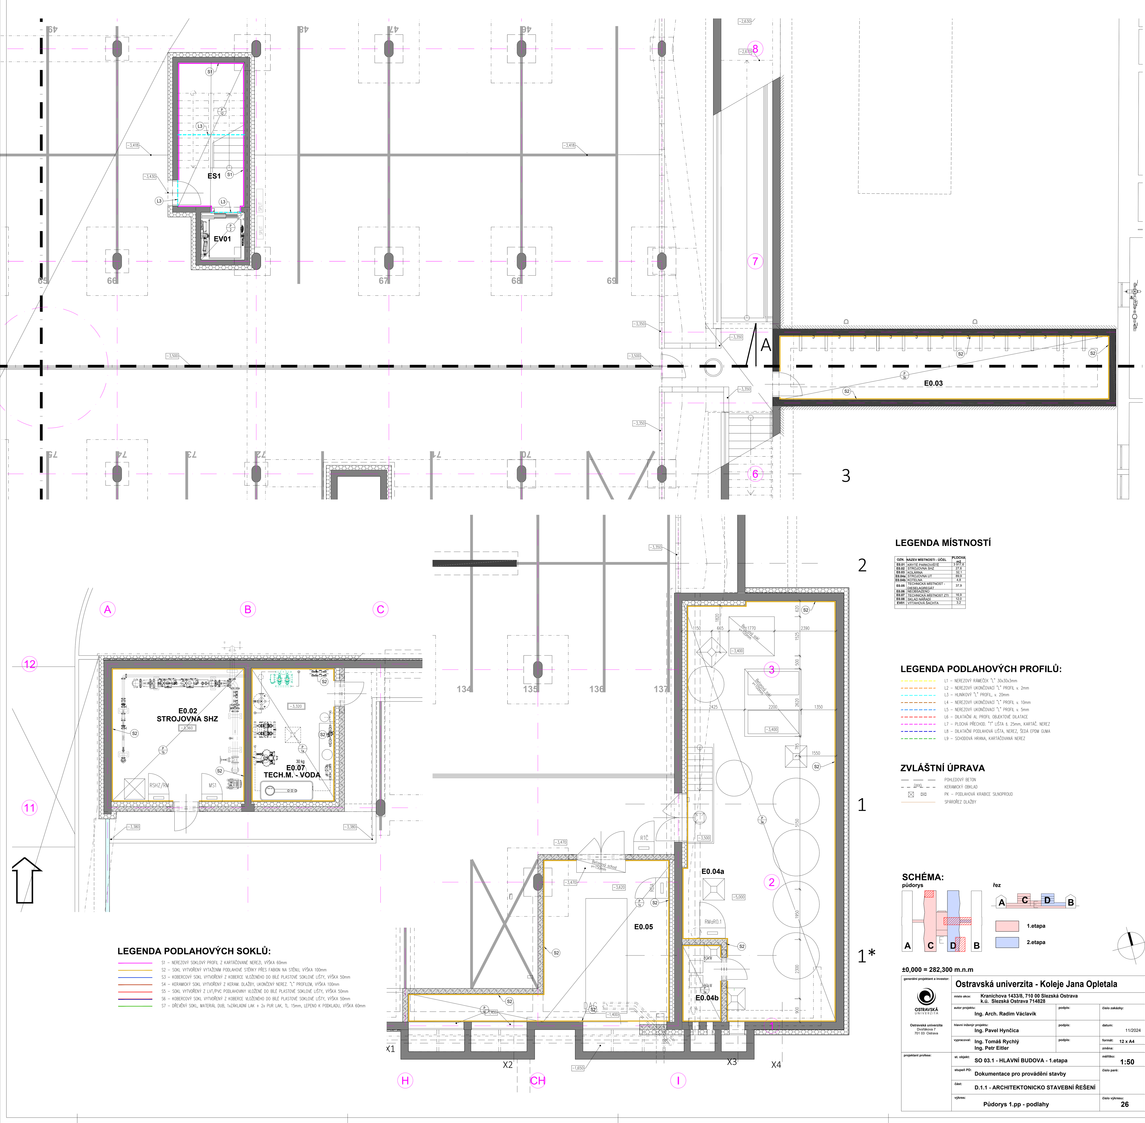

LEGENDA MÍSTNOSTÍ

ČÍSLO	NÁZEV MÍSTNOSTI - UCEL	PLOCHA
E0.01	TECHNICKÁ MÍSTNOST	28,1
E0.02	STROJOVNA SHZ	67,7
E0.03	CHODBA	30,5
E0.04a	SCHODIŠTĚ VČ.ST.	23,2
E0.04b	CHODBA	7,5
E0.05	TECHNICKÁ MÍSTNOST - ÚKLIDOVÁ KOMORA	17,9
E0.07	TECHNICKÁ MÍSTNOST ZTI	18,5
EV01	VÝTAHOVÁ ŠACHTA	1,7
ES1	VÝTAHOVÁ ŠACHTA	1,7

LEGENDA PODLAHOVÝCH PROFILŮ:

- L1 – NEREZOVÝ RÁMEČEK "L" 30x30x3mm
- L2 – NEREZOVÝ UKONČOVACÍ "L" PROFIL v. 2mm
- L3 – HLINÍKOVÝ "L" PROFIL v. 20mm
- L4 – NEREZOVÝ UKONČOVACÍ "L" PROFIL v. 10mm
- L5 – NEREZOVÝ UKONČOVACÍ "L" PROFIL v. 5mm
- L6 – DILATAČNÍ AL PROFIL DRÁŽKOVÉ DILATACE
- L7 – PLOCHÁ PŘECHODOVÁ "T" LIŠTA š. 25mm, KARTÁČ NEREZ
- L8 – DILATAČNÍ PODLAHOVÁ LIŠTA, NEREZ, TĚSNÁ VČETNĚ LIŠTY
- L9 – SCHODIŠŤOVÁ HRANA, KARTÁČOVANÁ NEREZ

ZVLÁŠTNÍ ÚPRAVA

- PONÁLEVOVÝ BETON
- KOVOVÝ ZÁMLAZ
- PK – PODLAHOVÁ KRABICE SUNOPROUD
- SPIRÁLOVÉ SCHODY

SCHÉMA:

půdorys

řez

LEGENDA PODLAHOVÝCH SOKLŮ:

- S1 – NEREZOVÝ SOKLOVÝ PROFIL Z KARTÁČOVANÉ NEREZI, VÝŠKA 60mm
- S2 – SOKL VYTVOŘENÝ VYTAŽENÍM PODLAHOVÉ ČÁSTI PŘES HÁKEM NA OCEL. VÝŠKA 100mm
- S3 – KOBERCOVÝ SOKL VYTVOŘENÝ Z KOBERCE SLOŽENÉHO DO BILÉ PLASTOVÉ SOKLOVÉ LIŠTY, VÝŠKA 50mm
- S4 – KERAMICKÝ SOKL VYTVOŘENÝ Z KERAM. DLAŽDIC UKONČENÝ NEREZ. "L" PROFILEM, VÝŠKA 150mm
- S5 – SOKL VYTVOŘENÝ Z LIC.PVC PODLAHOVÉ KRYTINY DO BILÉ PLASTOVÉ SOKLOVÉ LIŠTY, VÝŠKA 30mm
- S6 – KOBERCOVÝ SOKL VYTVOŘENÝ Z KOBERCE SLOŽENÉHO DO BILÉ PLASTOVÉ SOKLOVÉ LIŠTY, VÝŠKA 50mm
- S7 – DŘEVĚNÝ SOKL, MATERIÁL DUB, NLÍŽKOVÁNÍ LIM + 2x PUR LAK, TL. 15mm, LEPENÝ K PODKLADU, VÝŠKA 60mm

±0,000 = 282,300 m.n.m

generální projektant a investor			
OSTRAVSKÁ UNIVERZITA	název akce:	Kravčíkova 14328, 710 00 Slezská Ostrava k.ú. Slezská Ostrava 714828	
	autor projektu:	Ing. Arch. Radim Václavík	podpis: / číslo zakázky:
Ostravská univerzita Dvořákova 7 701 03 Ostrava	hlavní inženýr projektu:	Ing. Pavel Hyndica	podpis: / datum: 11/2024
	vypracoval:	Ing. Tomáš Rychlý Ing. Petr Eizler	podpis: / formát: 12 x A4
projektant profese:	st. objekt:	SO 03.1 - HLAVNÍ BUDOVA - 1.etapa	měřítko: 1:50
	stupeň DP:	Dokumentace pro provádění stavby	číslo paré.
	část:	D.1.1 - ARCHITEKTONICKO STAVEBNÍ ŘEŠENÍ	
	výkres:	Půdorys 1.pp - podlahy	číslo výkresu: 26