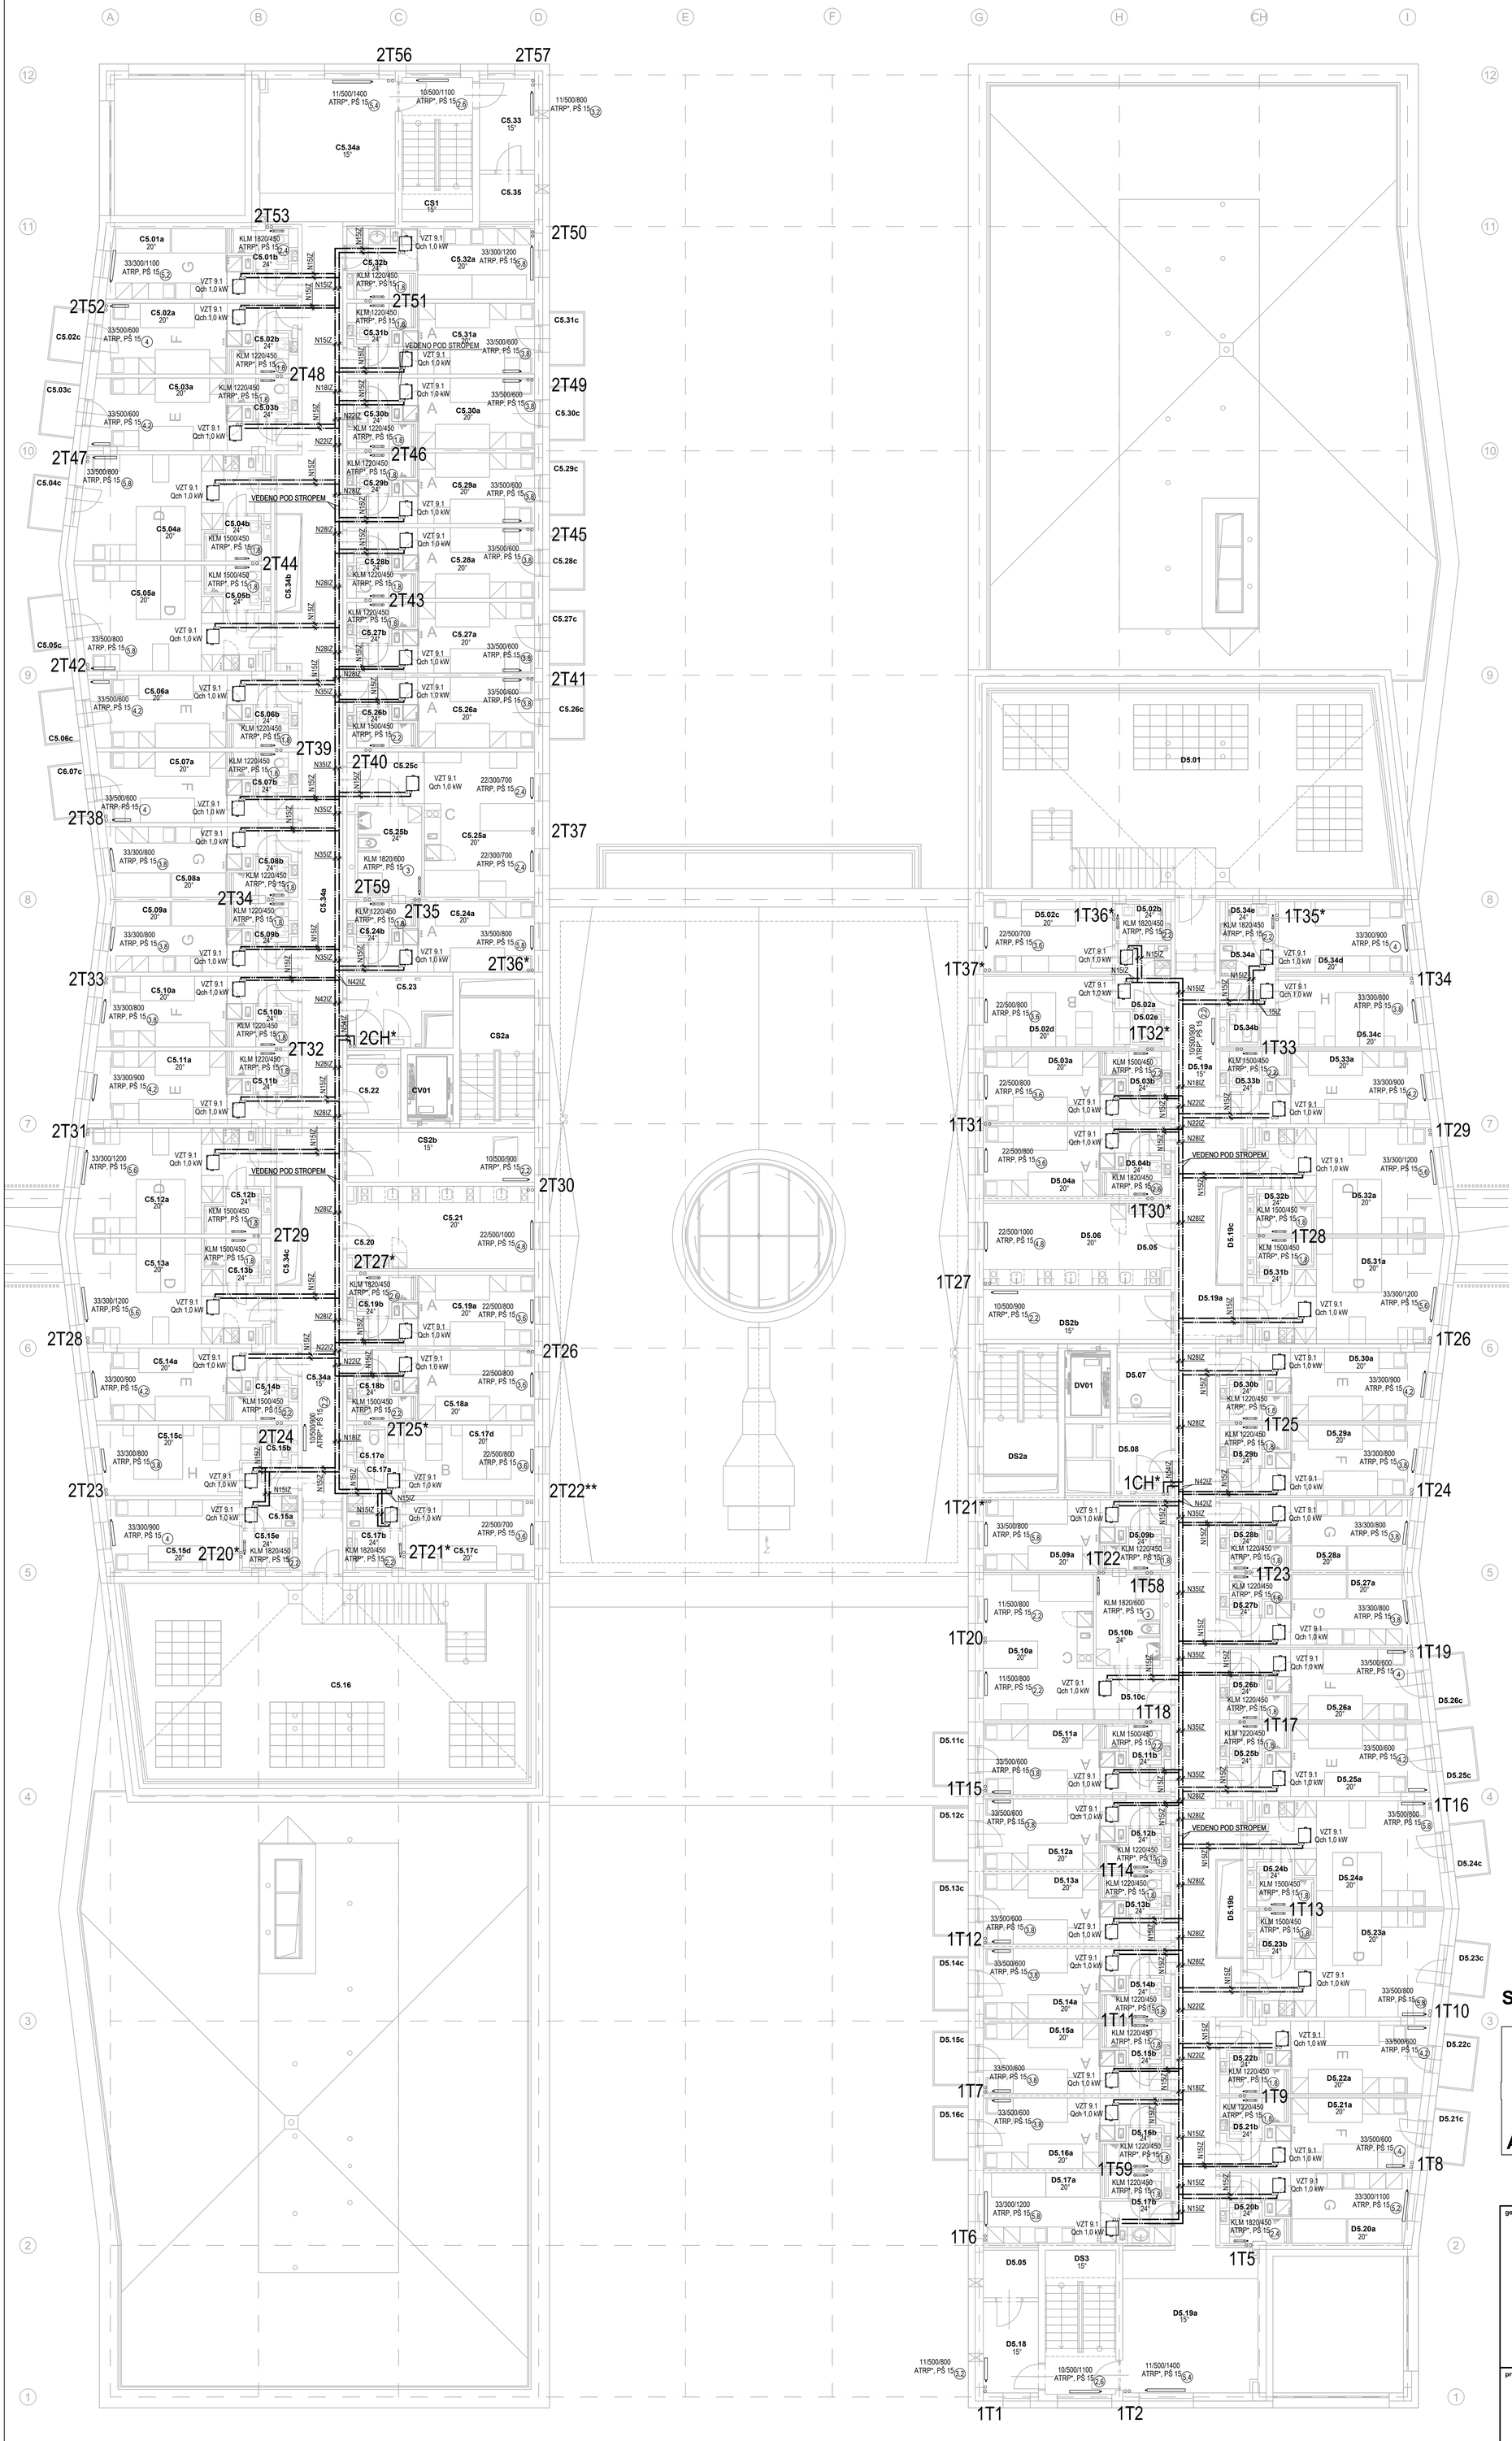

OZN.	NÁZEV MÍSTNOSTI - ÚČEL	PLOCHA m2
C5.01a	POKOJ	14,9
C5.01b	KOUPELNA, WC	2,3
C5.02a	POKOJ	15,8
C5.02b	KOUPELNA, WC	2,3
C5.02c	BALKÓN	2,4
C5.03a	POKOJ	16,6
C5.03b	KOUPELNA, WC	2,3
C5.03c	BALKÓN	2,4
C5.04a	POKOJ	23,7
C5.04b	KOUPELNA, WC	3,3
C5.04c	BALKÓN	2,4
C5.05a	POKOJ	23,7
C5.05b	KOUPELNA, WC	3,3
C5.05c	BALKÓN	2,4
C5.06a	POKOJ	16,6
C5.06b	KOUPELNA, WC	2,3
C5.06c	BALKÓN	2,4
C5.07a	POKOJ	15,8
C5.07b	KOUPELNA, WC	
C5.07c	BALKÓN	2,4
C5.08a	POKOJ	14,9
C5.08b	KOUPELNA, WC	2,3
C5.09a	POKOJ	14,9
C5.09b	KOUPELNA, WC	2,3
C5.10a	POKOJ	15,8
C5.10b	KOUPELNA, WC	2,3
C5.11a	POKOJ	16,6
C5.11b	KOUPELNA, WC	2,3
C5.12a	POKOJ	23,7
C5.12b	KOUPELNA, WC	3,3
C5.13a	POKOJ	23,7
C5.13b	KOUPELNA, WC	3,3
C5.14a	POKOJ	16,6
C5.14b	KOUPELNA, WC	2,3
C5.15a	CHODBA	4,5
C5.15b	WC	1,4
C5.15c	POKOJ	14,2
C5.15d	POKOJ	12,6
C5.15e	KOUPELNA	2,4
C5.16	TERASA	129,7
C5.17a	CHODBA	4,5
C5.17b	WC	1,4
C5.17c	POKOJ	12,9
C5.17d	POKOJ	12,2
C5.17e	KOUPELNA	2,4
C5.18a	POKOJ	14,5
C5.18b	KOUPELNA, WC	2,3
C5.19a	POKOJ	14,5
C5.19b	KOUPELNA, WC	2,3
C5.20	NEOBSAZENO	
CS2a	SCHODIŠTĚ	12,2
CS2b	CHODBA SCHODIŠTĚ	15,3
C5.21	KUCHYŇKA, DENNÍ MÍSTNOST	16,4
CV01	VYTAHOVÁ ŠACHTA	4,1
C5.22	ÚKLIDOVÁ MÍSTNOST	4,3
C5.23	TZB, SKLAD	8,7
C5.24a	POKOJ	14,5
C5.24b	KOUPELNA, WC	2,3
C5.25a	POKOJ IMOBIL	27,2
C5.25b	KOUPELNA, WC IMOBIL	7,8
C5.26a	POKOJ	14,5
C5.26b	KOUPELNA, WC	2,3
C5.26c	BALKÓN	2,4
C5.27a	POKOJ	14,5
C5.27b	KOUPELNA, WC	2,3
C5.27c	BALKÓN	2,4
C5.28a	POKOJ	14,5
C5.28b	KOUPELNA, WC	2,3
C5.28c	BALKÓN	2,4
C5.29a	POKOJ	14,5
C5.29b	KOUPELNA, WC	2,3
C5.29c	BALKÓN	2,4
C5.30a	POKOJ	14,5
C5.30b	KOUPELNA, WC	2,3
C5.30c	BALKÓN	2,4
C5.31a	POKOJ	14,5
C5.31b	KOUPELNA, WC	2,3
C5.31c	BALKÓN	2,4
C5.32a	POKOJ	14,9
C5.32b	KOUPELNA, WC	2,3
C5.33	TECHNICKÁ MÍSTNOST FVE	6,8
CS1	SCHODIŠTĚ	13,9
C5.34a	CHODBA	109,2
C5.34b	SVĚTLÍK	3,7
C5.34c	SVĚTLÍK	3,7
C5.35	TECHNICKÁ MÍSTNOST VZT	3,5

OZN.	NÁZEV MÍSTNOSTI - ÚČEL	PLOCHA m2
D5.01	TERASA	129,7
D5.02a	CHODBA	4,5
D5.02b	KOUPELNA	2,4
D5.02c	POKOJ	12,2
D5.02d	POKOJ	12,9
D5.02e	WC	1,4
D5.03a	POKOJ	14,5
D5.03b	KOUPELNA, WC	2,3
D5.04a	POKOJ	14,5
D5.04b	KOUPELNA, WC	2,3
D5.05	TECHNICKÁ MÍSTNOST VZT	3,5
D5.06	KUCHYŇKA, DENNÍ MÍSTNOST	16,4
DS2a	SCHODIŠTĚ	12,2
DS2b	CHODBA SCHODIŠTĚ	15,3
DV01	VYTAHOVÁ ŠACHTA	4,1
D5.07	ÚKLIDOVÁ MÍSTNOST	4,4
D5.08	TZB, SKLAD	6,3
D5.09a	POKOJ	14,5
D5.09b	KOUPELNA,WC	2,3
D5.10a	POKOJ IMOBIL	27,2
D5.10b	KOUPELNA, WC IMOBIL	7,8
D5.11a	POKOJ	14,5
D5.11b	KOUPELNA,WC	2,3
D5.11c	BALKÓN	2,4
D5.12a	POKOJ	14,5
D5.12b	KOUPELNA,WC	2,3
D5.12c	BALKÓN	2,4
D5.13a	POKOJ	14,5
D5.13b	KOUPELNA,WC	2,3
D5.13c	BALKÓN	2,4
D5.14a	POKOJ	14,5
D5.14b	KOUPELNA,WC	2,3
D5.14c	BALKÓN	2,4
D5.15a	POKOJ	14,5
D5.15b	KOUPELNA,WC	2,3
D5.15c	BALKÓN	2,4
D5.16a	POKOJ	14,5
D5.16b	KOUPELNA,WC	2,3
D5.16c	BALKÓN	2,4
D5.17a	POKOJ	14,5
D5.17b	KOUPELNA,WC	2,3
D5.17c	BALKÓN	2,4
D5.18	TECHNICKÁ MÍSTNOST FVE	6,8
DS3	SCHODIŠTĚ	13,9
D5.19a	CHODBA	109,2
D5.19b	SVĚTLÍK	3,7
D5.19c	SVĚTLÍK	3,7
D5.20a	POKOJ	14,9
D5.20b	KOUPELNA, WC	2,3
D5.21a	POKOJ	15,8
D5.21b	KOUPELNA, WC	2,3
D5.21c	BALKÓN	2,4
D5.22a	POKOJ	16,6
D5.22b	KOUPELNA, WC	2,3
D5.22c	BALKÓN	2,4
D5.23a	POKOJ	23,7
D5.23b	KOUPELNA, WC	3,3
D5.23c	BALKÓN	2,4
D5.24a	POKOJ	23,7
D5.24b	KOUPELNA, WC	3,3
D5.24c	BALKÓN	2,4
D5.25a	POKOJ	14,5
D5.25b	KOUPELNA, WC	2,3
D5.25c	BALKÓN	2,4
D5.26a	POKOJ	15,8
D5.26b	KOUPELNA, WC	2,3
D5.26c	BALKÓN	2,4
D5.27a	POKOJ	14,9
D5.27b	KOUPELNA, WC	2,3
D5.28a	POKOJ	14,9
D5.28b	KOUPELNA, WC	2,3
D5.29a	POKOJ	15,8
D5.29b	KOUPELNA, WC	2,3
D5.30a	POKOJ	16,6
D5.30b	KOUPELNA, WC	2,3
D5.31a	POKOJ	23,7
D5.31b	KOUPELNA, WC	3,3
D5.32a	POKOJ	23,7
D5.32b	KOUPELNA, WC	3,3
D5.33a	POKOJ	16,6
D5.33b	KOUPELNA, WC	2,3
D5.34a	CHODBA	4,5
D5.34b	WC	1,4
D5.34c	POKOJ	14,2
D5.34d	POKOJ	12,6
D5.34e	KOUPELNA	2,4

LEGENDA:

33 PLAN VKM8/900/1600	PANELOVÉ OTOPNÉ TĚLESO S HLADKOU PLOCHOU A MULTIF. PŘIPOJENÍM, TYP/ VÝŠKA/ DÉLKA
KHM46/218/1400	PANELOVÉ OTOPNÉ TĚLESO DESIGNOVÉ HORIZONTÁLNÍ SE STŘED. PŘIPOJENÍM, TYP/ VÝŠKA/ DÉLKA
KH44/218/1800	PANELOVÉ OTOPNÉ TĚLESO DESIGNOVÉ HORIZONTÁLNÍ S BOČNÍM PŘÍPOJEM, TYP/ VÝŠKA/ DÉLKA
22/900/800	PANELOVÉ OTOPNÉ TĚLESO S BOČNÍM PŘÍPOJEM, TYP/ VÝŠKA/ DÉLKA
KLM 1220/450	TRUBKOVÉ OTOPNÉ TĚLESO ROVNÉ SE ZVÝŠENÝM VÝKONEM, TYP, VÝŠKA/ŠÍŘKA
ATRP	RAD. VENTIL S AFC TECHNOLOGIÍ, Qmax 150 l/h, PŘÍMÝ S TERMOPOHONEM 230 V, 2-BOD, NC
ATRP*	RAD. VENTIL S AFC TECHNOLOGIÍ, Qmax 150 l/h, PŘÍMÝ S KAPALIN. TERMOSTAT. HLAVICÍ M30x1,5
ATSAR	SDRUŽENÁ ARMATURA S AFC TECHNOLOGIÍ, Qmax 150 l/h, ROHOVÁ S TERMOPOHONEM 230 V, 2-BOD, NC
PŠ	RADIÁTOROVÉ ŠROUBENÍ PŘÍMÉ (kvs 1,74)
KK	KULOVÝ UZAVÍRACÍ KOHOUT
VK	VYPOUŠTĚCÍ KULOVÝ KOHOUT
(5)	NASTAVENÍ PRŮTOKU ATRP, ATSAR (l/h x 10)
VZT	ZAŘÍZENÍ V DODÁVCE PROFESE VZT

POZNÁMKA:

- NÁVRH ULOŽENÍ POTRUBÍ PROVEDE DODAVATEL ZÁVĚSNÉ TECHNIKY V RÁMCI DÍLENSKÉ DOKUMENTACE
- V 1.NP JE POTRUBÍ VEDENO POD STROPEM (MIMO JINAK OZNAČENÉHO ROZVODU)
- SKUTEČNÉ VEDENÍ ROZVODŮ PODLÉHÁ KOORDINAČNÍMU VÝKRESU- ZPRACOVATEL HIP

LEGENDA POTRUBÍ

	ROZVOD TEPLA
	ROZVOD CHLADU
42IZ	POTRUBÍ Z TRUBEK Z UHLÍKOVÉ OCELI
N42IZ	POTRUBÍ Z TRUBEK NEREZOVÝCH (MAT. 1.4301)
F76IZ	POTRUBÍ Z OCELOVÝCH TRUB BEZEŠVÝCH HLADKÝCH
P90IZ	POTRUBÍ Z PVC-U POTRUBÍ, PN 1 MPa

SCHÉMA:

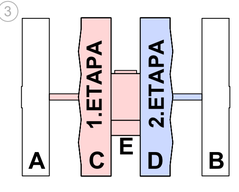

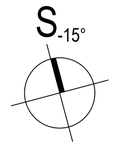

generální projektant a investor:

OSTRAVSKÁ UNIVERZITA

Ostravská univerzita
Dvořákova 7
701 03 Ostrava

Ostravská univerzita - Koleje Jana Opletala

místo akce: Kranichova 1433/8, 710 00 Slezská Ostrava
k.ú. Slezská Ostrava 714828

autor projektu: Ing. Arch. Radim Václavík	podpis:	číslo zakázky:
hlavní inženýr projektu: Ing. Pavel Hynčica	podpis:	datum: 11/2024
vypracoval: Radim Šelong	podpis:	formát: 16xA4
		změna:
projektant profese:	st. objekt: SO 03.1 - HLAVNÍ BUDOVA - 1.etapa SO 03.2 - HLAVNÍ BUDOVA - 2.etapa	měřítko: 1:100
	stupeň PD: Dokumentace pro provádění stavby	číslo paré:
	část: D.1.4.1 - VYTÁPĚNÍ A ROZVOD CHLADU	
	výkres: Půdorys 5.NP	číslo: 06