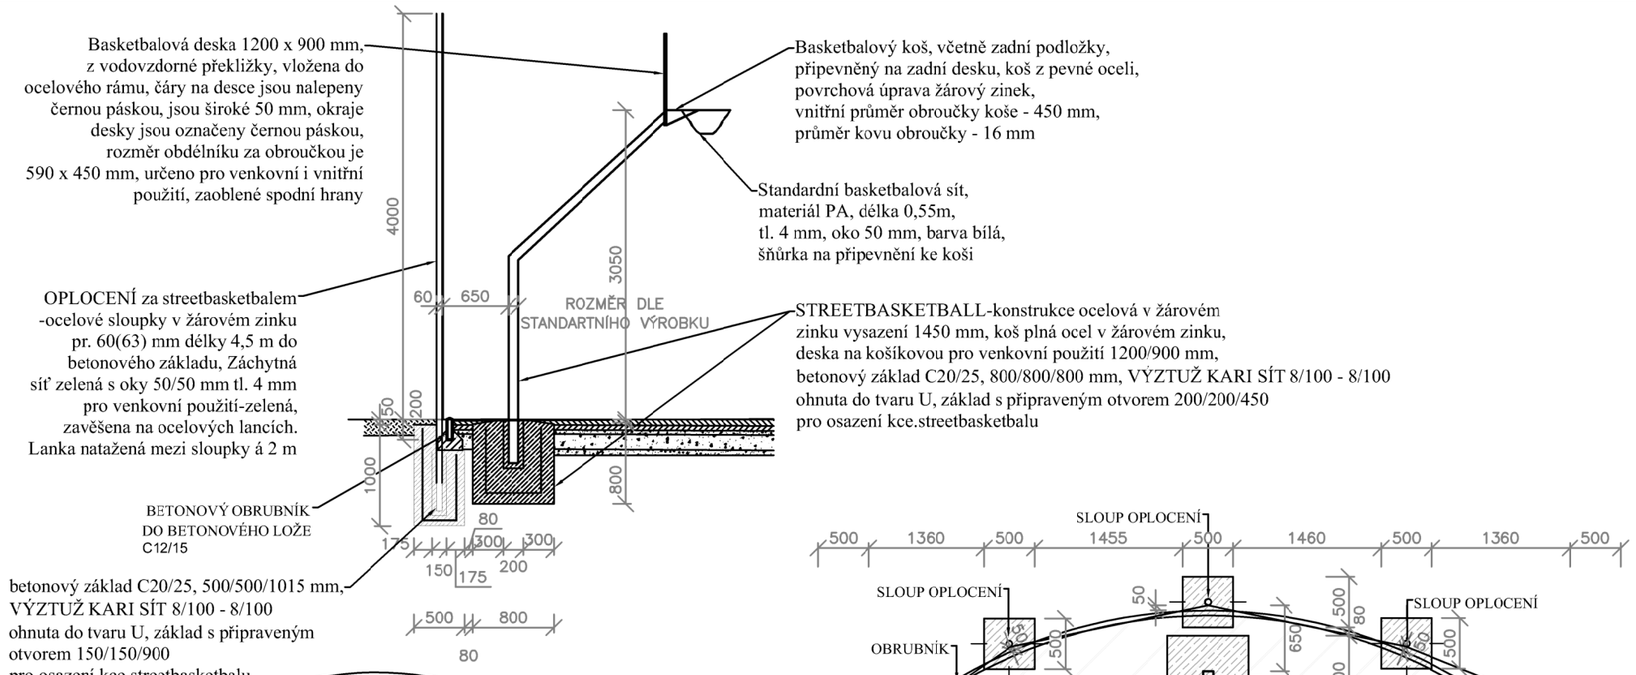

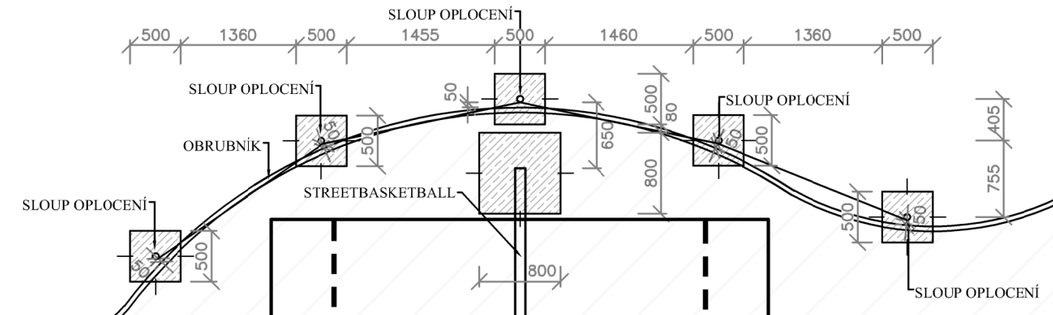

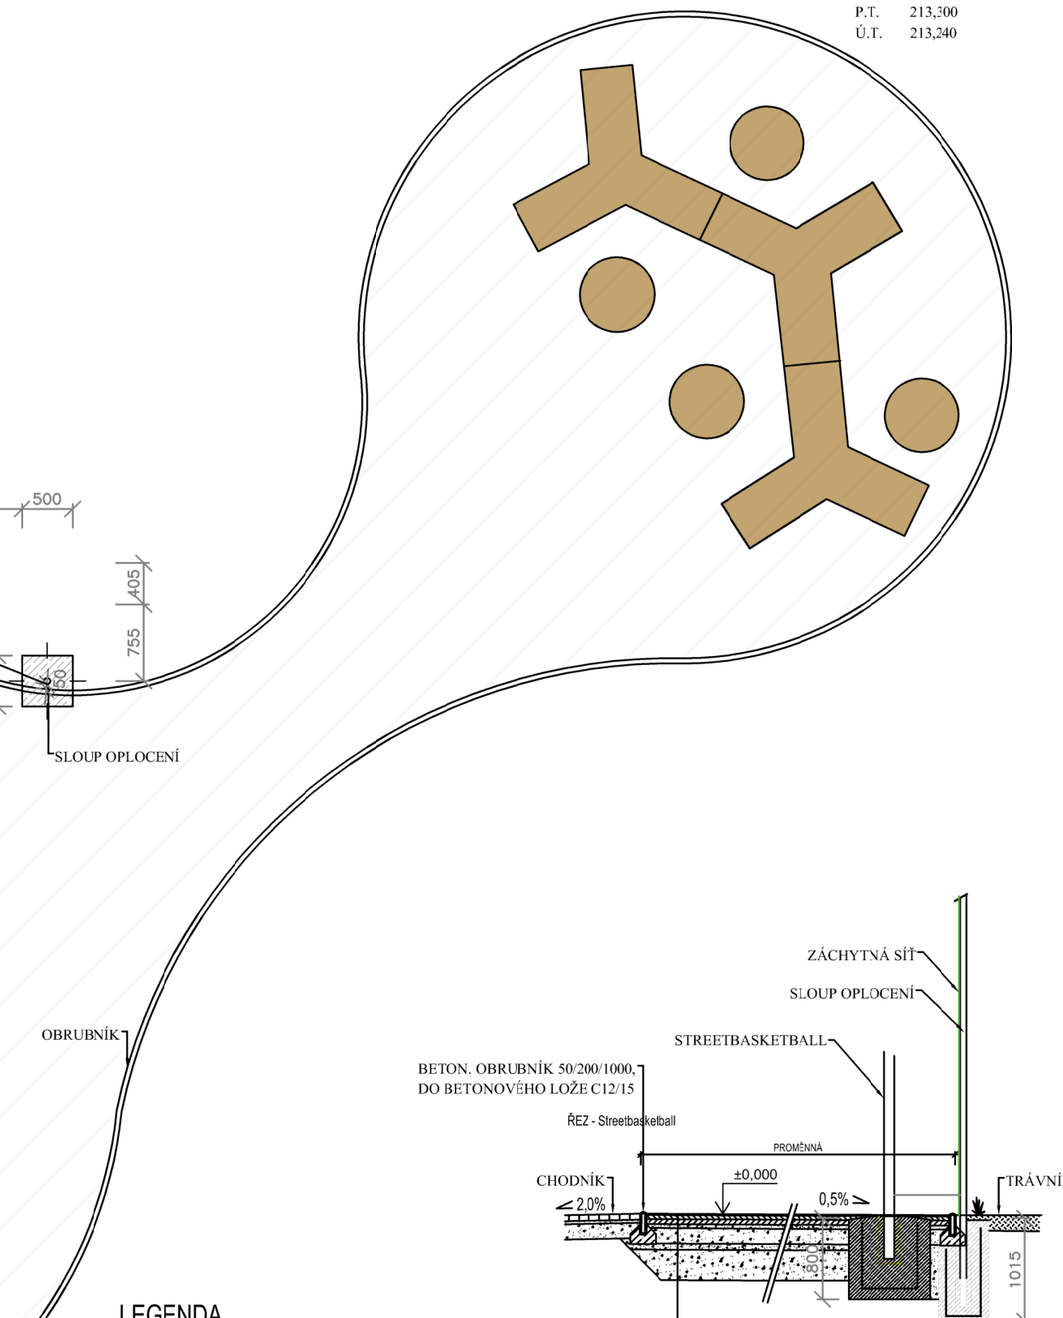

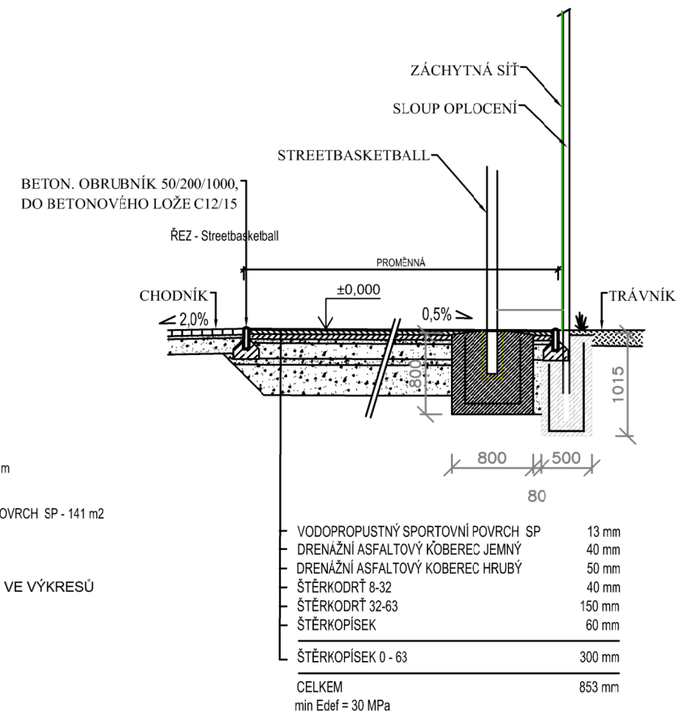

LEGENDA

- ZAHRADNÍ OBRUBNÍK - DÉLKA 68 m
- VODOPROPUSTNÝ SPORTOVNÍ POVRCH SP - 141 m2
- BETONOVÁ PATKA
  500 x 500 mm / 800 x 800
  VÝŠKA PATKY DLE POPISU VE VÝKRESU
  ZÁKLADŮ

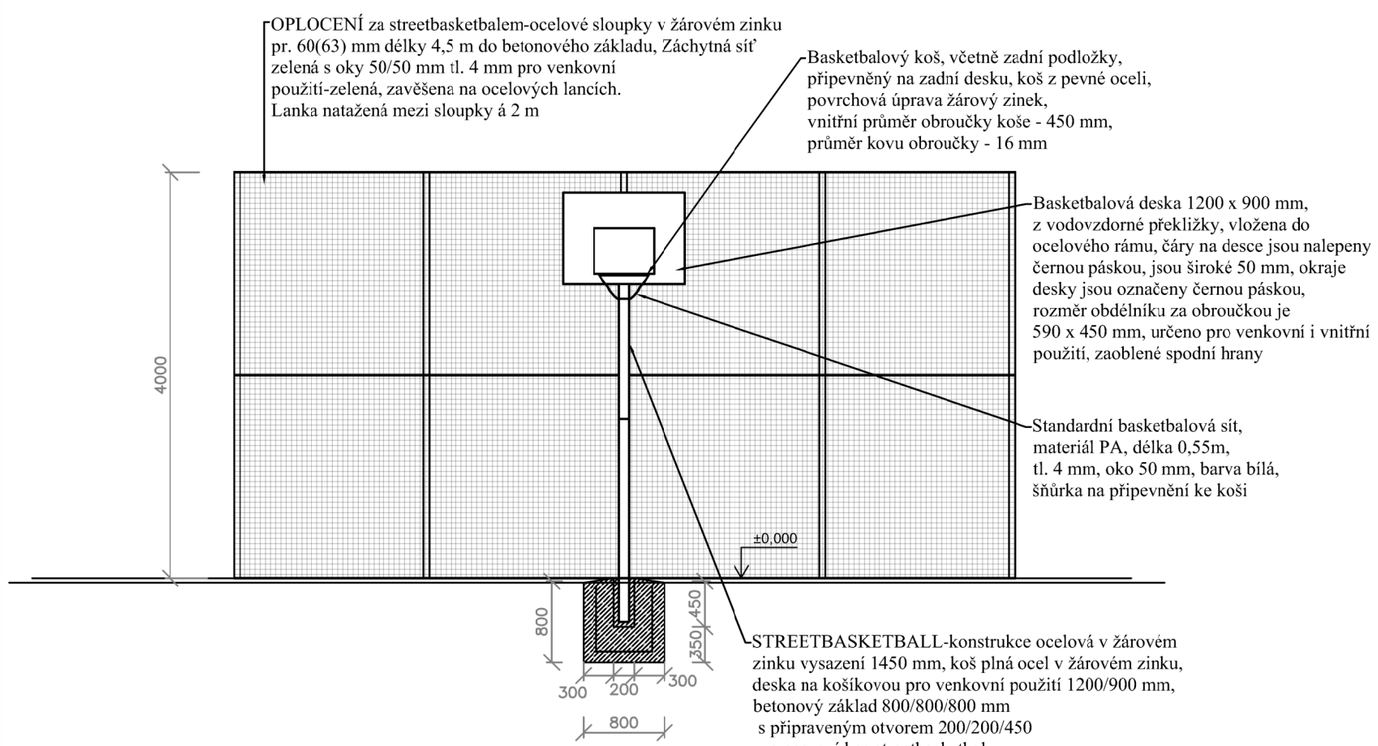

POZNÁMKA:
SPORTOVIŠTĚ JE PŮDORYSNĚ UMÍSTĚNO DLE POŽADAVKŮ INVESTORA(UŽIVATELE)
0,000 = Ú.T. = 213,24 m.n.m
SPORTOVNÍ VYBAVENÍ NENÍ SOUČÁSTÍ HŘIŠTĚ

generální projektant:
Atelier Ostrava
Sdružení společností:
ATELIER SIMONA
- projekce a inženýrská činnost, s.r.o.
ATELIER SIMONA GROUP
Arch. Design. s.r.o.

projektant profese:
ATELIER SIMONA
- projekce a inženýrská činnost, s.r.o.
Výstavní 2224/8
709 00 Ostrava, Mariánské Hory
tel.: +420 597 479 488
e-mail: info@atelier-simona.cz
www.atelier-simona.cz

Univerzitní zázemí sportu a behaviorálního zdraví Ostravská univerzita

místo akce: k.ú. Moravská Ostrava			objednatel a investor:
autor projektu: Ing. Arch. Roman Kuba	podpis:	číslo zakázky: 1.17.127	OSTRAVSKÁ UNIVERZITA Ostravská univerzita Dvořákova 7 701 03 Ostrava
hlavní inženýr projektu: Ing. Pavel Hynčica Ing. Václav Morava	podpis:	datum: 04/2019	
vypracoval: Ing. Tomáš Rychlý Ing. Petr Eitler	podpis:	formát: 15 x A4 změna: *	
st. objekt: SO 03 - VENKOVNÍ SPORTOVIŠTĚ A DROBNÉ STAVBY			měřítko: 1:50
stupeň PD: PD PRO PROVÁDĚNÍ STAVBY			číslo paré:
část:			
výkres: HŘIŠTĚ Č. 6 - STREET BASKETBALL			číslo výkresu: 01