PŮDORYS SPORTOVIŠTĚ

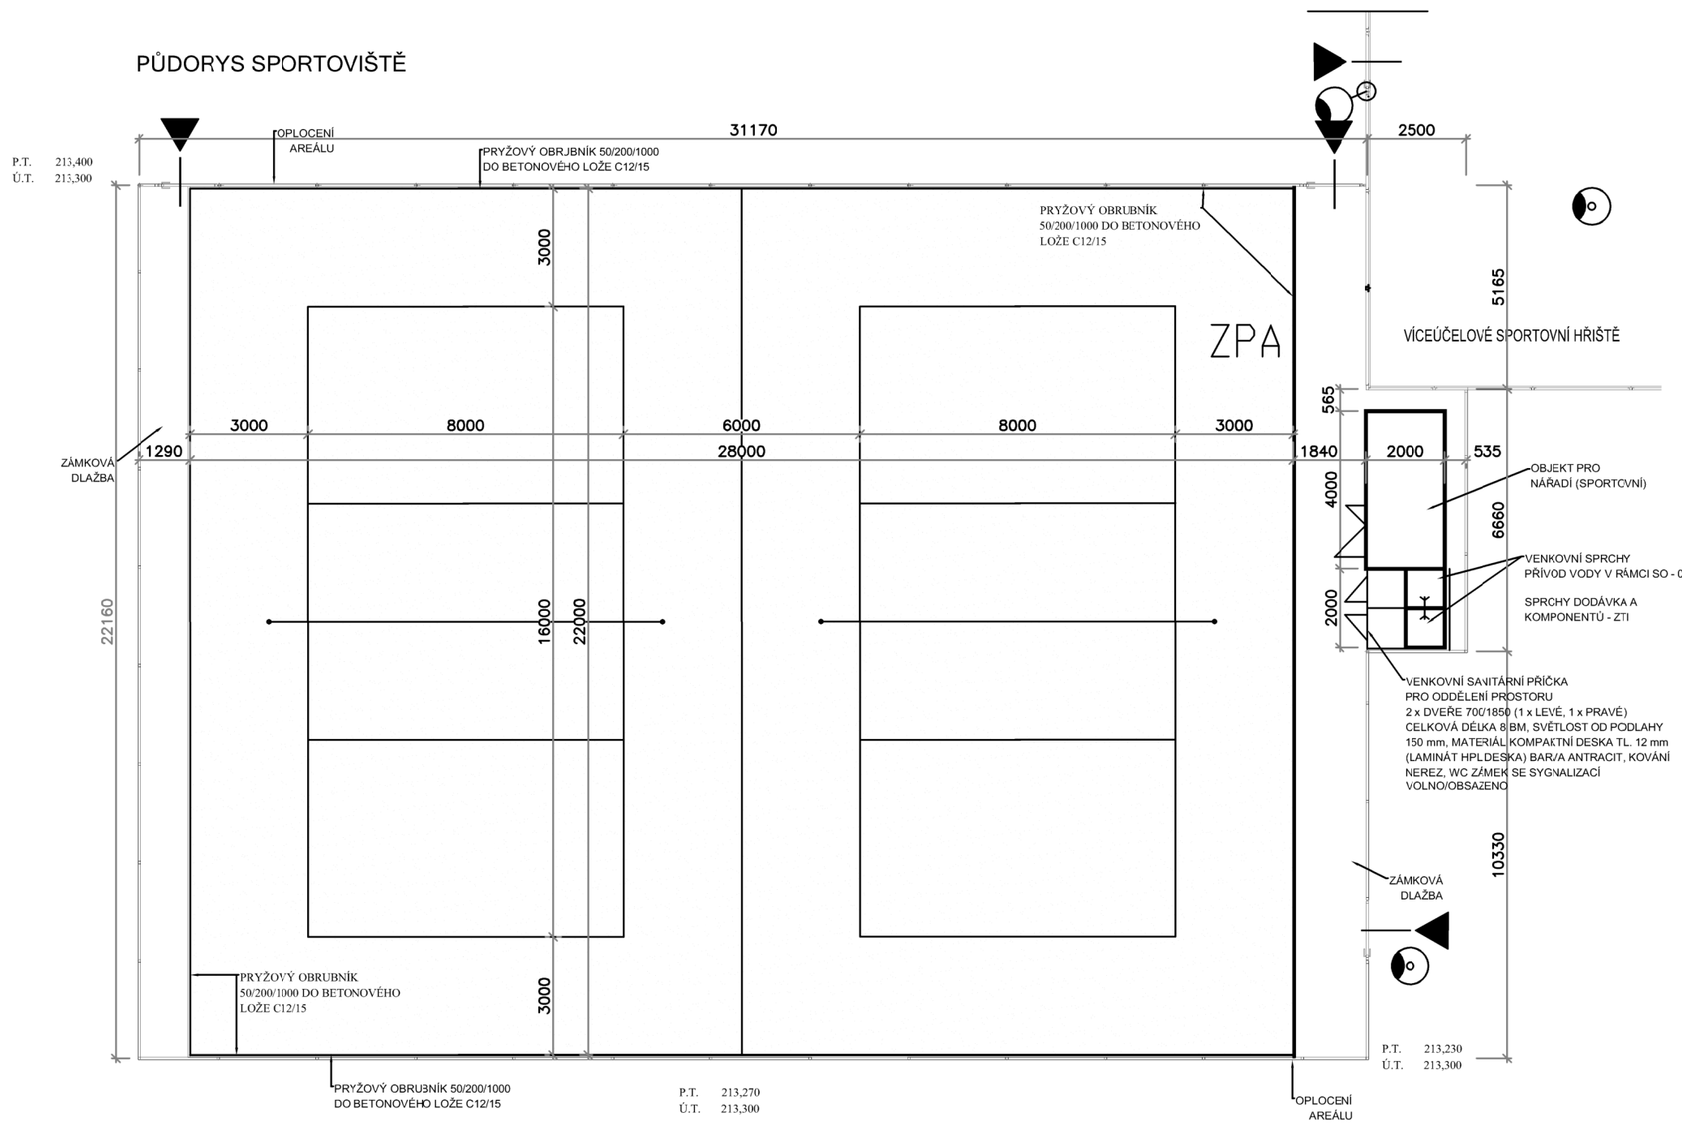

VZOROVÝ ŘEZ - HŘIŠTĚ NA PLÁŽOVÝ VOLEJBAL 1:50

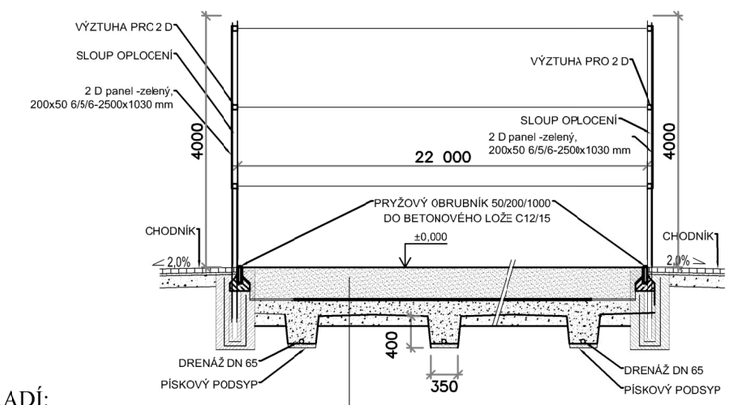

OBJEKT NA NÁŘADÍ:

- skladový objekt rozměru 4 x 2 m, výška 2,3 m
- vstupní dvoukřídlé dveře - hlavní křídlo 800 + druhé křídlo 500 mm
- výška dveří 2100,materiál dveří - obklad dveří plužky na ocelovou konstrukci, (provedení klika + zámek+cylindrická zámková vložka)
- okno sklopné - 908 x 600 - jednoduché zasklení, čiré, PVC profily - antracitgrau
- obklad - palubkov. prkna tl.19 mm - olej lazura
- kryt.lina - pvc fólie - tmavě šedá, mech.kotvená
- nosná konstrukce - dřevěné hranoly (smrk) dimesze 120 x 120 mm (dle výrobní dokumentace)
- podlaha - dřevěný rošt + základ zvodeodolné protiskluzné fošlované překližky tl. 21mm (bříza)
- strop - z osb deskna pero a drážku (tl. 24 mm)
- oplechování okrajů střechy ze syslnových poplastovaných plechů
- součástí objektu - lešťový žlab + svod (barva antracit) - napojit na dešťovou kanalizaci
- objekt napojen na silnoproud - v rámci dodávky objektu - vypínače, zásuvky a světla
- schéma členění obektu bude upřesněno v rámci AD

PÍSEK	400 mm
GEOTEXTILIE	- mm
JEMNÝ ŠTĚRK FRAKCE 4-8	20 mm
HRUBÝ ŠTĚRK FRAKCE 32-63	150 mm
ŠTĚRKOPÍSEK 0 - 63	300 mm
CELKEM	870 mm

min Edef = 30 MPa

OHRAZENÍ KOLEM HŘIŠTĚ PRO PLÁŽOVÉ SPORTY- Oplocení 2D dílce do 4 m - 1:50

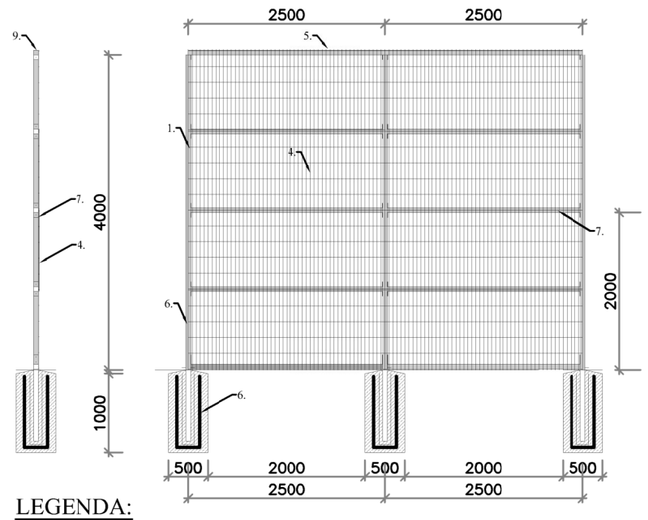

VSTUPNÍ BRANKA - 1:50

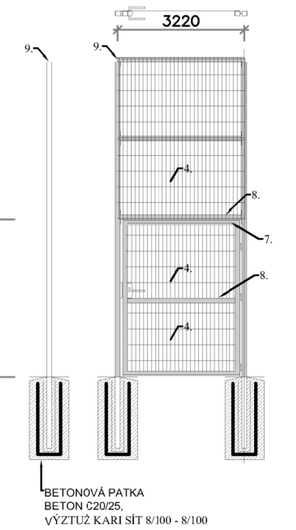

LEGENDA:

1. ocel. profil uzavřený, 60/60/3mm, jak. 11375, pozink
2. ocel. válc. - pásovina, 50/4mm, jak. 11343, pozink
3. fošna dřevěná SMRK, 144/40mm, stolařské dřevo, vysušované, I. jak., opraс., sražené hrany, impregnace, b. např. TEAK
4. plotový dílec 2 D 6/5/6 mm-zelený-základní rozměr 2.5 x 1,03 m úpravený dle potřeby pro jednotlivá pole a rozměry
5. ocel. profil uzavřený, 60/60/2mm, jak. 11375, pozink
6. betonové základy 500(600)/500/1000 mm
7. ocel. profil uzavřený, 60/40/3mm, jak. 11375, pozink
8. ocel. profil uzavřený, 120/60/3mm, jak. 11375, pozink
9. plastová uzpávka pro sloupek oplocení 60x60 mm

PŮDORYS ZÁKLADŮ

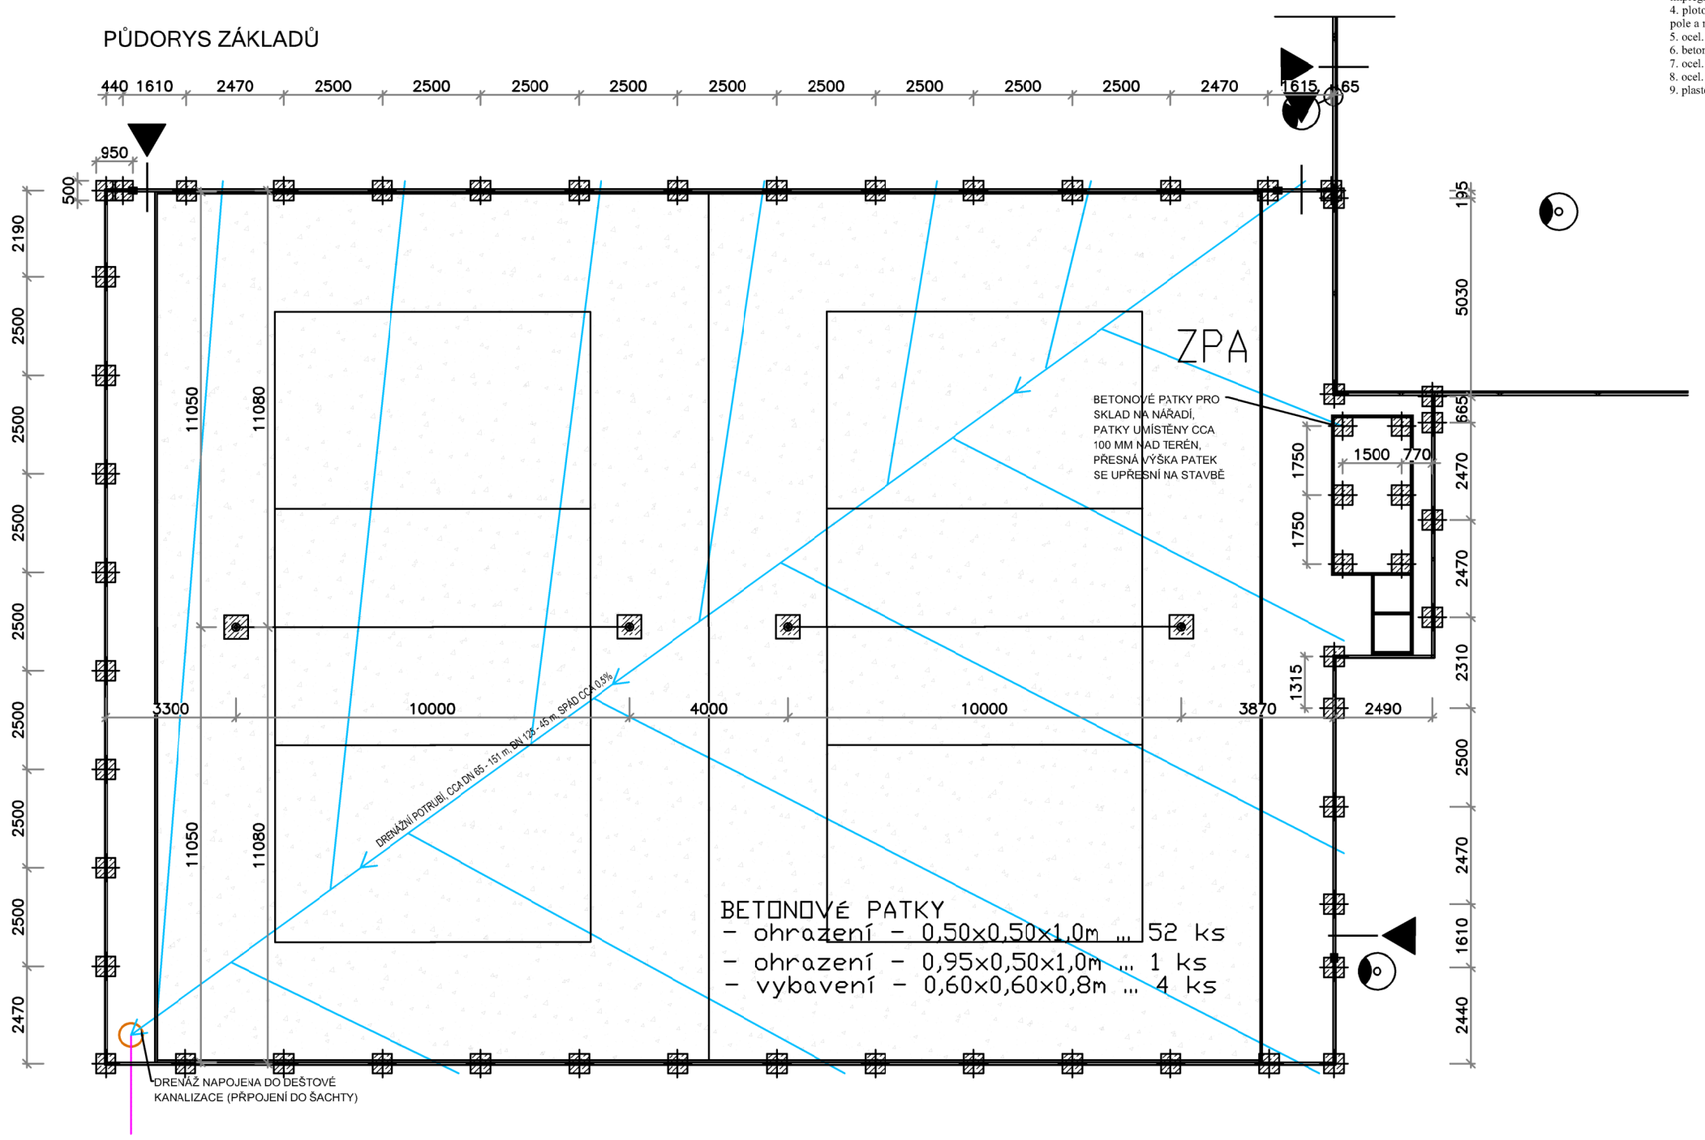

VZOROVÝ ŘEZ - KOTVENÍ BLOKY A OCELOVÉ POUZDRO PRO PLÁŽOVÝ VOLEJBAL 1:25

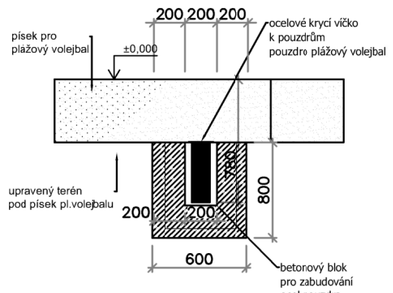

LEGENDA

- PRYŽOVÝ OBRUBNÍK 50/200/1000 DO BETONOVÉHO LOŽE C12/15 - CCA 100 m
- PÍSEK PRO PLÁŽOVÉ SPORTY JEDNOTNÉ FRAKCE 0-4 TŘÍDĚNÝ
- BETONOVÁ PATKA 500 x 500 mm / 950 x 500 / 600 x 600 VÝŠKA PATKY DLE POPISU VE VÝKRESU ZÁKLADŮ BETON C20/25, 800/800/800 MM, VÝZTUŽ KARI SÍŤ 8/100 - 8/100 OHNUTÁ DO TVARU U
- SVÍTIDLA
- VSTUPNÍ DVEŘE - NA SPORTOVIŠTĚ
- DRENÁŽNÍ POTRUBÍ, CCA DN 65 - 151 m, DN 125 - 45 m

POZNÁMKA:

SPORTOVIŠTĚ JE PŮDORYSNĚ UMÍSTĚNO DLE POŽADAVKŮ INVESTORA(UŽIVATELE)
0,000 = Ú.T. + 213,30 M.N.M
SPORTOVNÍ VYBAVENÍ NENÍ SOUČÁSTÍ HŘIŠTĚ

generální projektant:
Atelier Ostrava
Sdružení společností:
ATELIER SIMONA - projekce a inženýrská činnost, s.r.o.
Arch. Design, s.r.o.

projektant profese:
ATELIER SIMONA - projekce a inženýrská činnost, s.r.o.
Výstavní 2234/8
709 00 Ostrava, Mariánské Hory
tel.: +420 597 479 488
e-mail: info@atelier-simona.cz
www.atelier-simona.cz

Univerzitní zázemí sportu a behaviorálního zdraví Ostravská univerzita

místo akce: k.ú. Moravská Ostrava			objednatel a investor: Ostravská univerzita, Dvořákova 7, 701 03 Ostrava
autor projektu: Ing. Arch. Roman Kuba	podpis:	číslo zakázky: 1.17.127	
hlavní inženýr projektu: Ing. Pavel Hynčica, Ing. Václav Morava	podpis:	datum: 04/2019	
vypracoval: Ing. Tomáš Rychlý, Ing. Petr Eitler	podpis:	formát: 15 x A4	
		změna: -	
st. objekt: SO 03 - VENKOVNÍ SPORTOVIŠTĚ A DROBNÉ STAVBY			měřítko: 1:100
stupeň PD: PD PRO PROVÁDĚNÍ STAVBY			číslo paré:
část:			
výkres: HŘIŠTĚ Č.2 - VOLEJBALOVÉ HŘIŠTĚ			číslo výkresu: 02