PŮDORYS SPORTOVIŠTĚ

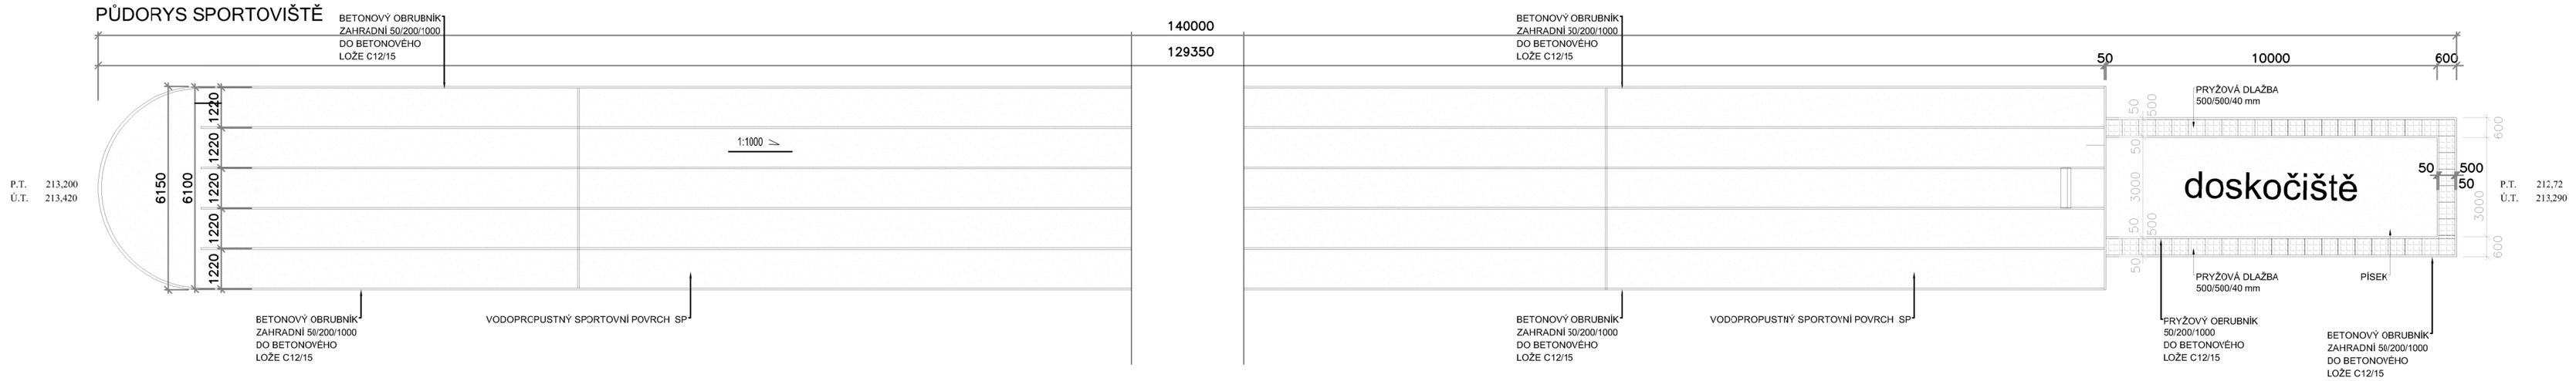

ODVODNĚNÍ POD SPORTOVIŠTĚM

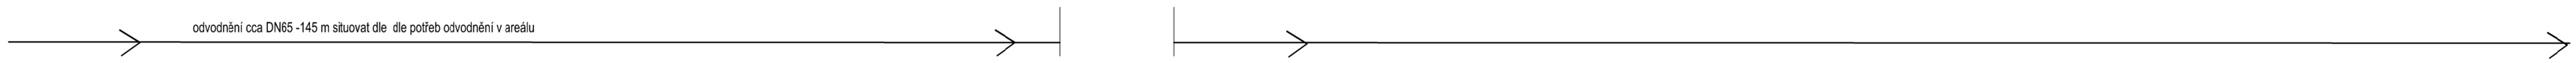

PŮDORYS SPORTOVIŠTĚ - OHRANIČENÍ

VZOROVÝ ŘEZ - DOSKOČIŠTĚ - 1:25

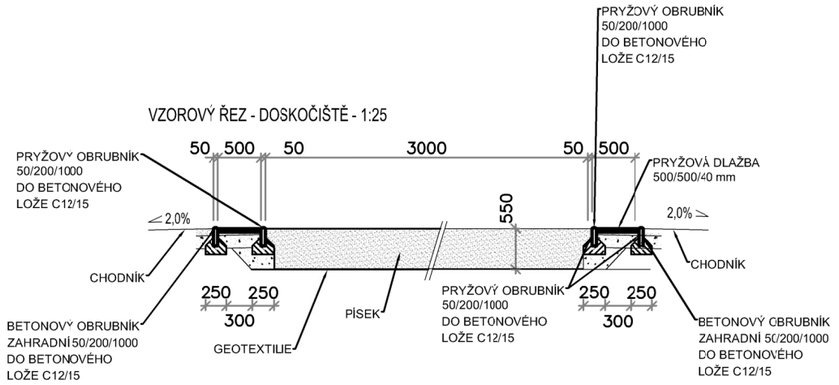

ŘEZ - BĚŽECKÁ DRÁHA - 1:25

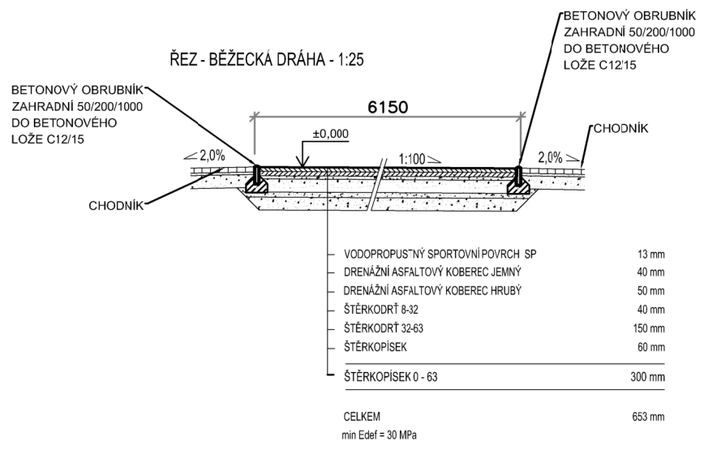

VODOPROPUS˜NÝ SPORTOVNÍ POVRCH SP	13 mm
DRENÁŽNÍ ASFALTOVÝ KOBEREC JEMNÝ	40 mm
DRENÁŽNÍ ASFALTOVÝ KOBEREC HRUBÝ	50 mm
ŠTĚRKODRŤ 8-32	40 mm
ŠTĚRKODRŤ 32-63	150 mm
ŠTĚRKOPÍSEK	60 mm
ŠTĚRKOPÍSEK 0 - 63	300 mm
CELKEM	653 mm

min Edef = 30 MPa

POZNÁMKA:

PÍSKOVÉ DOSKOČIŠTĚ-PRYŽOVÝ OBRUBNÍK Š.=50 MM V BET.LOŽI S OPĚROU-PÍSEK VHODNÝ PRO DOSKOČIŠTĚ(DLE PRAVIDEL IAAF ČL.2.3.1.5

BEZPEČTNOST PRO SKOK DO DÁLKY) SUŠENÝ ČISTÝ KŘEMIČITÝ (SIO2 MIN 96%) KULATOZRNÝ(ZRNA ZAOBLENÁ A ZAKULACENÁ) PÍSEK BÍLÝ

BEZ ORGANICKÝCH KOMPONENTŮ MAXIMÁLNÍ FRAKCE 2MM-Z NICHŽ MAX 5% HMOTNOSTNÍCH JE NIŽŠÍ NEŽ 0,2MM AUTOMATICKY SPLŇUJÍ

VYHLÁŠKU Č.238\2011 SB. (O STANOVENÍ HYGIENYCKÝCH POŽADAVKŮ) KRYCÍ PLACHTA VODONEPROPUSTNÁ S HÁČKY UKOTVENÝMI ZA BETONOVÉ OBRUBNÍKY

LEGENDA PLOCH:

PRYŽOVÁ DLAŽBA 500/500/4 mm-ČERVENÁ

SPORTOVNÍ POVRCH SP tl. 13 mm

PÍSEK PRO DOSKOČIŠTĚ

PRYŽOVÝ OBRUBNÍK 1000/200/50 mm-LEM MEZI PÍSKEM A PRYŽ.DLAŽBOU

BETONOVÝ OBRUBNÍK ZAHRADNÍ 1000/200/50 mm-OHRANIČENÍ PRYŽ.DLAŽBY

POZNÁMKA:

SPORTOVIŠTĚ JE PŮDORYSNĚ UMÍSTĚNC DLE POŽADAVKŮ INVESTORA(UŽIVATELE)

0,000 = Ú.T. = 213,42 M.N.M

SPORTOVNÍ VYBAVENÍ NENÍ SOUČÁSTÍ HŘIŠTĚ

generální projektant:
Atelier Ostrava
Sdružení společností:
ATELIER SIMONA
- projekce a inženýrská činnost, s.r.o.
Arch. Design, s.r.o.

projektant profese:
ATELIER SIMONA
- projekce a inženýrská činnost, s.r.o.
Výstavní 2224/8
709 00 Ostrava, Mariánské Hory
tel.: +420 597 479 488
e-mail: info@atelier-simona.cz
www.atelier-simona.cz

Univerzitní zázemí sportu a behaviorálního zdraví Ostravská univerzita

místo akce: k.ú. Moravská Ostrava

objednatel a investor:
OSTRAVSKÁ UNIVERZITA
Ostravská univerzita
Dvořákova 7
701 03 Ostrava

autor projektu: Ing. Arch. Roman Kuba	podpis:	číslo zakázky: 1.17.127	
hlavní inženýr projektu: Ing. Pavel Hynčica, Ing. Václav Morava	podpis:	datum: 04/2019	
vypracoval: Ing. Tomáš Rychlý, Ing. Petr Eitler	podpis:	formát: 15 x A4	změna: *

st. objekt: SO 03 - VENKOVNÍ SPORTOVIŠTĚ A DROBNÉ STAVBY

měřítko: 1:100

stupeň PD: PD PRO PROVÁDĚNÍ STAVBY

číslo paré:

část:

výkres: HŘIŠTĚ Č.4 - BĚŽECKÁ DRÁHA S DOSKOČIŠTĚM

číslo výkresu: 03