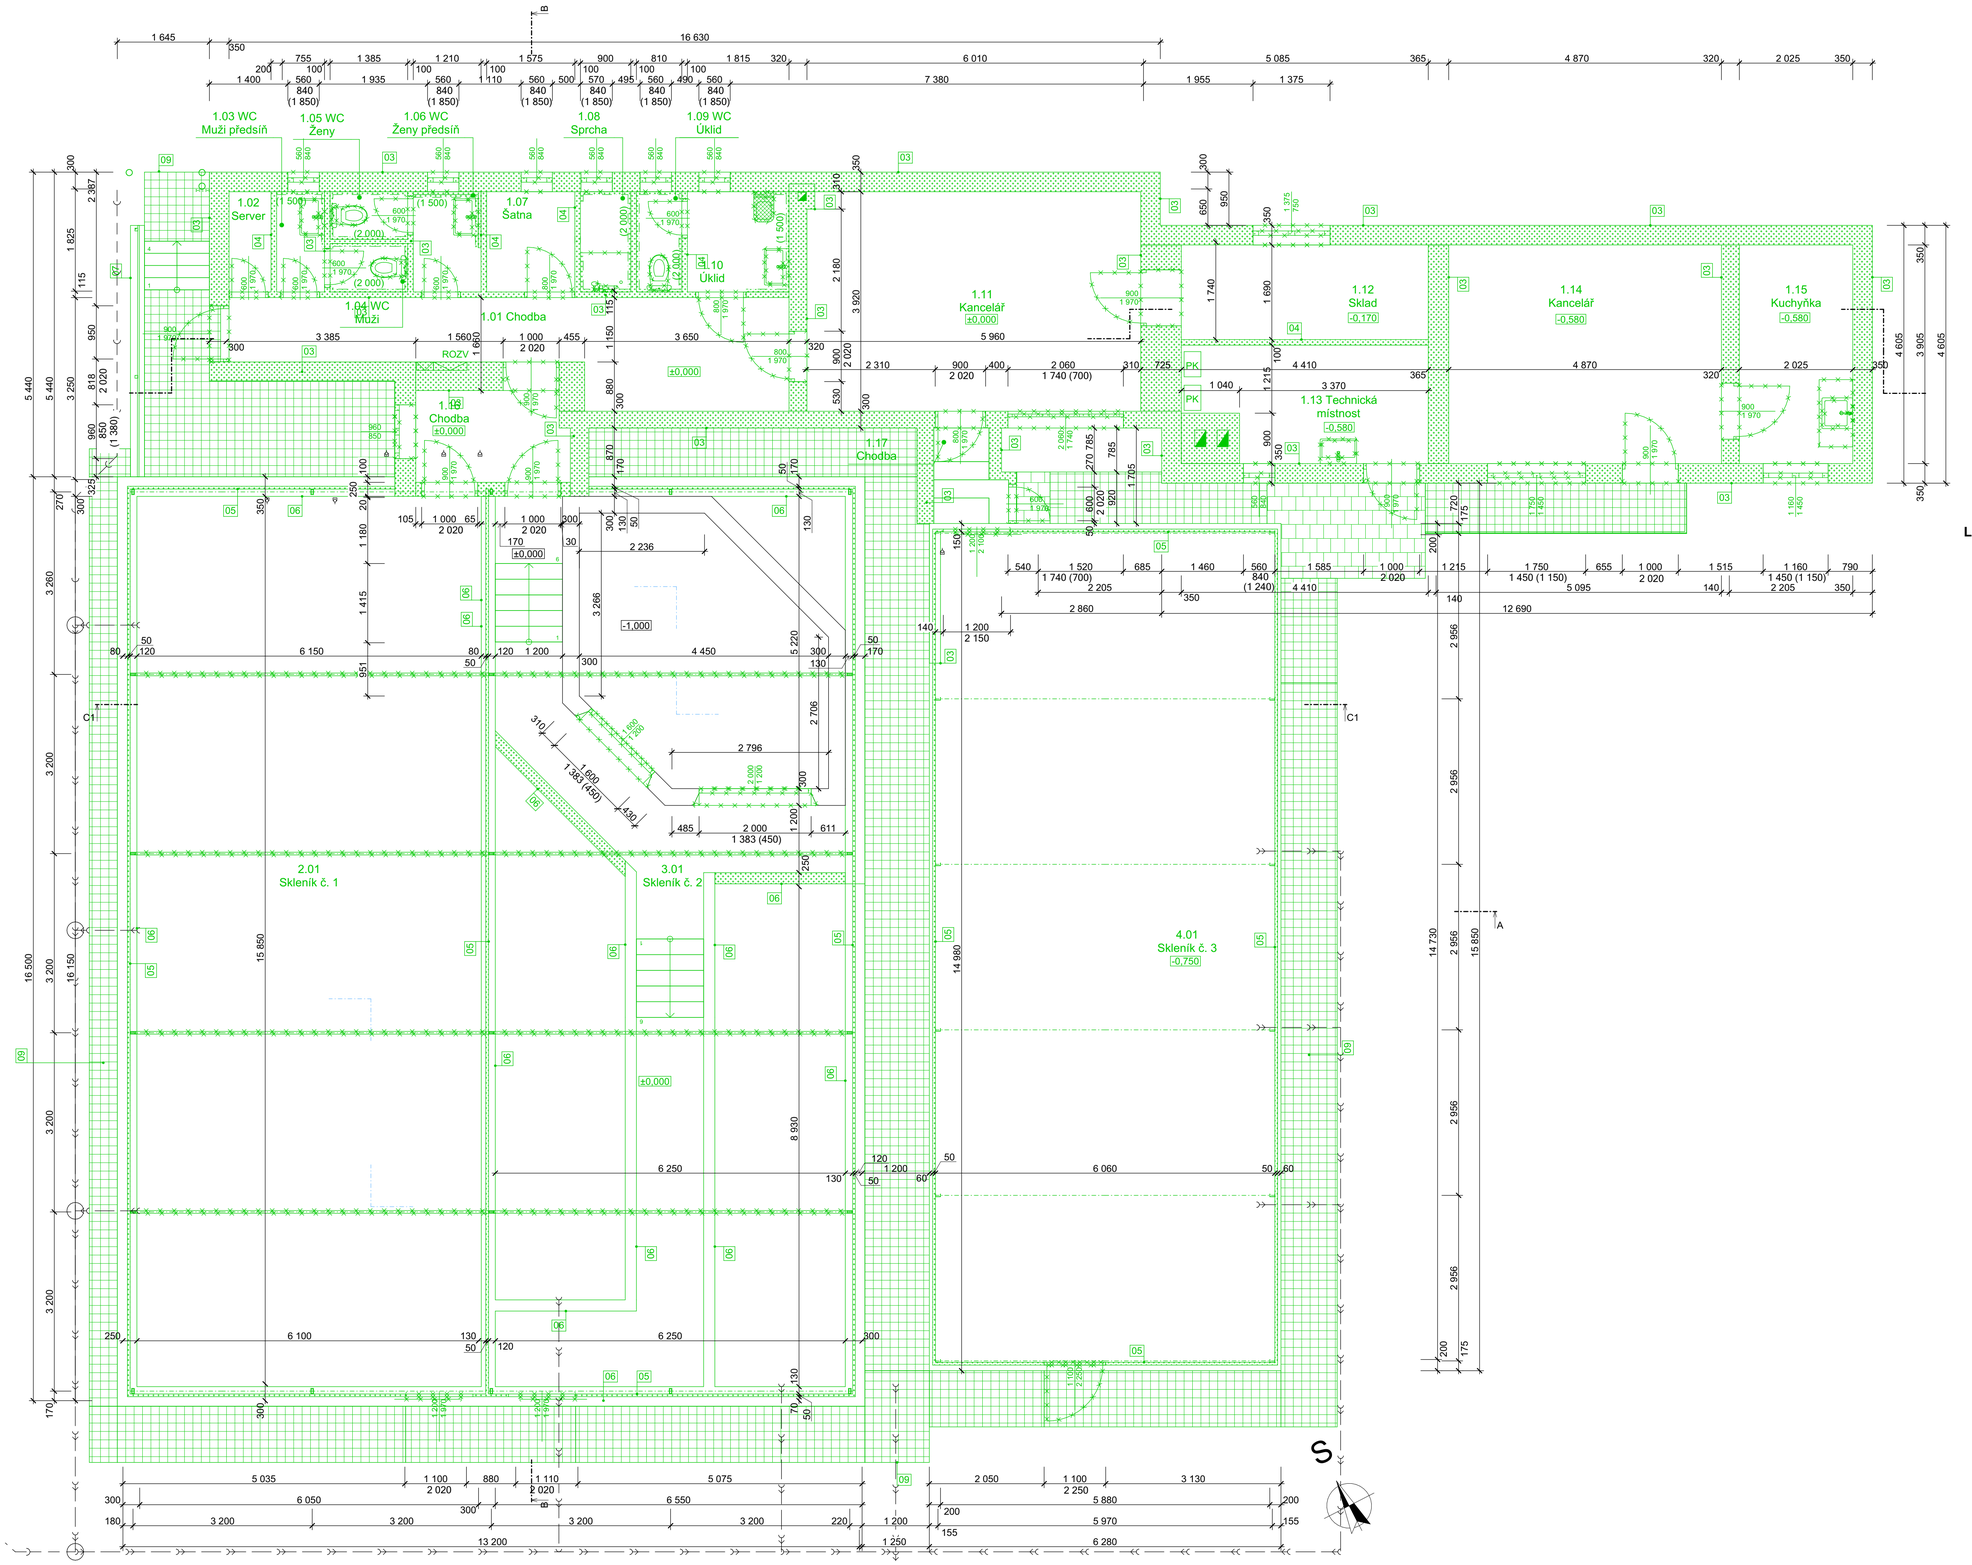

Legenda bouracích prací

Ozn.	Typ bourací práce
01	Odstranění základových konstrukcí
02	Odstranění podkladních podlahových desek
03	Vybourání nosné stěny včetně vyplní otvorů
04	Vybourání příčky včetně výplní otvorů
05	Odstranění ocelové konstrukce skleníku, včetně zasklení
06	Odstranění podezdívky skleníku
07	Odstranění opěrné stěny včetně zábradlí a stříšky
08	Odstranění stávající skladby střechy
09	Odstranění stávajících zpevněných ploch
10	Odstranění stávajícího kominu
11	Odstranění ocelové konstrukce včetně základových patek a zábradlí
12	Odstranění ocelového sloupu
13	Odstranění stávajícího oplocení

Legenda stavů

Stávající stav

Bourané konstrukce

Legenda místností

Ozn.	Název místnosti	Plocha [m2]	S.V.	Nášlapná vrstva	Povrchová úprava zdí	Povrchová úprava stropu
1.01	Chodba	14,77	2 900	Keramická dlažba	Omítka	Kazetový podhled
1.02	Server	1,43	2 900	Keramická dlažba	Omítka	Omítka
1.03	WC Muži předsíň	1,53	2 900	Keramická dlažba	Omítka; Keramický obklad	Omítka
1.04	WC Muži	1,20	2 900	Keramická dlažba	Omítka; Keramický obklad	Omítka
1.05	WC Ženy	1,18	2 900	Keramická dlažba	Omítka; Keramický obklad	Omítka
1.06	WC Ženy předsíň	2,17	2 900	Keramická dlažba	Omítka; Keramický obklad	Omítka
1.07	Šatna	2,82	2 900	Keramická dlažba	Omítka	Omítka
1.08	Sprcha	1,61	2 900	Keramická dlažba	Omítka; Keramický obklad	Omítka
1.09	WC Úklid	1,45	2 900	Keramická dlažba	Omítka; Keramický obklad	Omítka
1.10	Úklid	3,25	2 900	Keramická dlažba	Omítka; Keramický obklad	Omítka
1.11	Kancelář	23,52	2 900	Keramická dlažba	Omítka	Plnoplošný SDK podhled
1.12	Sklad	8,08	2 900	Keramická dlažba	Omítka	Omítka
1.13	Technická místnost	8,39	2 900	Keramická dlažba	Omítka; Keramický obklad	Omítka
1.14	Kancelář	19,24	2 900	Keramická dlažba	Omítka	Omítka
1.15	Kuchyňka	7,91	2 900	Keramická dlažba	Omítka	Omítka
1.16	Chodba	5,10	2 900	Keramická dlažba	Omítka	Kazetový podhled
1.17	Chodba	2,12	2 900	Keramická dlažba	Omítka	Kazetový podhled
2.01	Skleník č. 1	97,78	5 775	Zámková dlažba; Substrát	Sklo, ocelové nosné profily - žárově zinkovány; Beton	Sklo, ocelové nosné profily - žárově zinkovány
3.01	Skleník č. 2	99,40	5 775	Zámková dlažba; Substrát	Sklo, ocelové nosné profily - žárově zinkovány; Beton	Sklo, ocelové nosné profily - žárově zinkovány
4.01	Skleník č. 3	86,86	5 010	Zámková dlažba	Sklo, ocelové nosné profily - žárově zinkovány; Beton	Sklo, ocelové nosné profily - žárově zinkovány
		389,80 m²				

POZNÁMKA:

- Jedná se o stavební úpravy stávajícího objektu. V rámci předprojektové přípravy byl proveden stavebně technický průzkum (STP), jehož výsledky prokázaly nevyhovující stav svislých nosných a zejména základových konstrukcí. V případě, že při realizaci stavby prací dojde ke zjištění jiných skutečností, než se kterými počítá PD (na základě provedeného průzkumu), je dodavatel stavby povinen neprodleně informovat investora a zpracovatele PD a vyčkat jejich rozhodnutí o dalším postupu.
- **Změny stavby oproti projektu lze provádět jen na základě písemného souhlasu investora a zpracovatele PD.**
- **Veškeré rozměry jsou orientační a je nutné si je ověřit na stavbě při realizaci.**
- **Veškeré bourací práce budou prováděny odbornou firmou dle platných předpisů a norem.**
- Bourací práce a drážky ve zdivu provádět dle příslušných technologických pravidel a co nejšetrněji s ohledem na stávající konstrukce, které mají zůstat zachovány.
- Stávající nosné konstrukce nebudou nijak oslabovány není-li v projektu uvedeno jinak.

TATO DOKUMENTACE SLOUŽÍ ZEJMÉNA PRO VÝBĚR
ZHOTOVITELE A PRO PROVÁDĚNÍ STAVBY.

±0,000 = 239,53 m.n.m. BpV

ARCHITEKT	ZODP.PROJEKTANT	PROJEKTANT	VÝTISK Č.
Ing. arch. Petr Gottwald	Ing. Pavel Novotný	Ing. Michal Grošaft	
INVESTOR:	OSTRAVSKÁ UNIVERZITA, IČO 61988987, Dvořákova 138/7, 701 03 Ostrava		
MÍSTO STAVBY:	Na Soutrati 12, Slezská Ostrava, 710 00		
AKCE:	Dokumentace pro provádění stavby „STAVEBNÍ ÚPRAVY OBJEKTU BOTANICKÁ ZAHRADA PIF OU – SKLENÍKY - NA SOUVRATI 12, SLEZSKÁ OSTRAVA" 4350, 4351, 4352/1, 4352/2, 4352/3, 4352/7, 4352/8, k.ú. Slezská Ostrava	FORMÁT	920x594 mm
		STUPEŇ	DPS
OBSAH:	D.1.1.b.ASŘ - stavební úpravy Půdorys 1.NP - BS	ARCH. Č.	462024
		DATUM	03/2025
		MĚŘÍTKO 1:50	Č. V. 02

ATELIER STYL STUDIO — STYLE STUDIO s.r.o., Úsad 2175/9a, 796 01 Prostějov, IČ: 485 32 894, DIČ: CZ48532894

Příloha dle 499/2006 sb. v platném znění D.1.1.b.