



1. NADZEMNÍ PODLAŽÍ

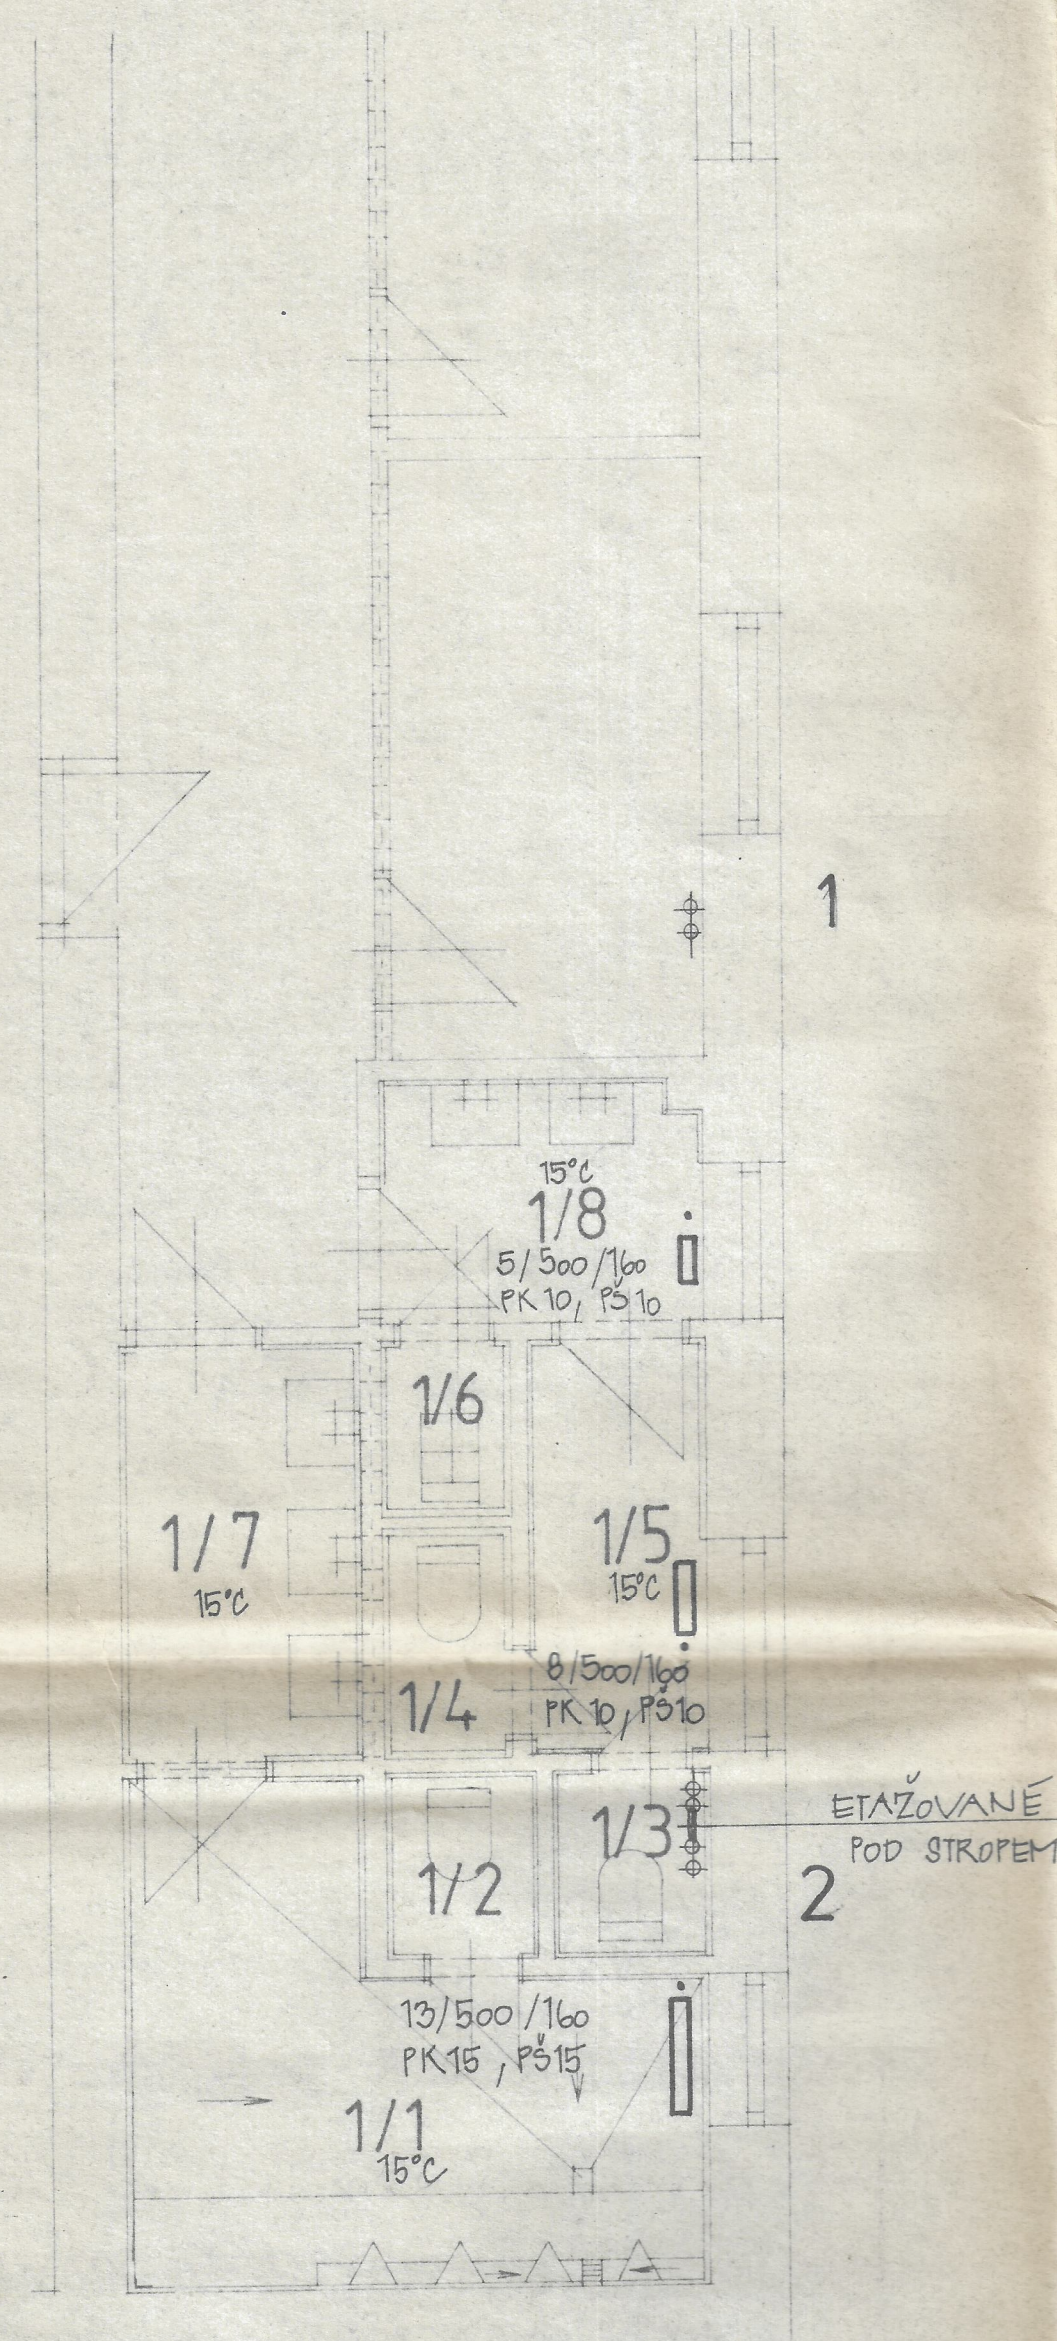

LEGENDA MÍSTNOSTÍ

OZN. MÍSTN.	Druh, účel místnosti	Počet	Plocha m ²
1/1	WC - MUŽI, PISOÁRY	1	10,03
1/2	WC - MUŽI	1	1,20
1/3	WC - ŽENY	1	1,20
1/4	WC - ŽENY	1	1,12
1/5	PŘEDSÍŇ	1	3,18
1/6	ÚKLIDOVÁ KOMORA	1	1,00
1/7	PŘEDSÍŇ - WC MUŽI	1	4,11
1/8	PŘEDSÍŇ - WC ŽENY	1	3,40


2. NADZEMNÍ PODLAŽÍ

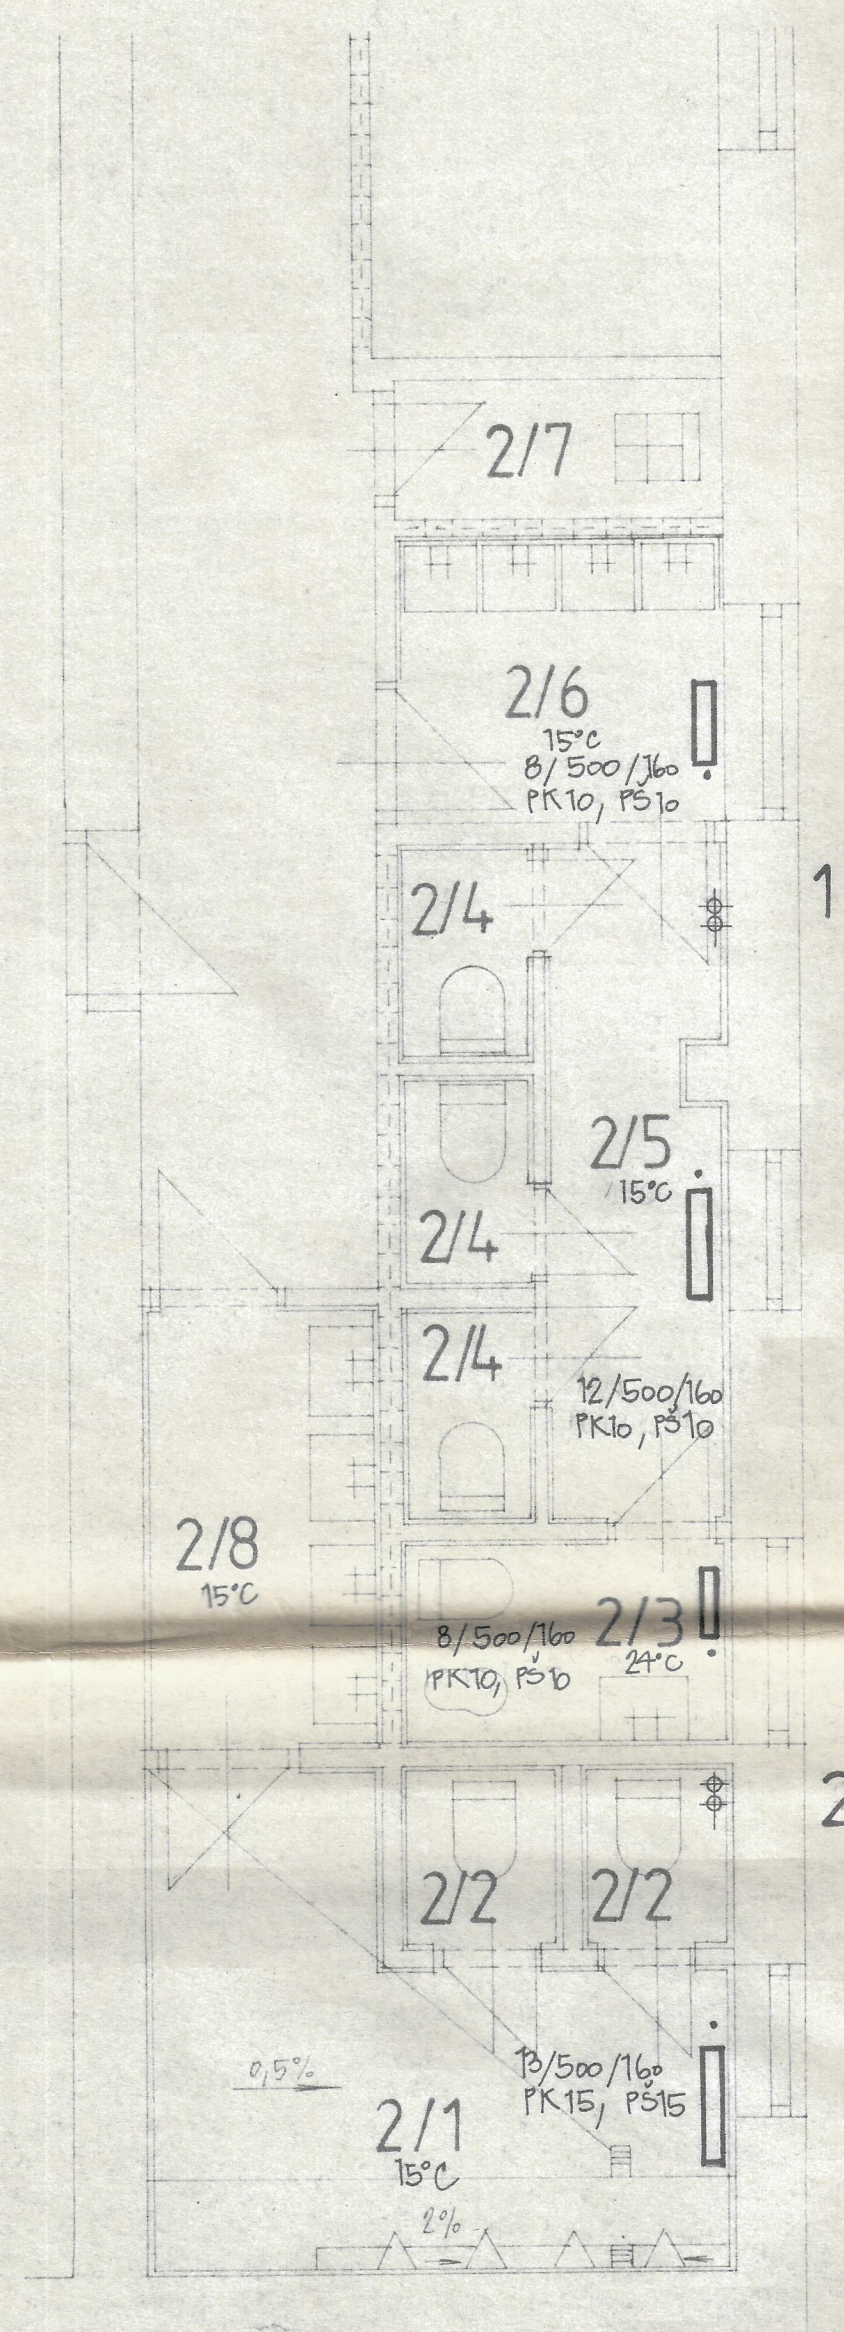

LEGENDA MÍSTNOSTÍ


OZN. MÍSTN.	Druh, účel místnosti	Počet	Plocha m ²
2/1	WC - MUŽI, PISOÁRY	1	10,03
2/2	WC - MUŽI	2	1,2
2/3	HYGIENICKÁ KABINA	1	2,98
2/4	WC - ŽENY	3	1,12
2/5	PŘEDSÍŇ	1	5,34
2/6	PŘEDSÍŇ WC - ŽENY	1	3,83
2/7	ÚKLIDOVÁ KOMORA	1	1,91
2/8	PŘEDSÍŇ WC - MUŽI	1	4,51

3. NADZEMNÍ PODLAŽÍ

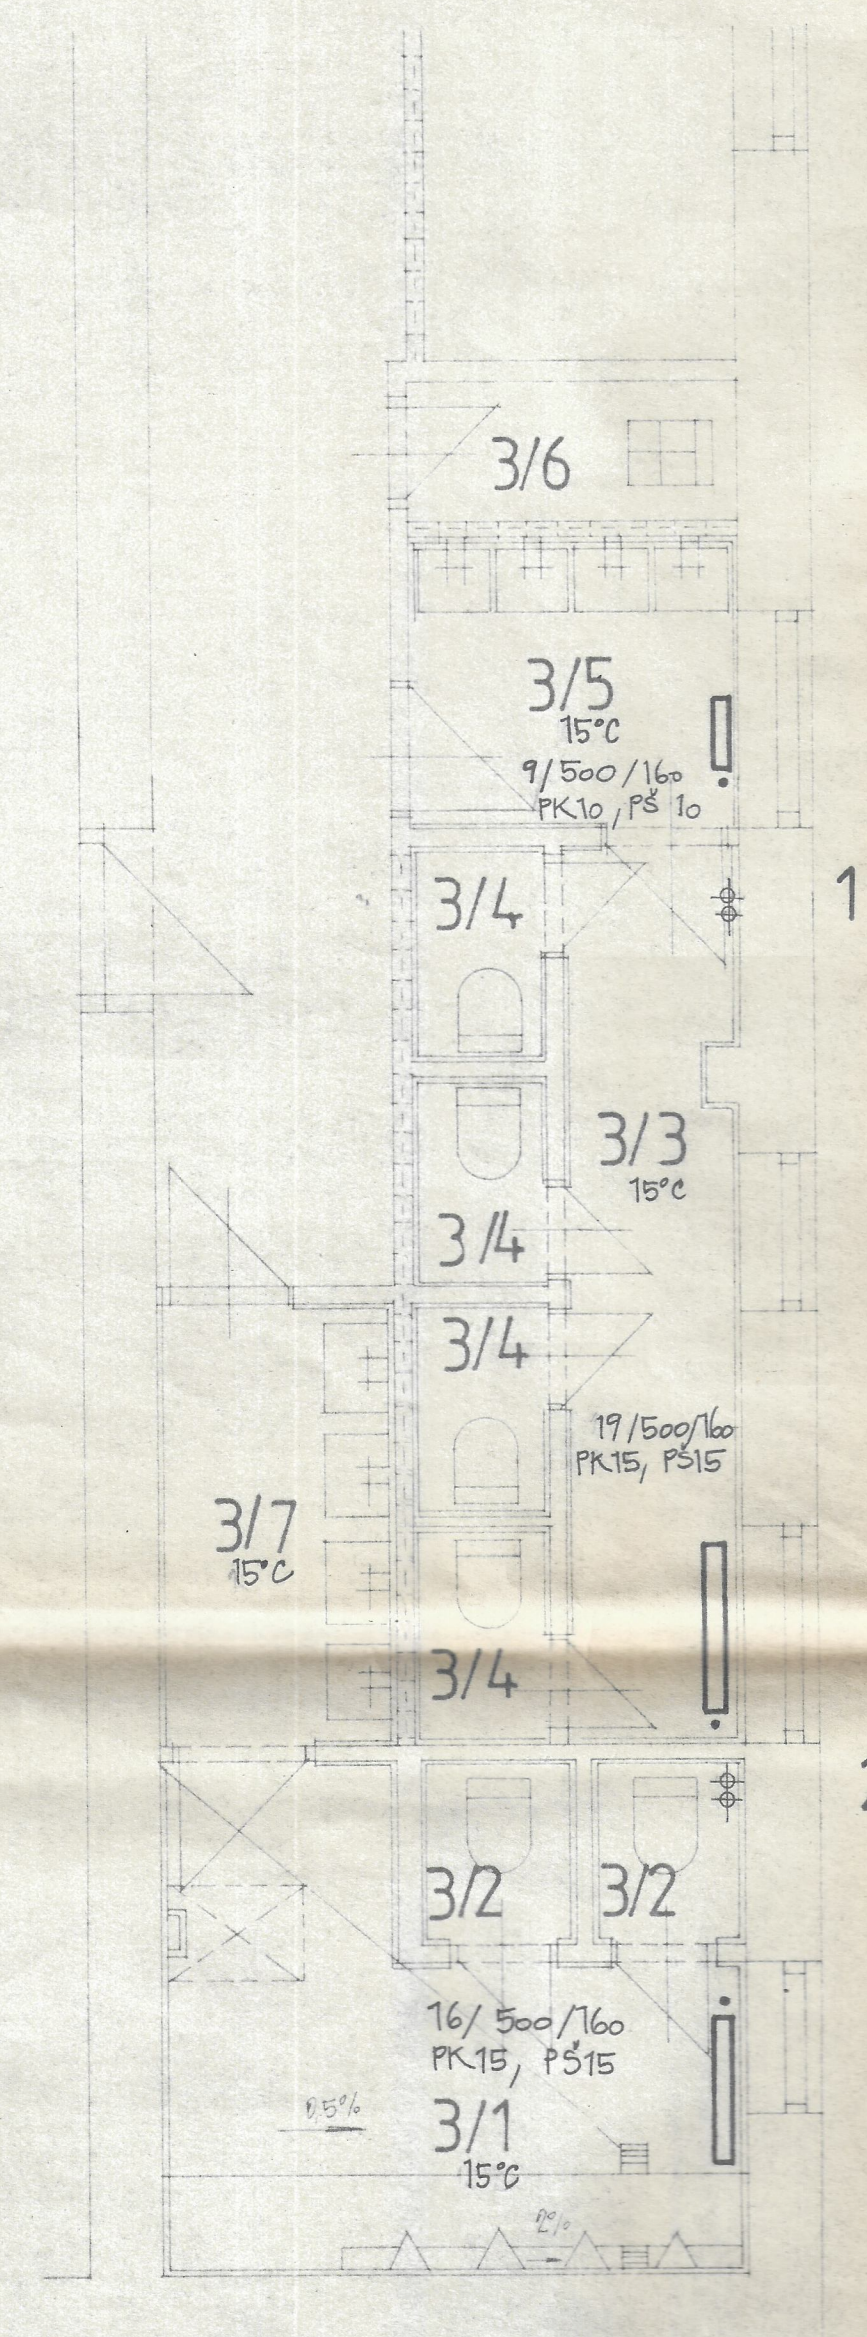

LEGENDA MÍSTNOSTÍ

OZN. MÍST.	Druh, účel místnosti	Počet	Plocha m ²
3/1	WC - MUŽI - PISOÁRY	1	10,03
3/2	WC - MUŽI	2	1,2
3/3	PŘEDSÍŇ	1	7,18
3/4	WC - ŽENY	4	1,12
3/5	PŘEDSÍŇ WC ŽENY	1	3,83
3/6	ÚKLIDOVÁ KOMORA	1	1,91
3/7	PŘEDSÍŇ WC - MUŽI	1	4,51

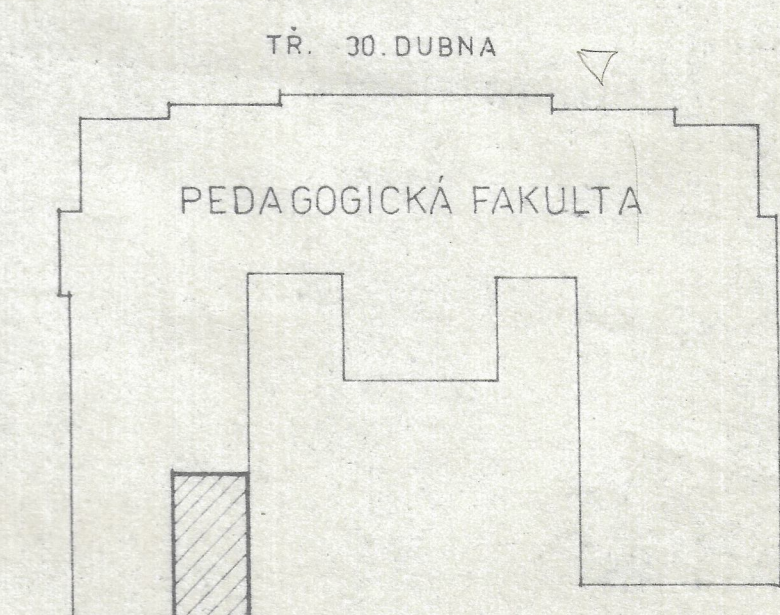


J. LANDOLFA / KAVALČÍK J. / ING. ŘÍMAN
OSTRAVA
REKONSTRUKCE HYGIENICKÉHO ZAŘÍZ.
VE ŠKOLNÍ BUDOVĚ, ul. 30. DUBNA, OST. 1.
1. - 2. - 3. N.P.

11/93
P. 9
PS 93/52

1:50

302

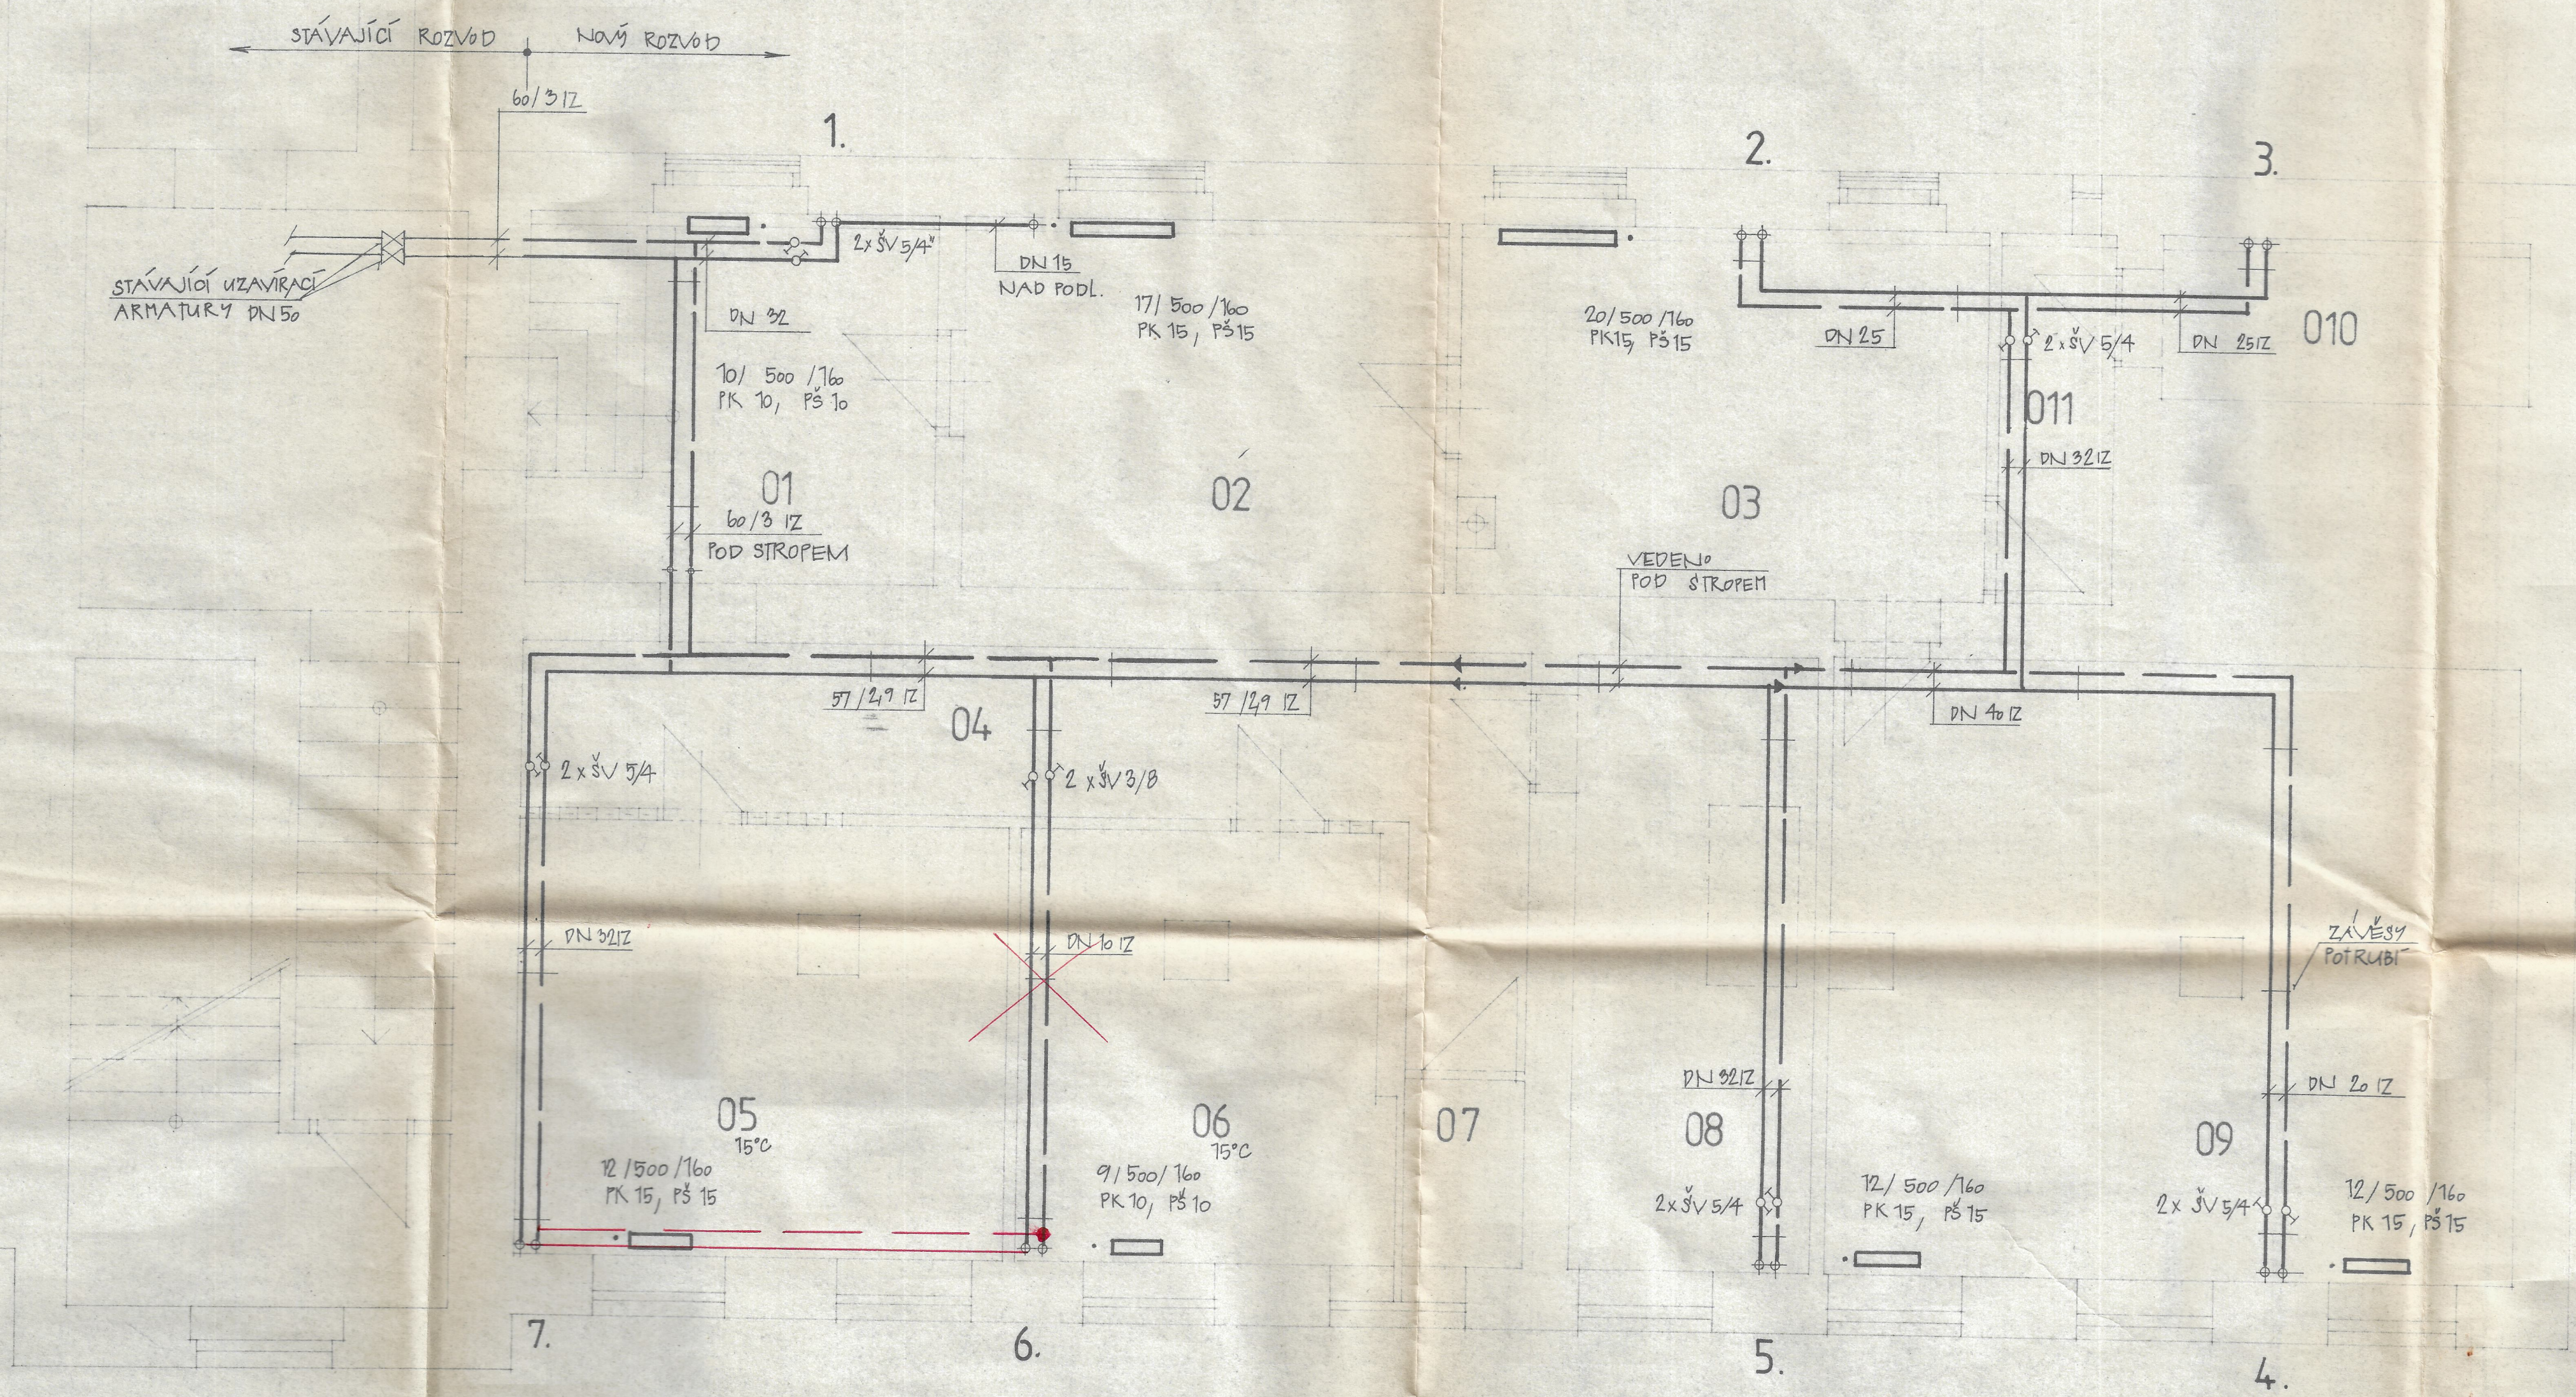

LEGENDA MÍSTNOSTÍ


ČÍSLO MÍSTN.	DRUH, ÚČEL MÍSTNOSTI	POČET MÍST	PLOCHA M ²
01	CHODBA	1	15,85
02	PEDOLOGICKÁ LABORATOR	1	19,57
03	VÁHOVNA	1	20,71
04	CHODBA	1	22,93
05	SKLAD	1	21,83
06	SKLAD	1	16,97
07	HL. UZÁVĚR PLYNU	1	2,40
08	PŘÍPRAVNA TEPLÉ VODY	1	15,50
09	SKLAD PEDOLOG. LABORATOR	1	44,64
010	KANALIZAČNÍ ROZVODY	1	6,98
011	PŘEDSÍN	1	4,56

Stavba provedena

ING. J. KOVALČEK
Dipl. Ing. J. KOVALČEK
E. Trilová 1029, tel.: 069-436 207
721 00 OSTRAVA SVINOV

J. LAJDLFOVA	J. KOVALČEK	ING. ŘÍMAN	TV/73
OSTRAVA REKONSTRUKCE HYGIENICKÉHO ZARÍZENÍ VE ŠKOLNÍ BUDOVĚ, ul. 30. DUBNA, OSTRAVA			P.S. P. 93/52
1. P.P.			1:50 301

3799-1000

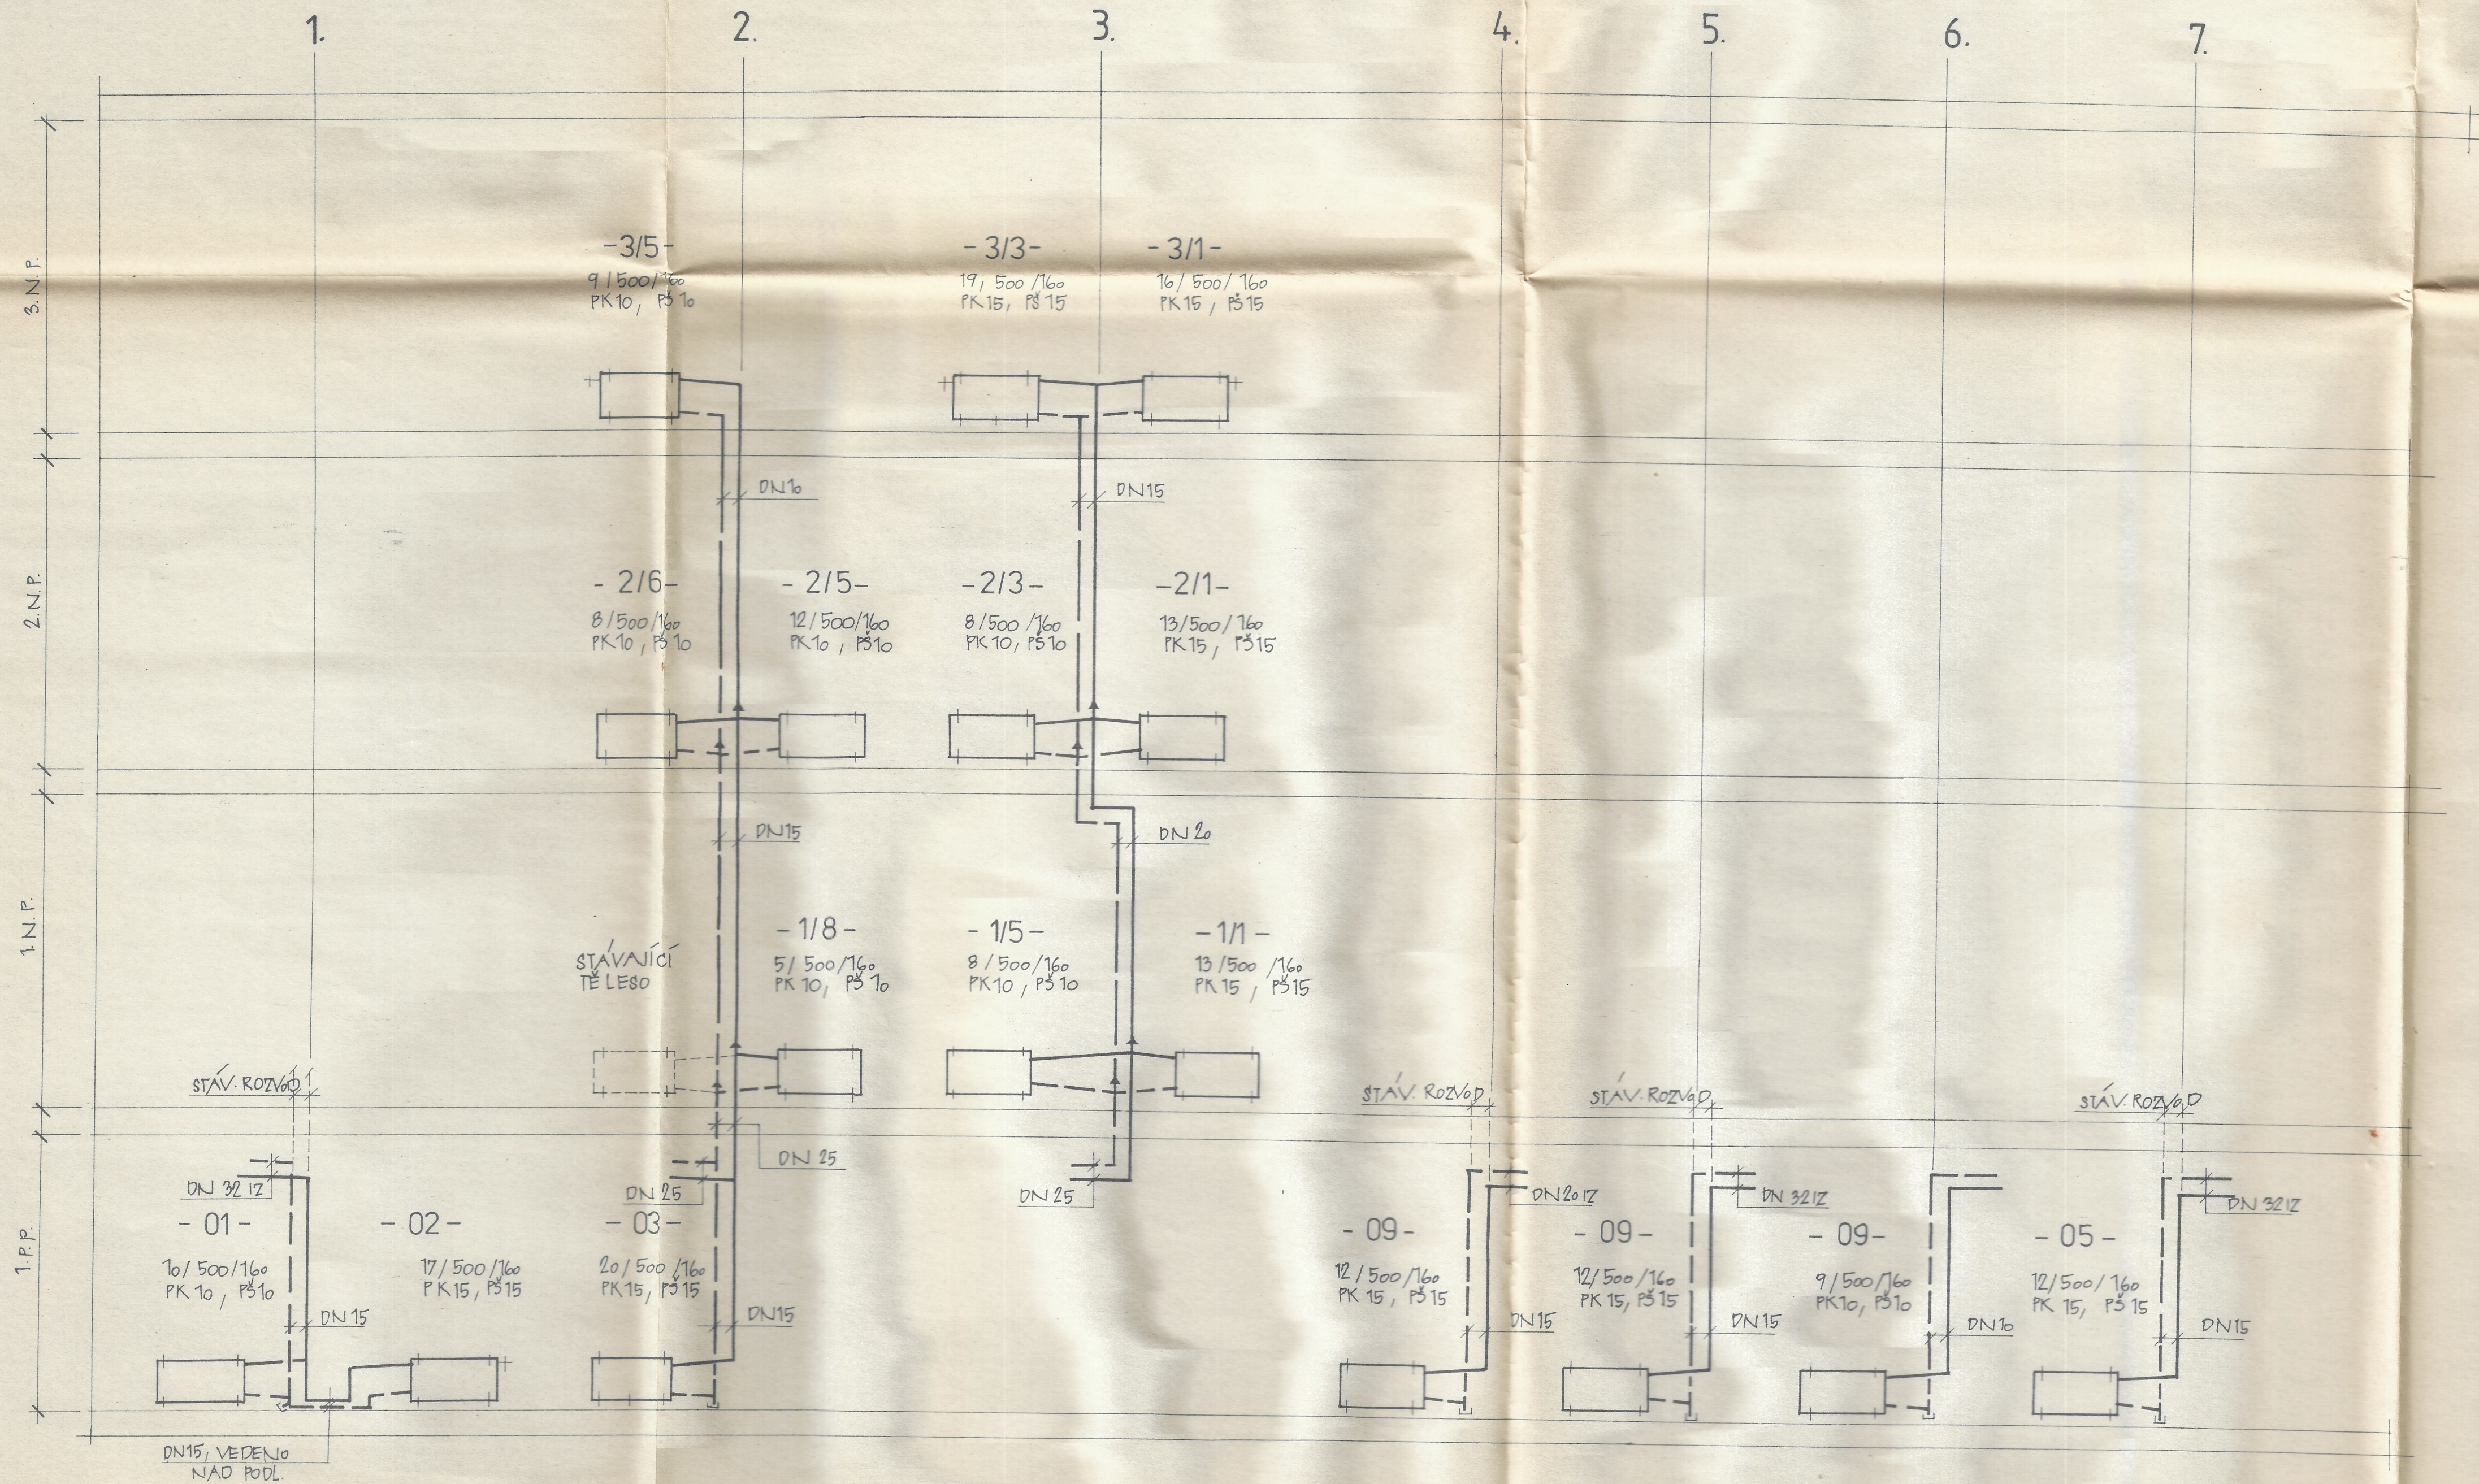

ZODPOVĚDNÝ PROJEKTANT:	VYPRACOVAL:	KONTROLOVAL:	PROPOSIS	
LAJDLTOVA	KOVALČIK	ING. ŘIMAN	SPOL. S R.O. OSTRAVA 1	
MÍSTO:	OSTRAVA	INVESTOR:	OSTR. UNIVERZITA	DATUM:
NÁZEV STAVBY:	REKONSTRUKCE HYGIENICKÉHO ZARÍZENÍ VE ŠKOLNÍ BUDOVĚ, A ul. 30 DUBNA, OSTRAVA			7/93
VÝKRES:	MONTÁŽNÍ SCHÉMA			ČÍSLO ZAPRAKY:
				PS 93/52
				Č. VÝKRESU:
				303