



PŮDORYS UMÍSTĚNÍ TRAFOSTANICE

M = 1:50

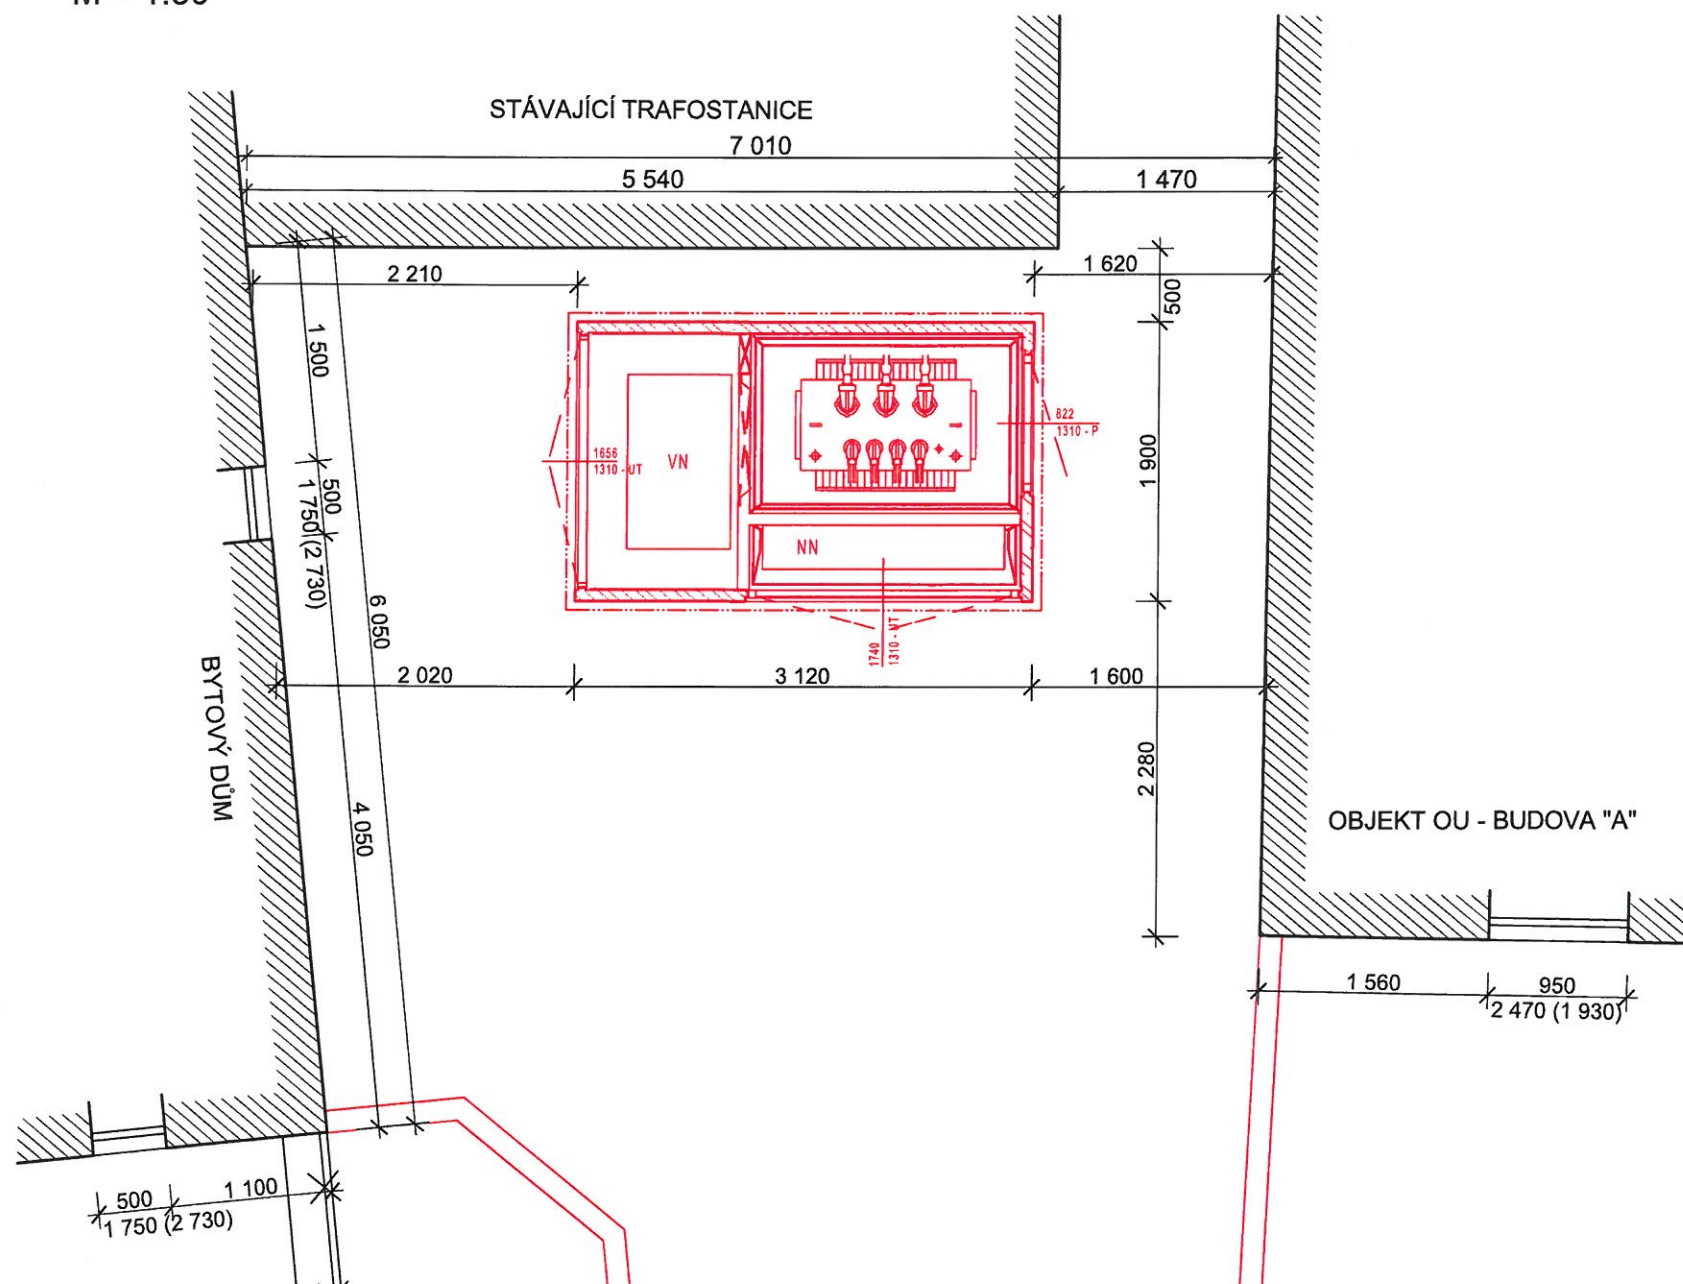


ŘEZ TRAFOSTANICÍ

M = 1:100

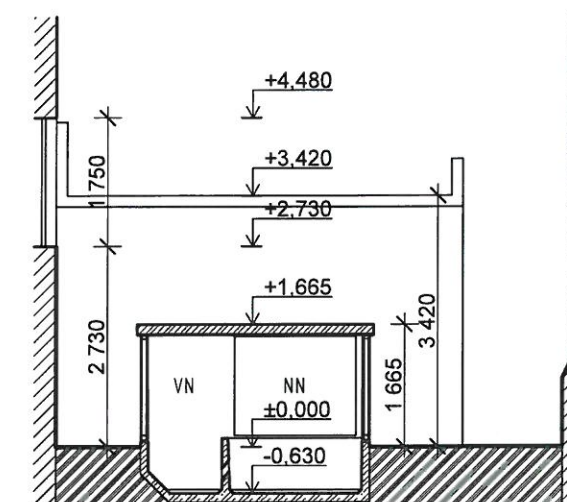


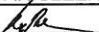
POHLED

M = 1:100

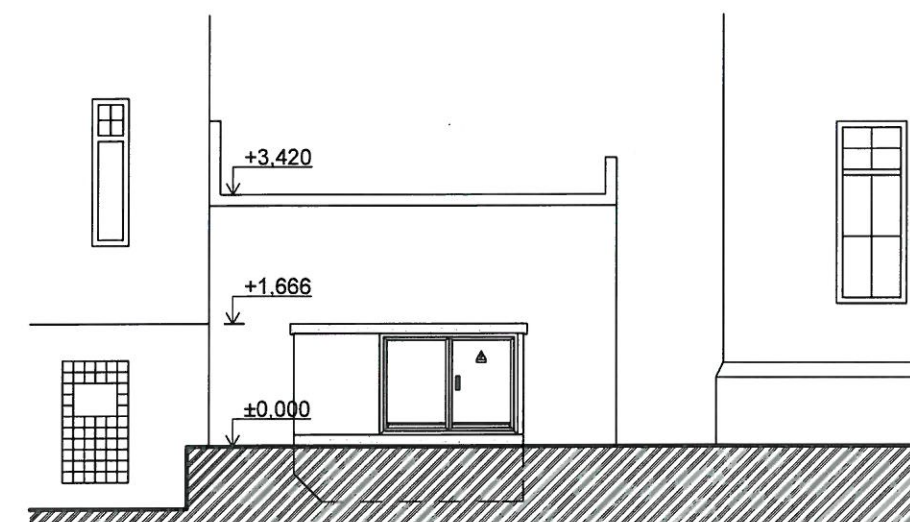

Skutečné provedení
stavby
10-07-2015

CON-~~STAVITELSTVÍ~~ a.s.
Kosmonova 17/1120
702 09 OSTRAVA - PŘÍVOZ
IČ: 2557000 DIČ: CZ2557000

ZODP. PROJEKTANT	VYPRACOVAL	KONTROLOVAL	 PRŮZKUMY * ZAMĚŘENÍ * PROJEKTY 28. ŘÍJNA 201 OSTRAVA - MAR. HORY	
TOMÁŠ PAVLÍK	ING. JAKUB DUCHÁČ	ING. RADAN SLEŽKA		
				
MÍSTO	OSTRAVSKÁ UNIVERZITA V OSTRAVĚ, ČESKOBRATRSKÁ 16, 701 03 OSTRAVA			
INVESTOR	OSTRAVSKÁ UNIVERZITA V OSTRAVĚ DVOŘÁKOVA 7, 701 03 OSTRAVA			
NOVÁ TRAFOSTANICE PRO OU, ČESKOBRATRSKÁ 16			DATUM	01/2014
			ÚČEL	DŮR
			ČÍSLO ZAK.	2841
TRAFOSTANICE - UMÍSTĚNÍ			MĚŘÍTKO	VÝKRES Č.
			1:50, 1:100	D.1.1b-01