



M = 1:50

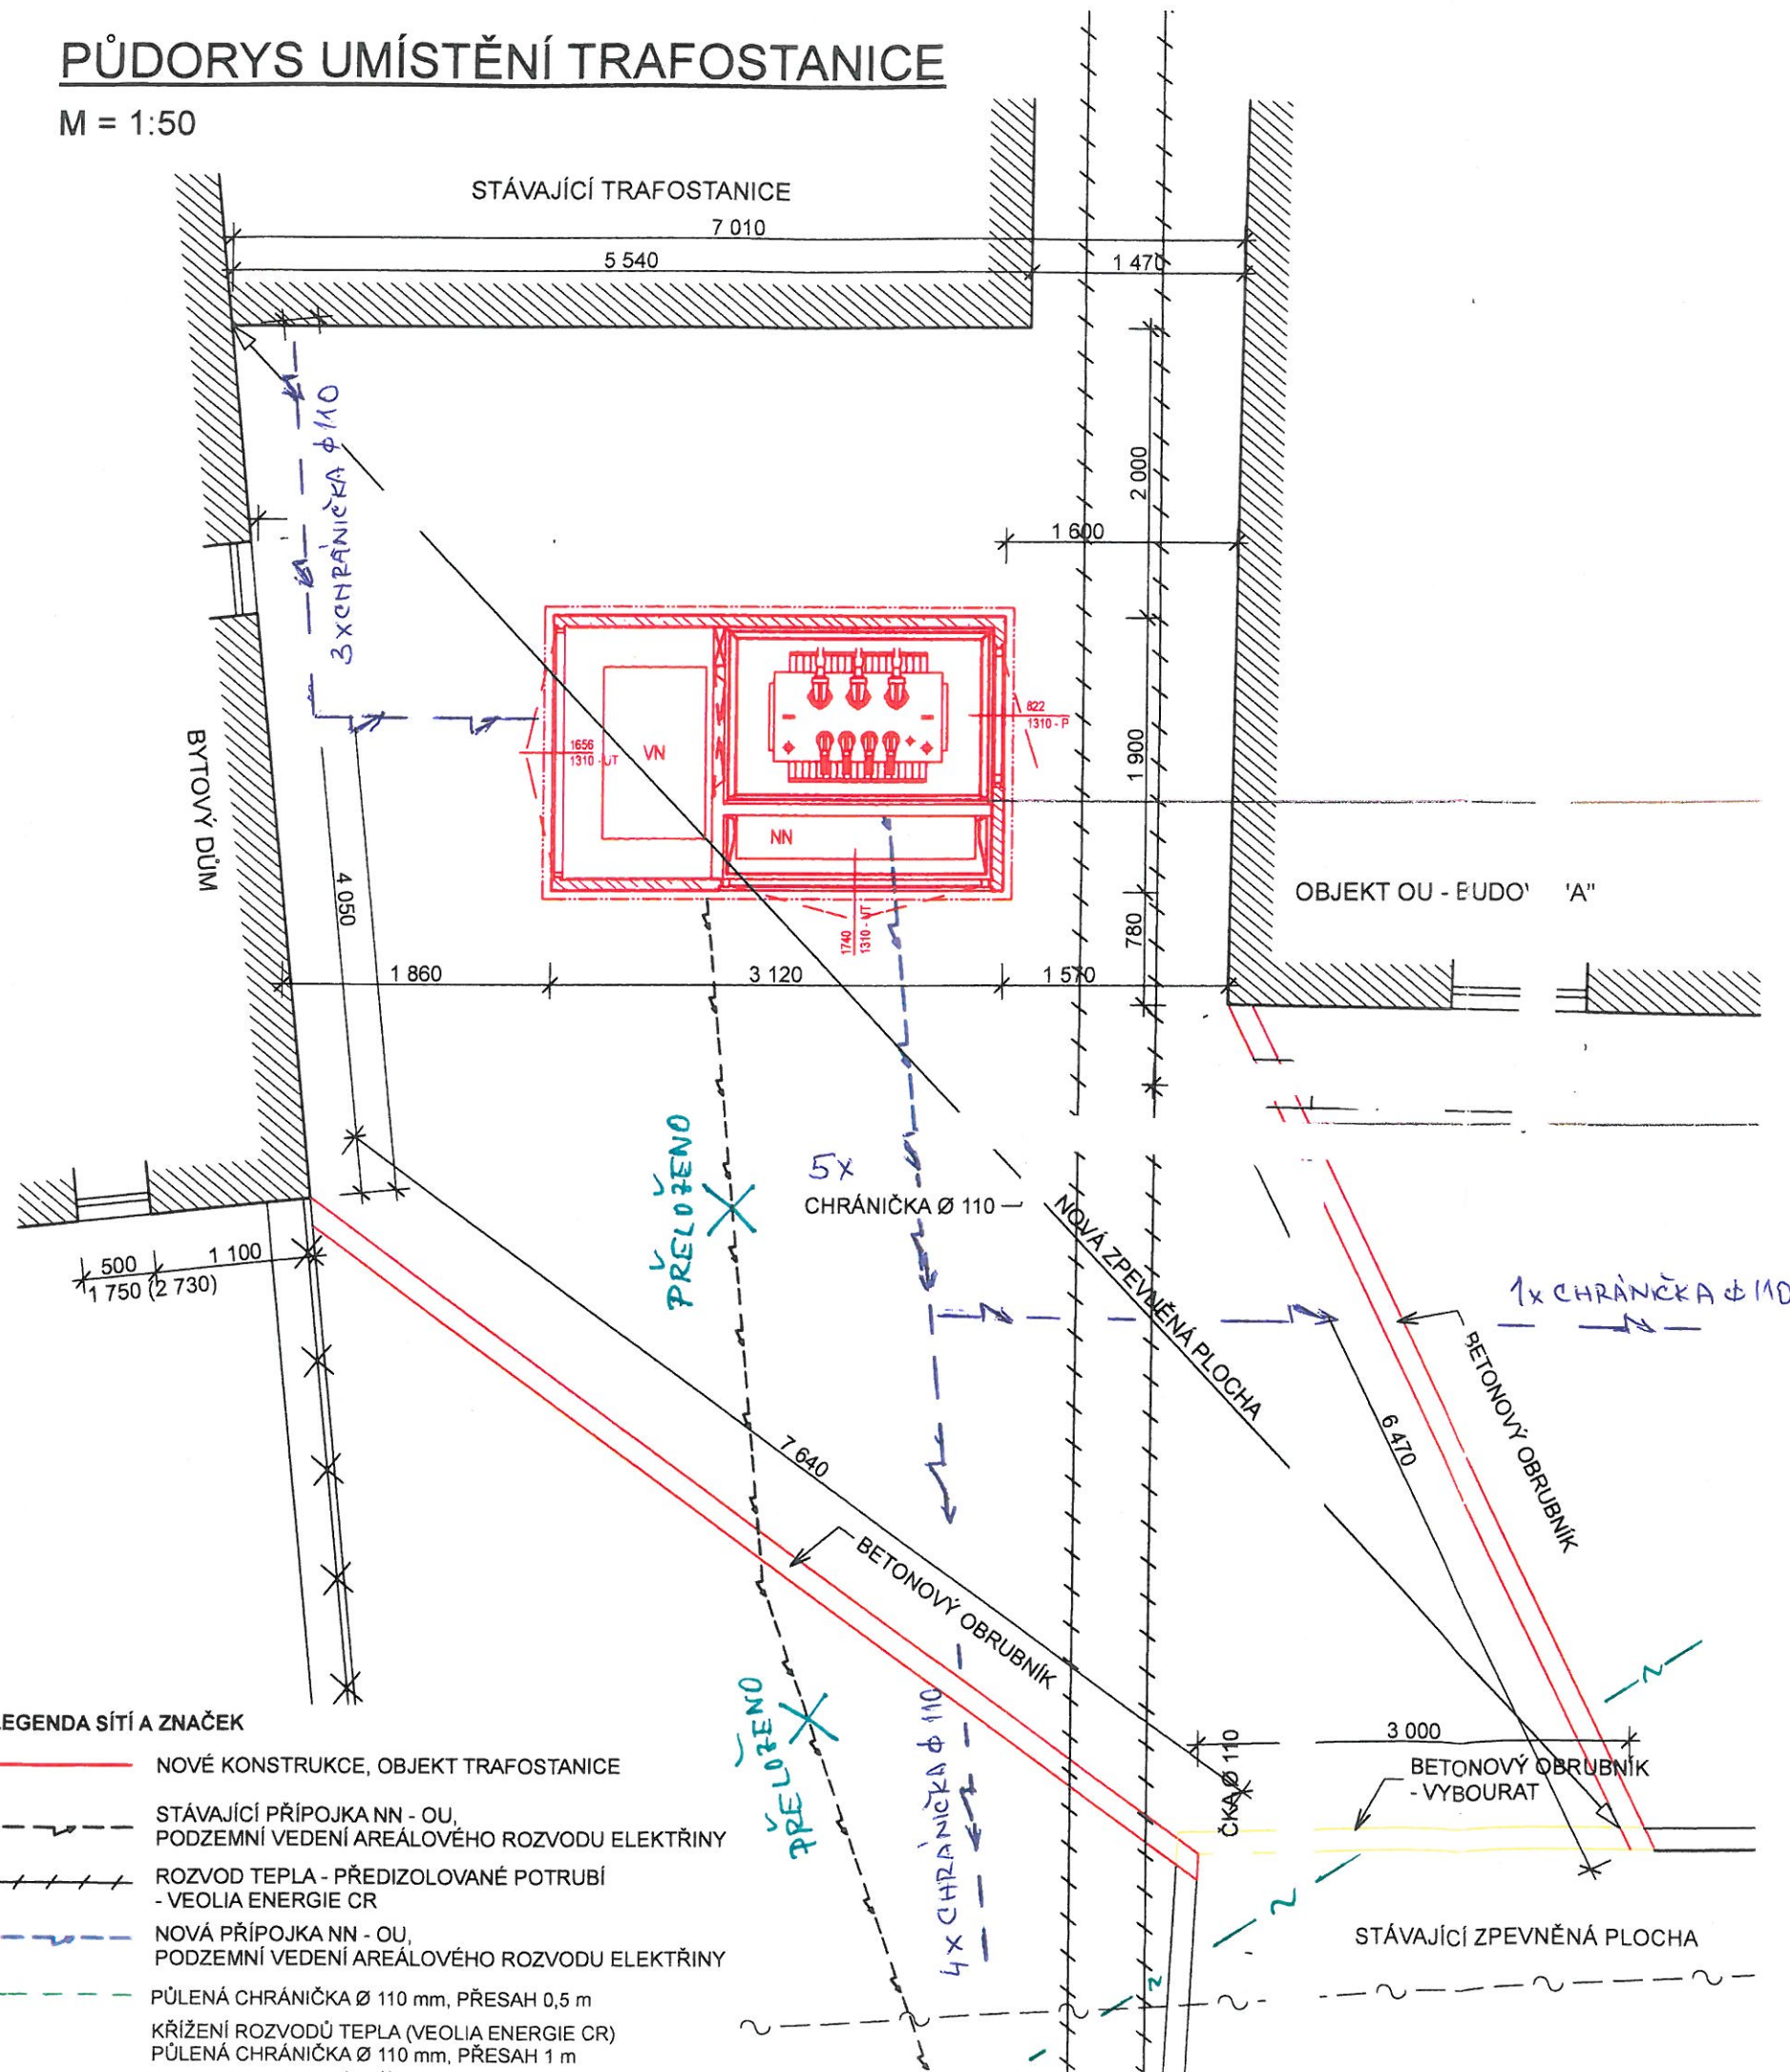

M = 1:100

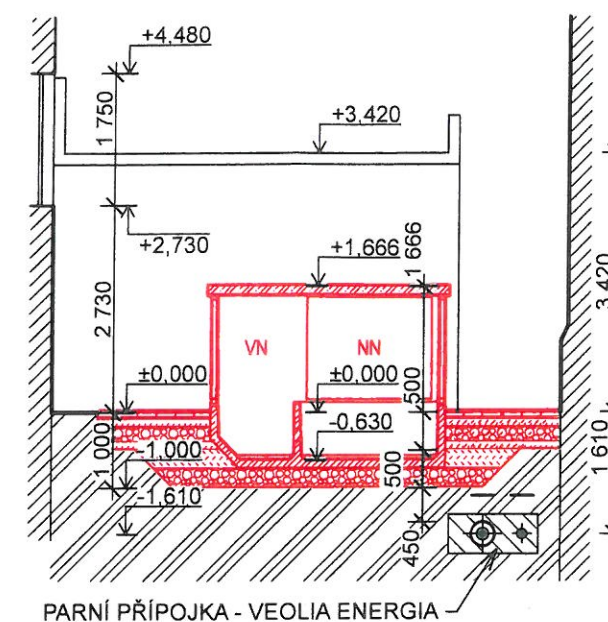


Stavění provedení  
starby





10-07-2015

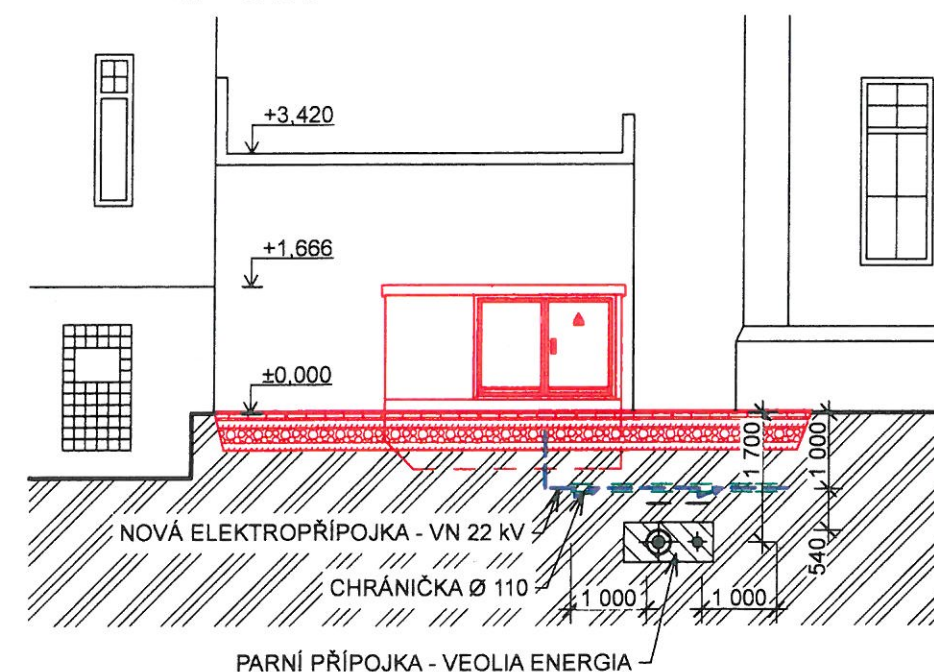**COPEL-STAVITELSTVÍ a.s.**  
Kosmova 17/1126  
702 00 OSTRAVA - PŘÍVOZ  
IČ: 28357603 DIČ: CZ28357603

M = 1:100



ZMĚNA Č. 1 - TRASA ELEKTROPŘÍPOJKY - 25.3.2015

ZODP. PROJEKTANT	VYPRACOVAL	KONTROLOVAL	 PRŮZKUMY * ZAMĚŘENÍ * PROJEKTY  28. ŘÍJNA 201 OSTRAVA - MAR. HORY	
TOMÁŠ PAVLÍK	ING. JAKUB DUCHÁČ	ING. RADAN SLEŽKA		
				
MÍSTO	OSTRAVSKÁ UNIVERZITA V OSTRAVĚ, ČESKOBRATRSKÁ 16, 701 03 OSTRAVA			
INVESTOR	OSTRAVSKÁ UNIVERZITA V OSTRAVĚ DVOŘÁKOVA 7, 701 03 OSTRAVA			
NOVÁ TRAFOSTANICE PRO OU, ČESKOBRATRSKÁ 16			DATUM	06/2014
			ÚČEL	DPS
			ČÍSLO ZAK.	2841.4
TRAFOSTANICE - UMÍSTĚNÍ			MĚŘÍTKO 1:50, 1:100	VÝKRES Č. D.2.1b-01