

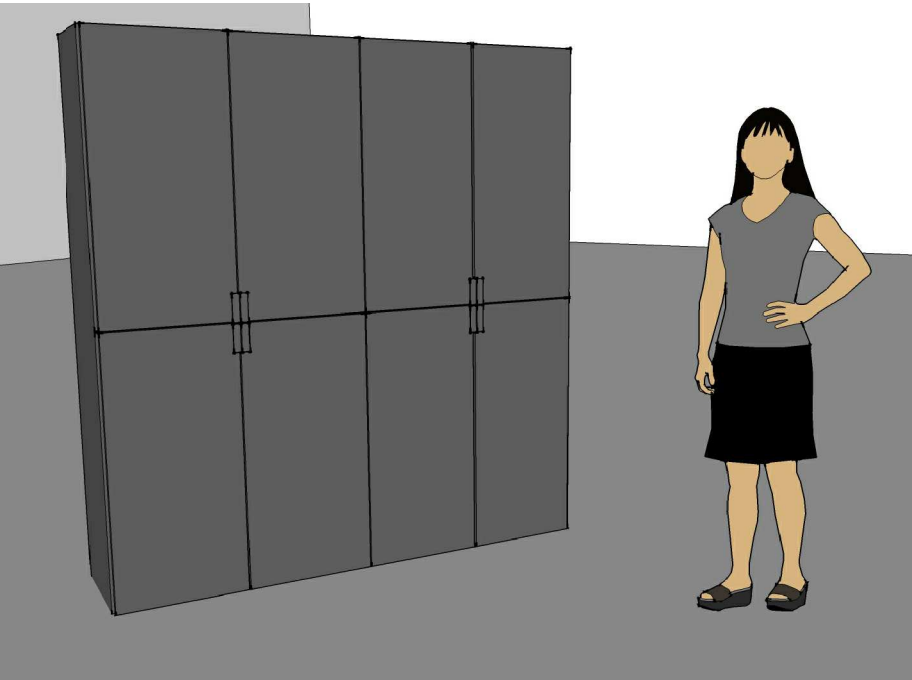


T04 kancelářská skříň pro uchování dokumentů, barva RAL 7021 materiál DTDL desky, dveře opatřeny univerzálními zámky na jeden klíč, rozměry ověřit na stavbě

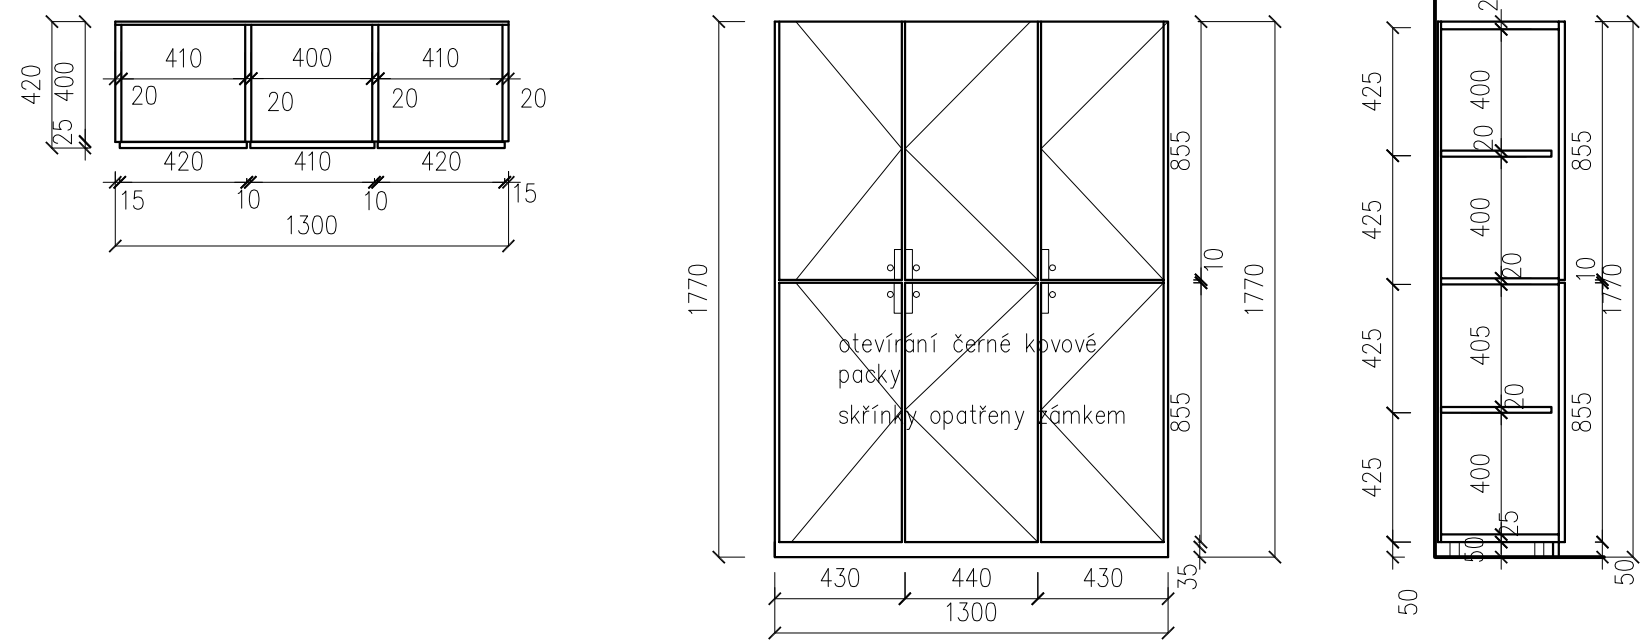

T05 kancelářská skříň pro uchování dokumentů, barva RAL 7021 materiál DTDL deska, dveře opatřeny univerzálními zámky na jeden klíč, rozměry ověřit na stavbě

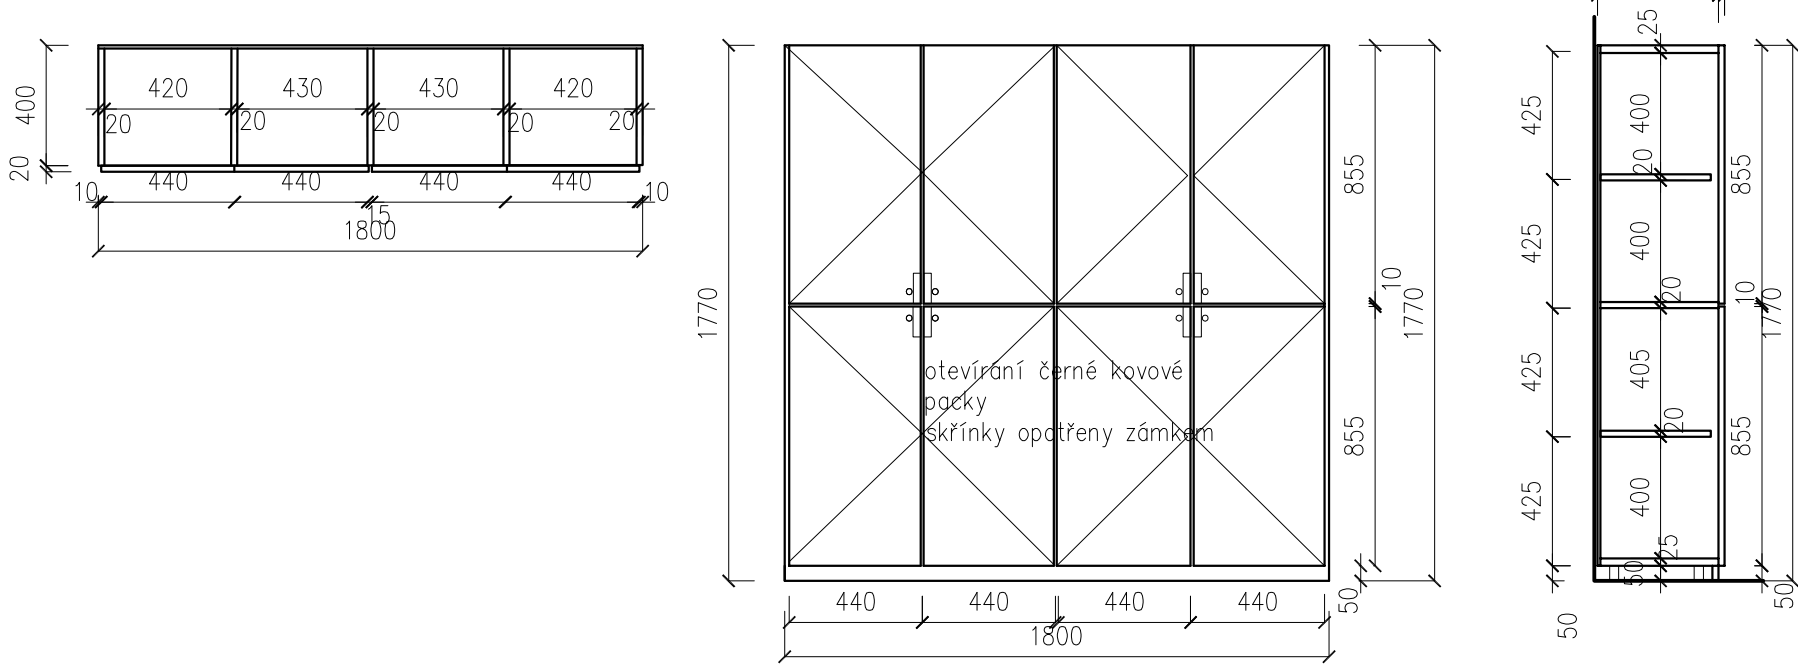

Nejedná se o dílenskou dokumentaci

OBJEDNATEL : Ostravská univerzita, Dvořákova 7, 701 03 Ostrava		
AKCE: Stavební úprava přízemí budovy G, Ostravské univerzity, ul. Mlýnská 5, Ostrava p.č. 811/2, k.ú. Moravská Ostrava		
STUPEŇ:	DOKUMENTACE PRO PROVÁDĚNÍ STAVBY	DATUM: 6/2019
ČÁST DOKUMENTACE: D1. DOKUMENTACE STAVEBNÍHO OBJEKTU		
ZPRACOVATEL ČÁSTI:	ZODPOVĚDNÝ PROJEKTANT:	RAZÍTKO:
	Ing. arch. Adam Weczerek	
	PROJEKTANT:	
	Ing. arch. Petr Svoboda p.svobodax@gmail.com, 733357521	
ČÁST: D.1.1 Architektonicko-stavební řešení - interier SO01		
NÁZEV VÝKRESU:	MĚŘÍTKO:	Č. VÝKRESU:
TRUHLÁŘSKÝ VÝROBEK T04,05	1:25	D.1.1.018