


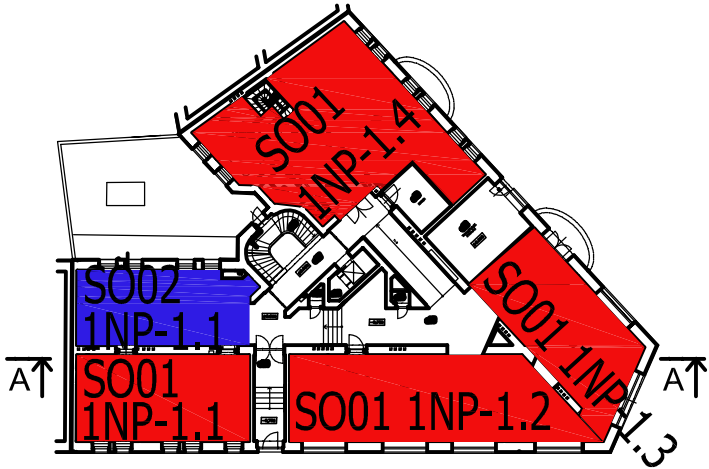

SO01 - 1NP 1.2



souřadnicový systém S-JTSK
výškový systém Místní



OBJEDNATEL : Ostravská univerzita, Dvořákova 7, 701 03 Ostrava		
AKCE:	Stavební úprava přízemí budovy G, Ostravské univerzity, ul. Mlýnská 5, Ostrava p.č. 811/2, k.ú. Moravská Ostrava	
STUPEŇ: DOKUMENTACE PRO PROVEDENÍ STAVBY		DATUM: 6/2019
HL. PROJEKTANT: WMA architects / Sady Svobody 4, 746 01 Opava / Tel.: 553 652 768 / www.wmarch.cz		
ČÁST DOKUMENTACE: D1. DOKUMENTACE STAVEBNÍHO OBJEKTU		
ZPRACOVATEL ČÁSTI:	ZODPOVĚDNÝ PROJEKTANT: Ing. arch. Adam Weczerek	RAŽITKO:
	PROJEKTANT: Ing. arch. Petr Svoboda p.svobodax@gmail.com, 733 357 521	
ČÁST: D.1.1 Architektonicko-stavební řešení SO01- interier		
NÁZEV VÝKRESU: 1 NP- 1.2 VIZUALIZACE		MĚŘÍTKO: 1:50
		Č. VÝKRESU: D.1.1.06