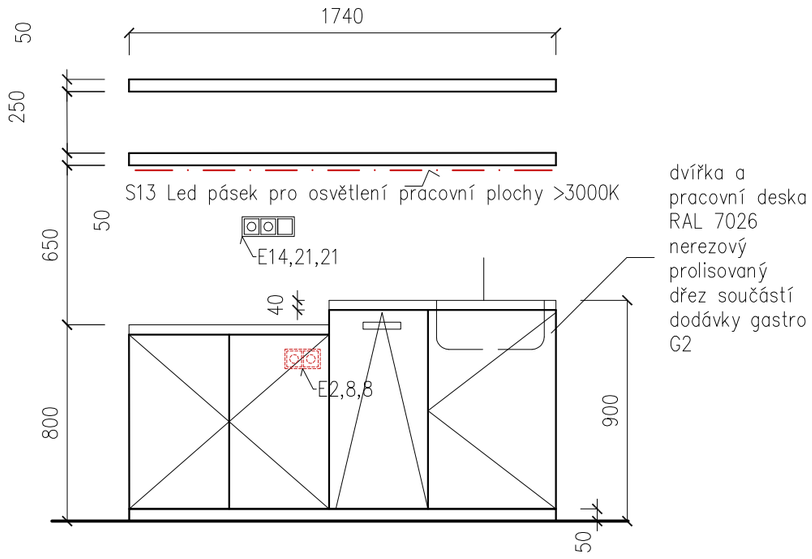

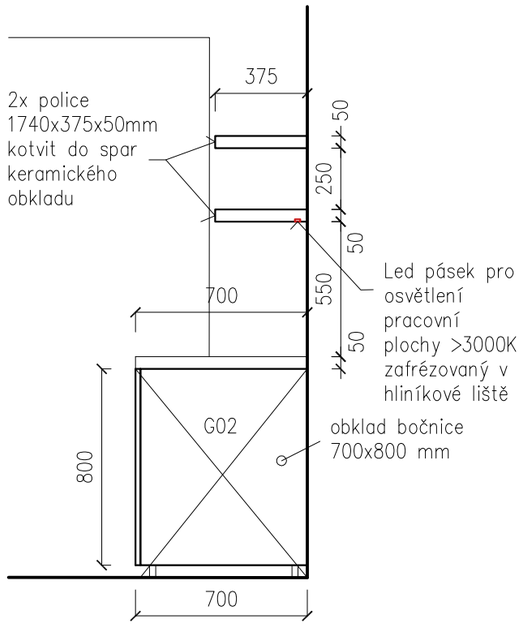

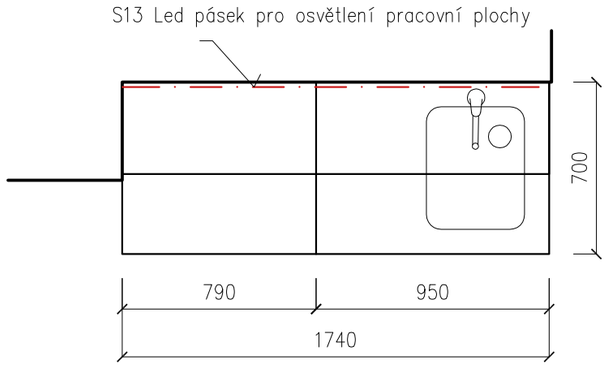

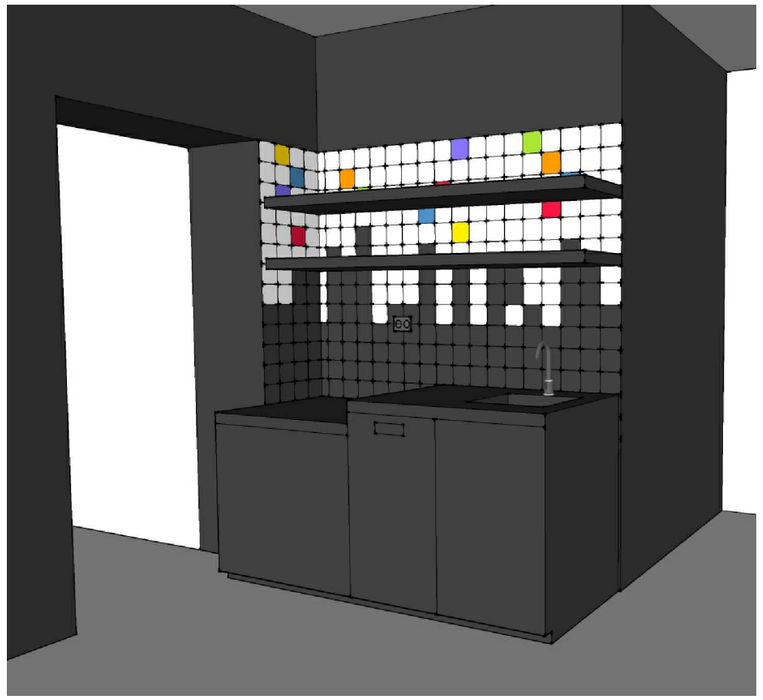

T16 obklad stolu G02- dvířka polic, DTDL deska RAL 7026, 2x police DTDL RAL 7026 kotvené do spar ker. obkladu, nosnost 40kg; materiál je možné po konzultaci s projektantem měnit, NEJEDNÁ SE DÍLENSKOU DOKUMENTACI

OBJEDNATEL: Ostravská univerzita, Dvořákova 7, 701 03 Ostrava		
AKCE: **Stavební úprava přízemí budovy G, Ostravské univerzity, ul. Mlýnská 5, Ostrava** p.č. 811/2, k.ú. Moravská Ostrava		
STUPEŇ: DOKUMENTACE PROVÁDĚNÍ STAVBY		DATUM: 6/2019
ČÁST DOKUMENTACE: D1. DOKUMENTACE STAVEBNÍHO OBJEKTU		
ZPRACOVATEL ČÁSTI:	ZODPOVĚDNÝ PROJEKTANT: Ing. arch. Adam Weczerek PROJEKTANT: Ing. arch. Petr Svoboda 733 357 521, p.svobodax@gmail.com	RAZÍTKO:
ČÁST: D.1.1 Architektonicko-stavební řešení -interier SO01		
NÁZEV VÝKRESU: TRUHLÁŘSKÝ VÝROBEK T16	MĚŘÍTKO: 1:25	Č. VÝKRESU: D.1.1.029