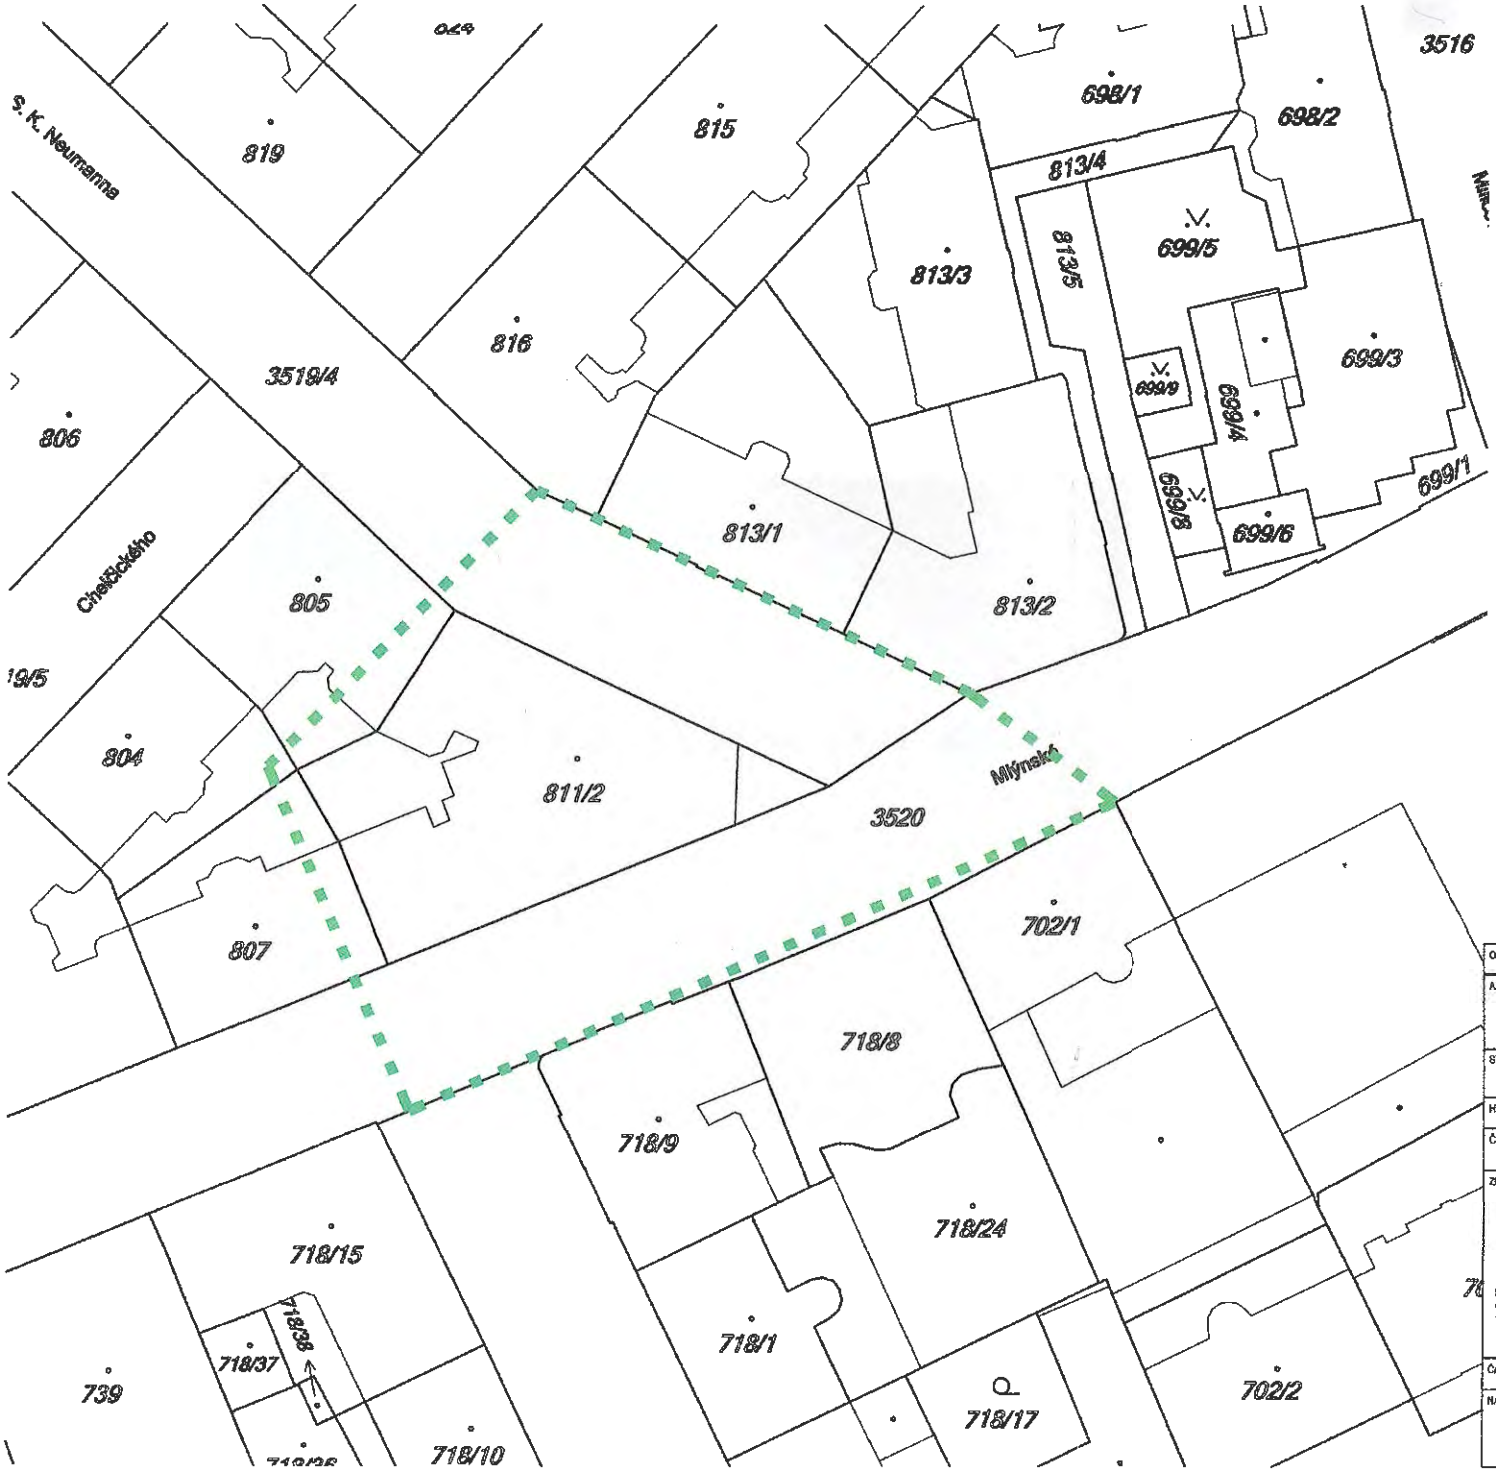

SNM MO
zastoupená Hanou ELIÁŠOVOU
OOÚZ/Oddělení ochrany územních zájmů MORAVA
Souhlasí
s realizací stavby dle přiložené dokumentace.
Toto stanovisko platí po dobu dvou let.

498/8 / 468 / 2017 - 1150 - OUZ - BR

Olomouc dne: 30 -04- 2019

zájmové území

OBJEDNATEL:	Ostravská univerzita, Dvořákova 7, 701 03 Ostrava
AKCE:	**Stavební úprava přízemí budovy G, Ostravské univerzity, ul. Mlýnská 5, Ostrava** p.č. 811/2, k.ú. Moravská Ostrava
STUPEŇ:	DOKUMENTACE PRO VYDÁNÍ SPOLEČNÉHO POVOLENÍ
DATUM:	6/2019
HL. PROJEKTANT:	WMA architects / Sady Svobody 4, 746 01 Opava / Tel.: 553 652 768 / www.wmarch.cz
ČÁST DOKUMENTACE:	C. SITUAČNÍ VÝKRESY
ZPRACOVATEL ČÁSTI:	WMA architects Sady Svobody 4, 746 01 Opava weczerek@wmarch.cz Tel./fax.: 553 652 768
ZODPOVĚDNÝ PROJEKTANT:	Ing. arch. Adam Weczerek
PROJEKTANT:	Ing. arch. Petr Svoboda
RAZÍTKO:	
ČÁST:	D.1.1 Architektonicko-stavební řešení
NÁZEV VÝKRESU:	katastrální mapa
MĚŘÍTKO:	1:1000
Č. VÝKRESU:	D.1.1.01