




PŮDORYS

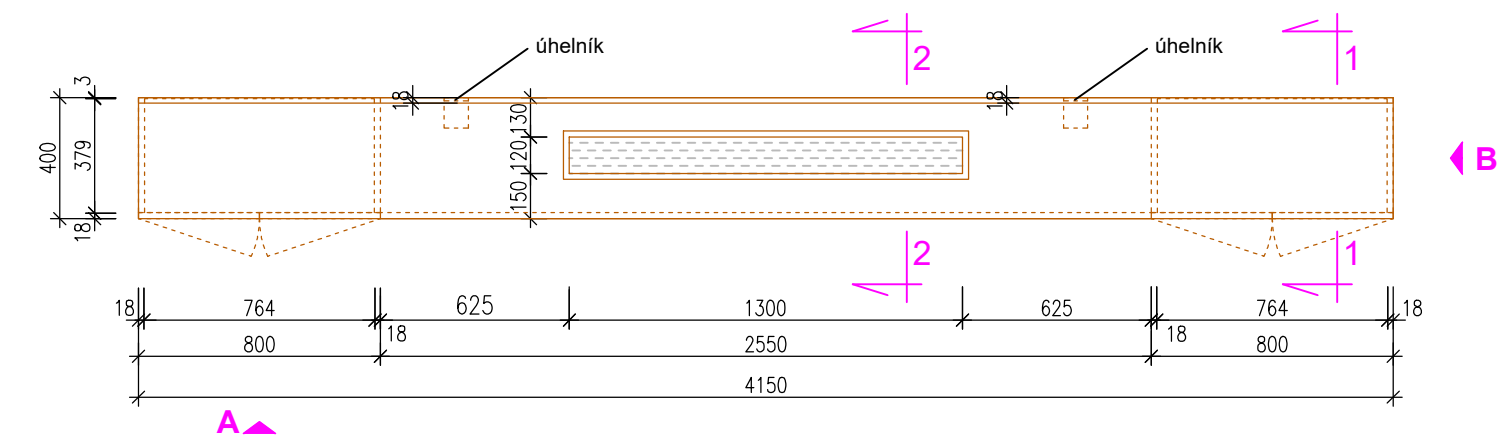


POHLED A

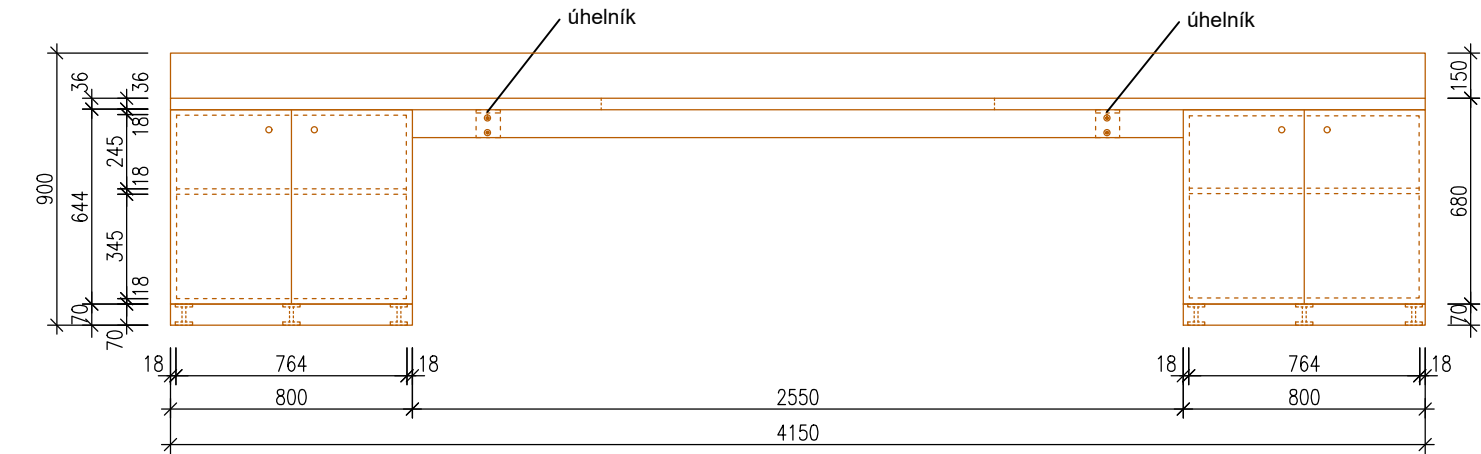


POHLED B

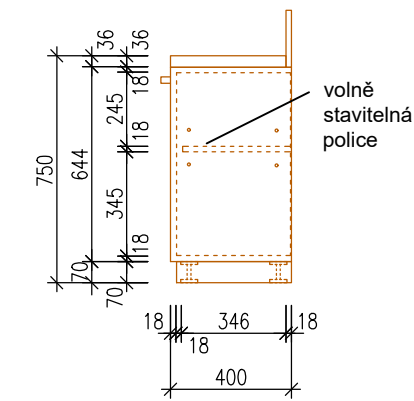

ŘEZ 1-1'

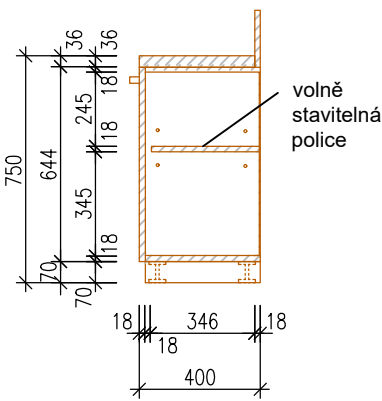

ŘEZ 2-2'

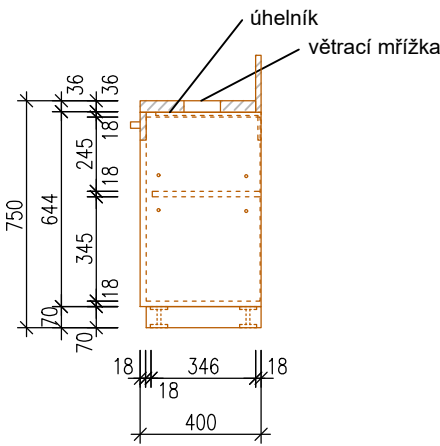

I/096 A SKŘÍŇKA

4150 x 750 mm, v. 750 mm

MATERIÁL:

HORNÍ DESKA: DTDL TL. 36 mm, HRANA ABS 2 mm, DEKOR: DUB ŠEDOBEŽOVÝ
DVÍŘKA: DTDL TL. 18 mm, HRANA ABS 2 mm, DEKOR: BÍLÁ MATNÁ
KORPUS: DTDL TL. 18 mm, HRANA ABS 0,5 mm, DEKOR: BÍLÁ MATNÁ
ZÁDA SESTAVY: SOLOLAK, DEKOR: BÍLÁ MATNÁ, TL. 3 mm
ÚCHYTKA: ČERNÁ OCELOVÁ - 4 KS - VYBERE AD!

KONZOLY: 2ks OCEL. "L" PROFIL 80x100x350x5mm, BARVA BÍLÁ
VYBAVENÍ: VOLNĚ STAVITELNÉ POLICE - 2 KS - DTDL TL. 18 mm, HRANA ABS 0,5 mm, DEKOR: BÍLÁ MATNÁ

KONSTRUKCE: DVEŘE OTVÍRAVÉ
SOUČÁSTÍ SESTAVY JSOU VEŠKERÉ KOTEVNÍ A SPOJOVACÍ PRVKY
VŠECHNY SKŘÍŇKÉ DOPLNĚNY O TLUMIČE, DORAZY A ZÁMKY
SOKL - KART. NEREZ PLECH ,tl. 0.6mm, v.70mm
DISTANČNÍ NOŽKY S ARETACÍ 70mm
OCELOVÉ ÚHELNÍKY 2ks,
VĚTRACÍ MŘÍŽKA 1300x120 mm, ELOXOVANÝ HLINÍK
CELÁ SESTAVA KOTVENA A NALEPENA NA PARAPETU VRUT / HMOŽDINKA DO CIHLY !!!

PŘED VÝROBOU BUDOU AD ODSOUHLASENY A UPŘESNĚNY VŠECHNY BARVY A DEKORY LAMINI!!!
DETAILY SPOJŮ A KONSTRUKČNÍ ŘEŠENÍ BUDE PŘED VÝROBOU BKONZULTOVÁNO A ODSOUHLASENO AD!!!

POZN.: PŘESNÉ ROZMĚRY NUTNO ZMĚŘIT NA STAVBĚ, TENTO VÝKRES NENAHRADUJE VÝROBNÍ DOKUMENTACI.
VÝROBNÍ DOKUMENTACI NECHAT SCHVÁLIT PŘED ZAPOČETÍM VÝROBY AUTORSKÝM DOZOREM.

<div>generální projektant:</div> <div>Atelier Ostrava</div> <div>Sdružení společností:</div> <div>ATELIER SIMONA</div> <div>- projekce a inženýrská činnost, s.r.o.</div> <div></div> <div>ATELIER SIMONA GROUP</div> <div>Arch. Design, s.r.o.</div> <div></div>		<div>Univerzitní zázemí sportu a behaviorálního zdraví</div> <div>Ostravská univerzita</div>				<div>objednatel a investor:</div> <div></div> <div>OSTRAVSKÁ UNIVERZITA</div> <div>Ostravská univerzita Dvořákova 7 701 03 Ostrava</div>			
<div>projektant profese:</div> <div>ATELIER SIMONA</div> <div>- projekce a inženýrská činnost, s.r.o.</div> <div>Výstavní 2224/8</div> <div>709 00 Ostrava, Mariánské Hory</div> <div>tel.: +420 597 479 488</div> <div>e-mail: info@atelier-simona.cz</div> <div>www.atelier-simona.cz</div>		<div>místo akce:</div> <div>k.ú. Moravská Ostrava</div>		<div>objednatel a investor:</div> <div></div> <div>OSTRAVSKÁ UNIVERZITA</div> <div>Ostravská univerzita Dvořákova 7 701 03 Ostrava</div>					
		<div>autor projektu:</div> <div>Ing. arch. Roman Kuba</div>				<div>podpis:</div>		<div>číslo zakázky:</div> <div>1.17.127</div>	
		<div>hlavní inženýr projektu:</div> <div>Ing. Pavel Hynčica</div> <div>Ing. Václav Morava</div>				<div>podpis:</div>		<div>datum:</div> <div>04/2019</div>	
		<div>vypracoval:</div> <div>Ing. arch. Kateřina Kubová</div> <div>Ing. arch. Petr Podgorný</div>				<div>podpis:</div>		<div>formát:</div> <div>změna:</div> <div>*</div>	
<div>projektant profese:</div> <div>ATELIER SIMONA</div> <div>- projekce a inženýrská činnost, s.r.o.</div> <div>Výstavní 2224/8</div> <div>709 00 Ostrava, Mariánské Hory</div> <div>tel.: +420 597 479 488</div> <div>e-mail: info@atelier-simona.cz</div> <div>www.atelier-simona.cz</div>		<div>st. objekt:</div> <div>SO 02.2 - HLAVNÍ BUDOVA - NADZEMNÍ ČÁST</div>		<div>měřítko:</div> <div>1:25</div>					
		<div>stupeň PD:</div> <div>PD PRO PROVÁDĚNÍ STAVBY</div>		<div>číslo paré:</div>					
		<div>část:</div> <div>INTERIÉR</div>							
		<div>výkres:</div> <div>I/096 A SKŘÍŇKA</div>		<div>číslo výkresu:</div> <div>I/096 A</div>					