



POHLED A

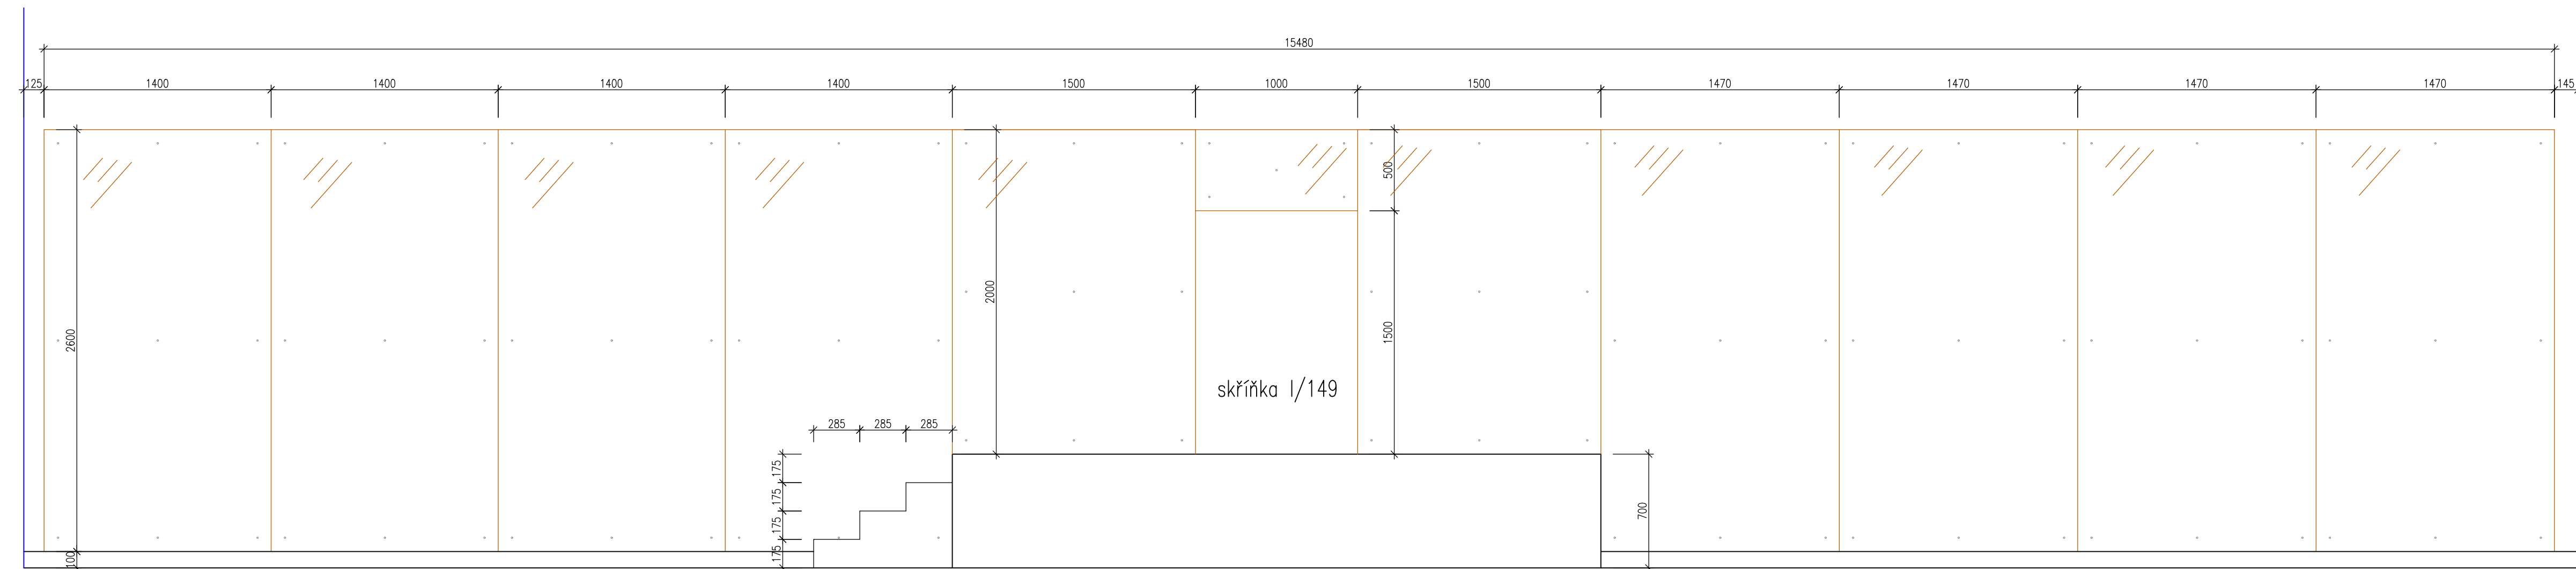

I/139 ZRCADLOVÁ STĚNA
dl. 15480 mm

MATERIÁL: STŘÍBRNÉ, PODLEPENO BEZPEČNOSTNÍ FÓLIÍ, HRANA BROUŠENÁ LESKLÁ
ZRCADLO: CELKOVÁ DĚLKA STĚNY 15480 mm - VELIKOSTI SEGMENTŮ VIZ VÝKRES
LEPENÁ NA PODKLADOVÝ DTD DESKU TL. 15 mm,
BOČNÍ HRANA DTD LAKOVANÁ - RAL 9005
KONSTRUKCE 2 DTD DESEK - KOTVENÝ DOD ZAL VRUTY/HMOŽDINKA S CHEMICKÝMI KOTVAMI - 1 DTD/9 KOTEV
SOUSADÍ ZRCADLOVÉ STĚNY JSOU VEŠKERÉ KOTVENÉ A SPOJOVACÍ PRVKY
INSTALOVANÉ 10 CM NAD PODLAHOU-NAD SOKL PODLAHY

PŮDORYS

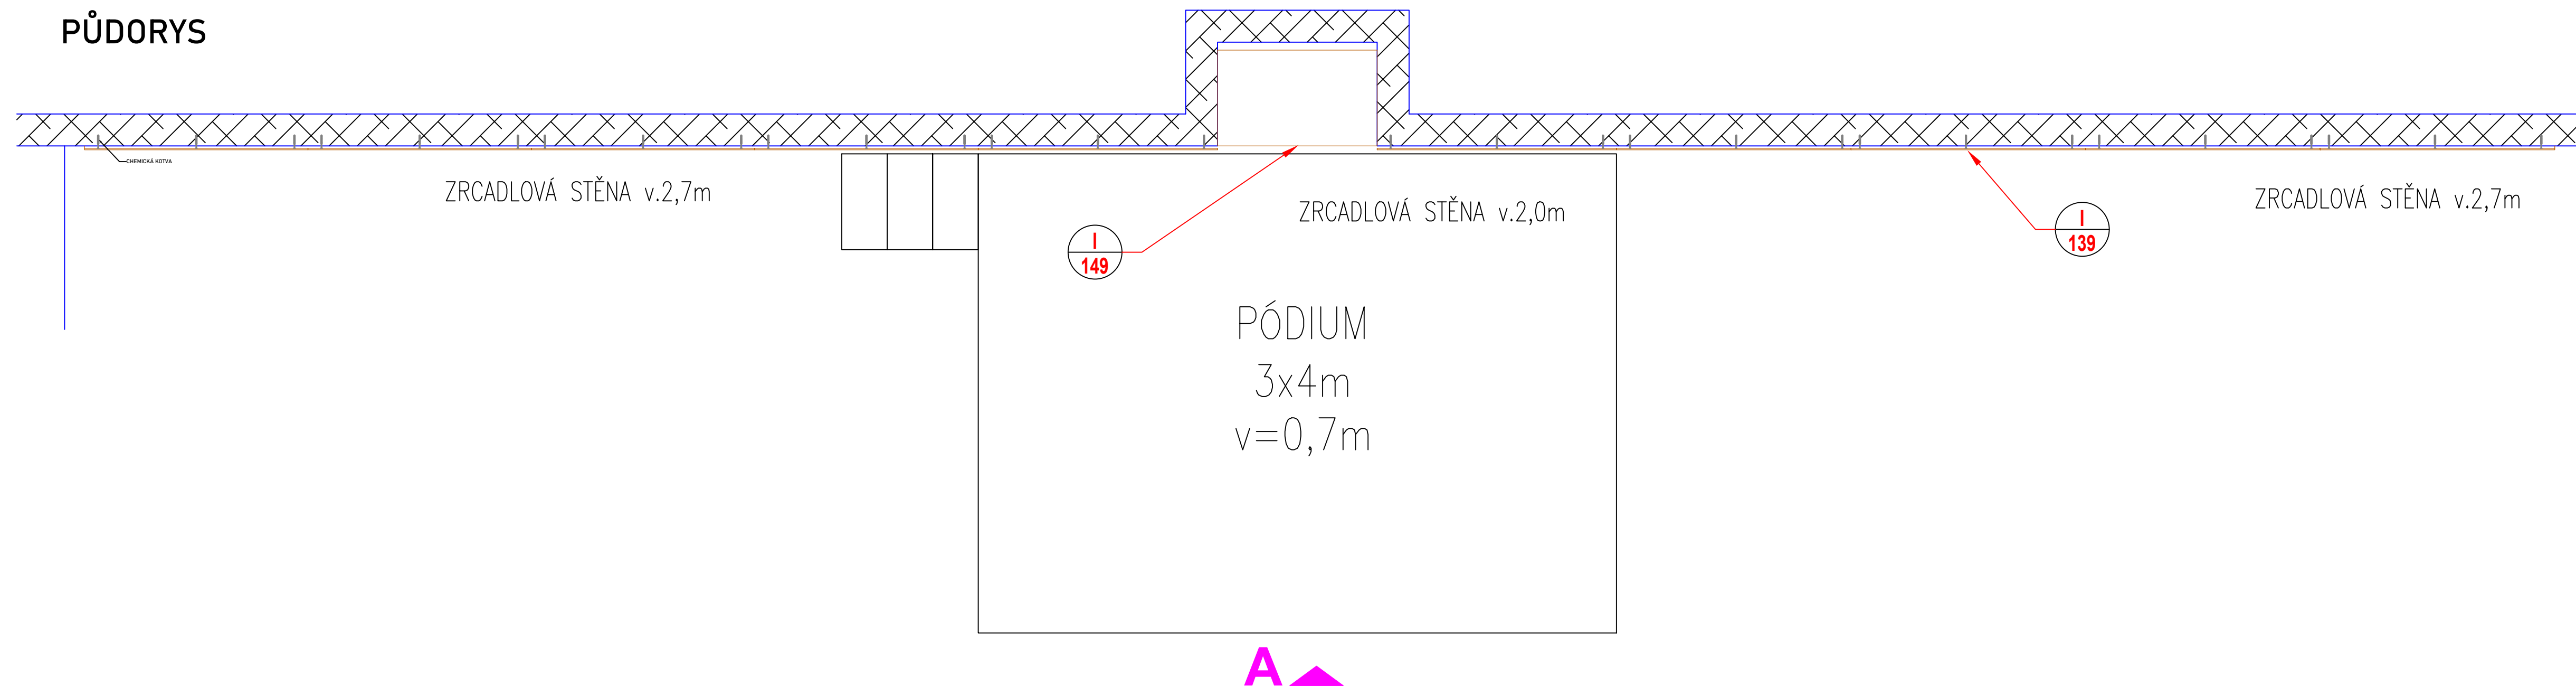

PŘED VÝROBU BUDOU AD ODSOUHLASENY A UPŘESNĚNY VŠECHNY BARVY A DEKORY LAMINI!!!
DETAILY SPOJŮ A KONSTRUKČNÍ ŘEŠENÍ BUDE PŘED VÝROBU ZKONZULTOVÁNO A ODSOUHLASENO AD!!!!

POZN.: PŘESNÉ ROZMĚRY NUTNO ZMĚŘIT NA STAVBĚ, TENTO VÝKRES NENAHAZUJE VÝROBNÍ DOKUMENTACI.
VÝROBNÍ DOKUMENTACI NECHAT SCHVÁLIT PŘED ZAPOČETÍM VÝROBY AUTORSKÝM DOZOREM.

generální projektant: Atelier Ostrava Sdružení společnosti: ATELIER SIMONA - projekce a inženýrská činnost, s.r.o.		Univerzitní zázemi sportu a behaviorálního zdraví Ostravská univerzita			
 ATELIER SIMONA GROUP Arch. Design, s.r.o.		místo akce: k.ú. Moravská Ostrava		objednatel a investor:  OSTRAVSKÁ UNIVERZITA	
projektant: ATELIER SIMONA - projekce a inženýrská činnost, s.r.o. Vytavil: 2224/8 705 00 Ostrava, Mariánské Hory tel.: +420 597 479 480 e-mail: info@atelier-simona.cz www.atelier-simona.cz		autor projektu: Ing. arch. Roman Kuba	podpis:	číslo zakázky: 1.17.127	číslo paré:
		hlavní inženýr projektu: Ing. Pavel Hynčica Ing. Václav Morava	podpis:	datum: 04/2019	
projektantka: Arch. Design, s.r.o.		vypracoval: Ing. arch. Kateřina Kubová Ing. arch. Petr Podgorný	podpis:	formát: změna: *	Ostravská univerzita Dvofákova 7 701 03 Ostrava
		projektantka:		měřítko:	1:25
st. objekt: SO 02.2 - HLAVNÍ BUDOVA - NADZEMNÍ ČÁST		stupeň PD: PD PRO PROVÁDĚNÍ STAVBY			číslo paré:
část: INTERIÉR		výkres:			číslo výkresu:
výkres:		I/139 ZRCADOVÁ STĚNA			I/139