PŮDORYS, M 1:20

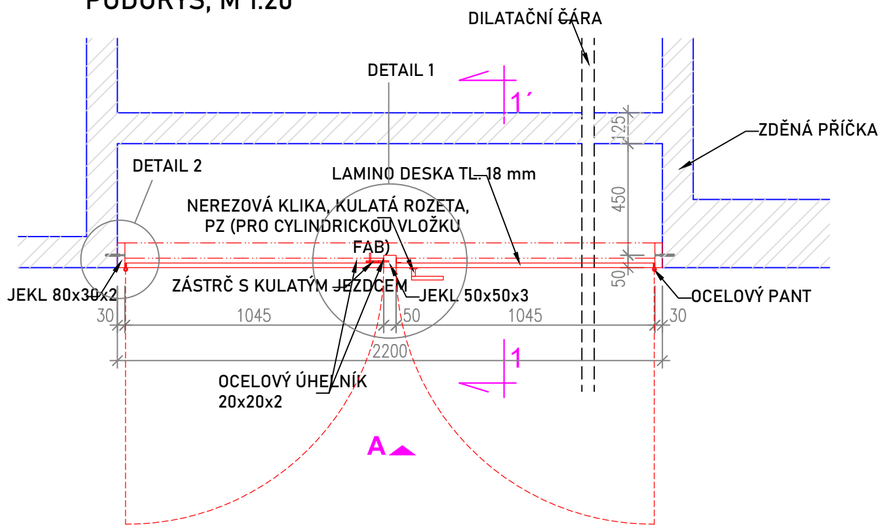

POHLED A, M 1:20

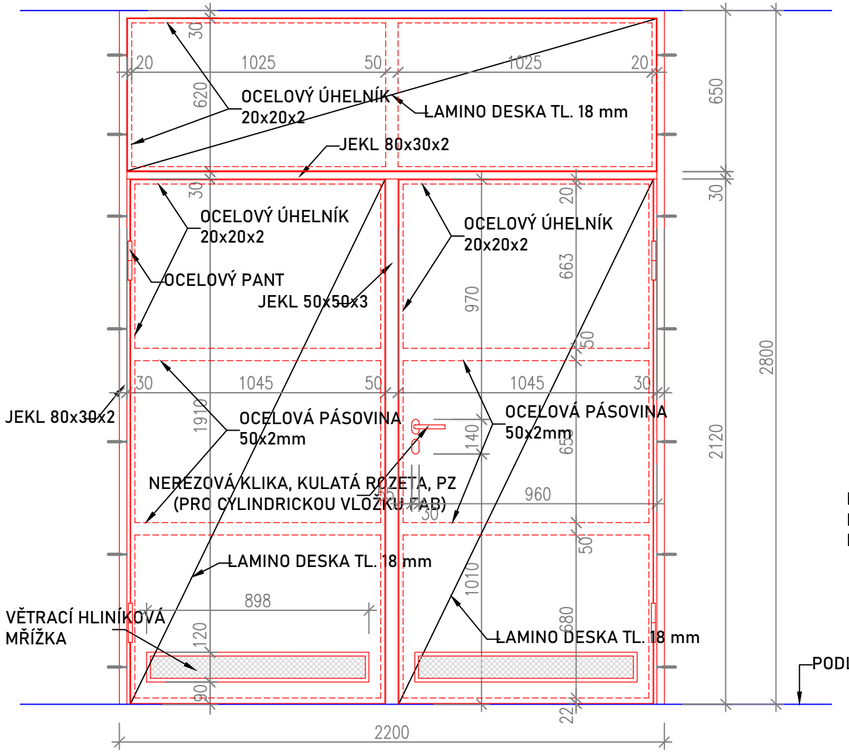

ŘEZ 1=1´, M 1:20

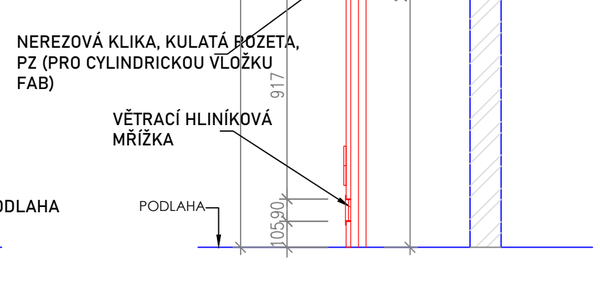

DETAIL 1, M 1:10

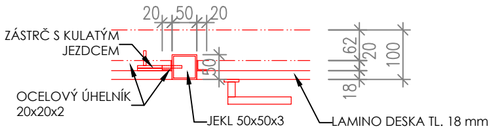

DETAIL 2, M 1:10

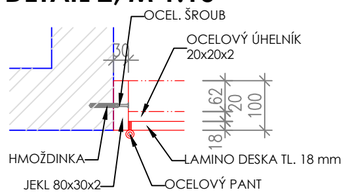

I/009 - ZÁKRYT PLYNOVODU

KONSTRUKCE:
ZÁRUBEŇ: JEKL 80x20x2, BARVA: RAL 9011
JEKL 50x50x3, BARVA: RAL 9011
KOVÁNÍ: NEREZOVÁ KLIKA, KULATÁ ROZETA, PZ (PRO CYLINDRICKOU VLOŽKU FAB)
OCELOVÝ ZÁVĚS, BARVA: RAL 9011

PŘÍSLUŠENSTVÍ:
OCELOVÝ ÚHELNÍK 20x20x2, BARVA: RAL 9011
OCELOVÁ PÁSOVINA 50x2mm: RAL 9011
OCELOVÁ HMOŽDINKA S METR. ZÁVITEM / CHEM. KOTVA
ŠROUB SE ZAPUŠTĚNOU HLAVOU NA IMBUS DIN 7991, BPSR METR 8/80 ZH BP INB. 10.9, RAL 9011

HMOTNOST OCEL. K-CE: CCA 50 KG

DVEŘE:
DTDL TL. 18 mm, DEKOR ZELENÁ 0725 FUNDERMAX, ABS HRANA 2mm
- LAMINO DESKA OPATŘENA O HLINÍKOVÉ VĚTRACÍ MŘÍŽKY, ROZMĚRY: 900x120 mm

POZNÁMKY:

- U NOVÝCH KONSTRUKCÍ V NÁVAZNOSTI NA STÁVAJÍCÍ NEROZHODUJE KÓTA, ALE ZAROVNÁNÍ KE STÁVAJÍCÍM KONSTRUKCÍM
- PŘESNÉ ROZMĚRY NUTNO ZMĚŘIT NA STAVBĚ
- TENTO VÝKRES NENAHRAZUJE DÍLENSKOU DOKUMENTACI
- PŘED VÝROBOU NUTNO DÍLENSKOU DOKUMENTACI ODSOUHLASIT V RÁMCI AD VČETNĚ ŘEŠENÍ JEDNOTLIVÝCH KONSTRUKČNÍCH DETAILŮ

generální projektant:
Atelier Ostrava
Sdružení společností:
ATELIER SIMONA
- projekce a inženýrská činnost, s.r.o.
ATELIER SIMONA GROUP
Arch. Design, s.r.o.

projektant profese:
ATELIER SIMONA
- projekce a inženýrská činnost, s.r.o.
Výstavní 2224/8
709 00 Ostrava, Mariánské Hory
tel.: +420 597 479 488
e-mail: info@atelier-simona.cz
www.atelier-simona.cz

Univerzitní zázemí sportu a behaviorálního zdraví Ostravská univerzita

místo akce: k.ú. Moravská Ostrava			objednatel a investor:
autor projektu: Ing. arch. Roman Kuba	podpis:	číslo zakázky: 1.17.127	
hlavní inženýr projektu: Ing. Pavel Hynčica, Ing. Václav Morava	podpis:	datum: 10/2019	
vypracoval: Ing. arch. Michal Kuba, Ing. arch. Kateřina Kubová, Ing. arch. Petr Podgorný	podpis:	formát: / změna: *	Ostravská univerzita, Dvořákova 7, 701 03 Ostrava
st. objekt: SO 02.2 - HLAVNÍ BUDOVA - NADZEMNÍ ČÁST			měřítko: 1:20
stupeň PD: PD PRO PROVÁDĚNÍ STAVBY			číslo paré:
část: INTERIÉR			
výkres: I/009			číslo výkresu: I - 009