




PŮDORYS, M 1:20

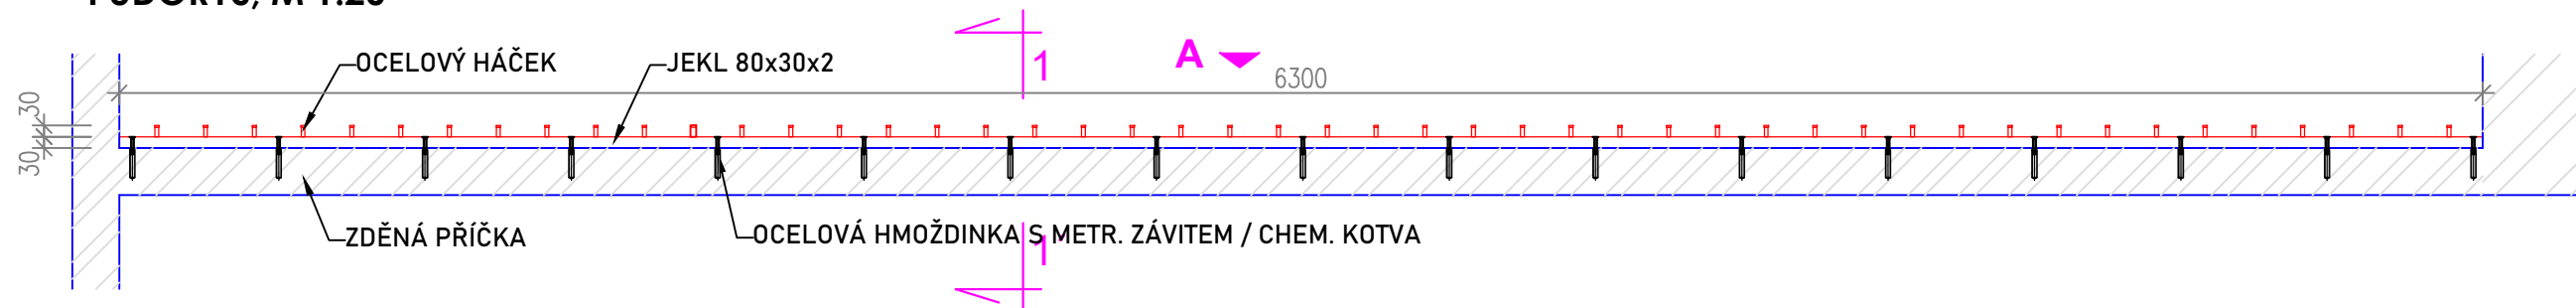


POHLED A, M 1:20

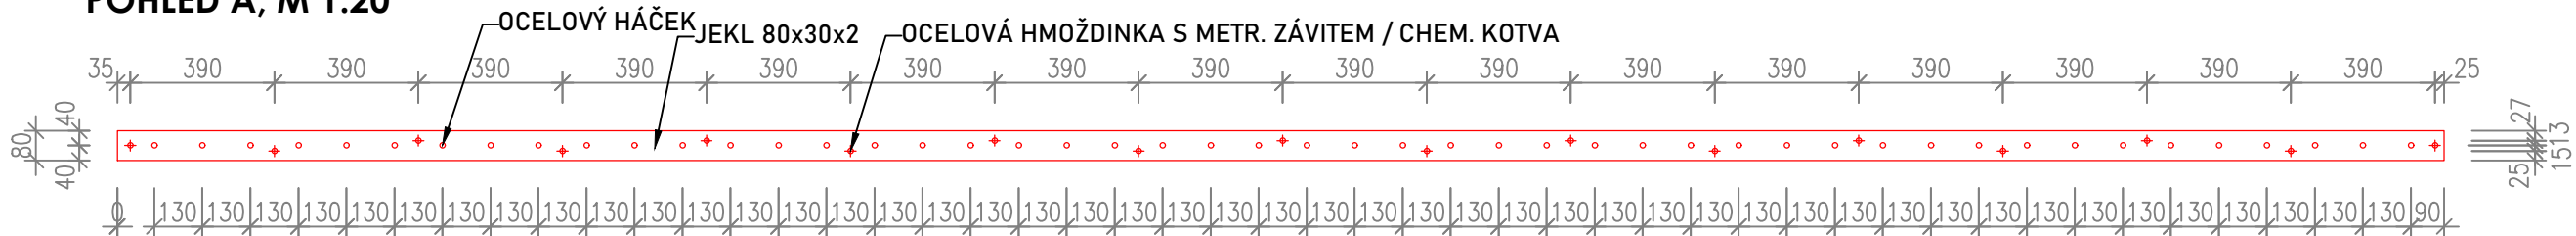

ŘEZ 1=1', M 1:10

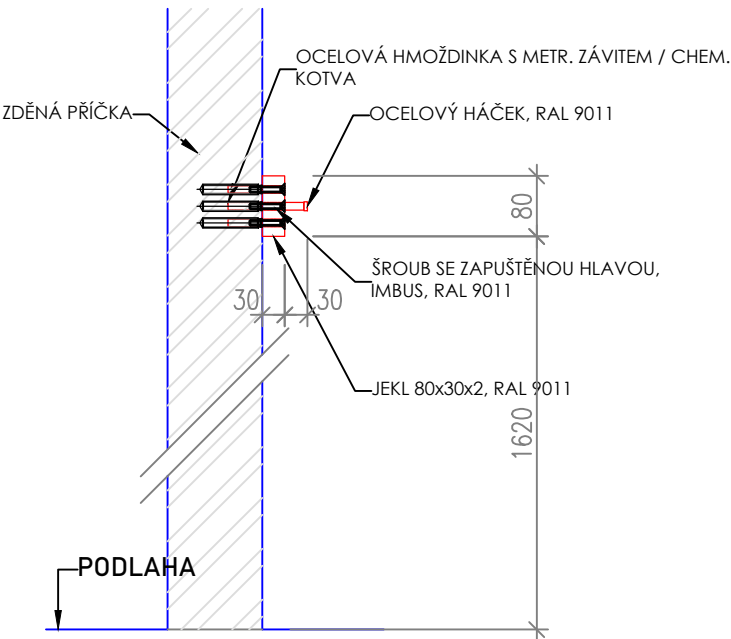

DETAIL HÁČKU

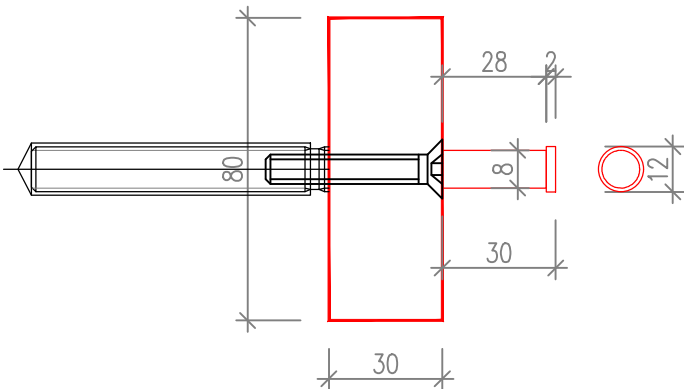

I/027c - OCEL. KONSTRUKCE - ŠATNA, 1ks

KONSTRUKCE:

JEKL 80x30x2 MM, BARVA: RAL 9011  
OCELOVÉ HÁČKY, Ø 8mm(12mm), BARVA: RAL 9011




PŘÍSLUŠENSTVÍ:

OCELOVÁ HMOŽDINKA S METR. ZÁVITEM / CHEM. KOTVA  
ŠROUB SE ZAPUŠTĚNOU HLAVOU NA IMBUS DIN 7991, BPSR METR 8/80 ZH BP INB. 10.9, RAL 9011

HMOTNOST OCEL. K-CE: CCA 30 KG

POZNÁMKY:

- U NOVÝCH KONSTRUKCÍ V NÁVAZNOSTI NA STÁVAJÍCÍ NEROZHODUJE KÓTA, ALE ZAROVNÁNÍ KE STÁVAJÍCÍM KONSTRUKCÍM
- PŘESNÉ ROZMĚRY NUTNO ZMĚŘIT NA STAVBĚ
- TENTO VÝKRES NENAHRAZUJE DÍLENSKOU DOKUMENTACI
- PŘED VÝROBOU NUTNO DÍLENSKOU DOKUMENTACI ODSOUHLASIT V RÁMCÍ AD VČETNĚ ŘEŠENÍ JEDNOTLIVÝCH KONSTRUKČNÍCH DETAILŮ

generální projektant: <b>Atelier Ostrava</b>  Sdružení společností: <b>ATELIER SIMONA</b> - projekce a inženýrská činnost, s.r.o.  <b>Arch. Design, s.r.o.</b> 		<b>Univerzitní zázemí sportu a behaviorálního zdraví Ostravská univerzita</b>					
<b>projektant profese:</b>  <b>ATELIER SIMONA</b> - projekce a inženýrská činnost, s.r.o. Výstavní 2224/8 709 00 Ostrava, Mariánské Hory tel.: +420 597 479 488 e-mail: info@atelier-simona.cz www.atelier-simona.cz		<b>místo akce:</b> <b>k.ú. Moravská Ostrava</b>		<b>objednatel a investor:</b>   <b>OSTRAVSKÁ UNIVERZITA</b>  <b>Ostravská univerzita</b> Dvořákova 7 701 03 Ostrava			
		<b>autor projektu:</b> <b>Ing. arch. Roman Kuba</b>		<b>podpis:</b>	<b>číslo zakázky:</b> 1.17.127		
		<b>hlavní inženýr projektu:</b> <b>Ing. Pavel Hynčica Ing. Václav Morava</b>		<b>podpis:</b>	<b>datum:</b> 10/2019		
		<b>vypracoval:</b> <b>Ing. arch. Michal Kuba Ing. arch. Kateřina Kubová Ing. arch. Petr Podgorný</b>		<b>podpis:</b>	<table><tr><td><b>formát:</b></td><td></td></tr><tr><td><b>změna:</b></td><td>*</td></tr></table>	<b>formát:</b>	
<b>formát:</b>							
<b>změna:</b>	*						
		<b>st. objekt:</b> <b>SO 02.2 - HLAVNÍ BUDOVA - NADZEMNÍ ČÁST</b>		<b>měřítko:</b> 1:20			
		<b>stupeň PD:</b> <b>PD PRO PROVÁDĚNÍ STAVBY</b>		<b>číslo paré:</b>			
		<b>část:</b> <b>INTERIÉR</b>		<b>číslo výkresu:</b> <b>I - 027C</b>			
		<b>výkres:</b> <b>I/027c</b>					